



ÚTLIT AUSTUR 1:50

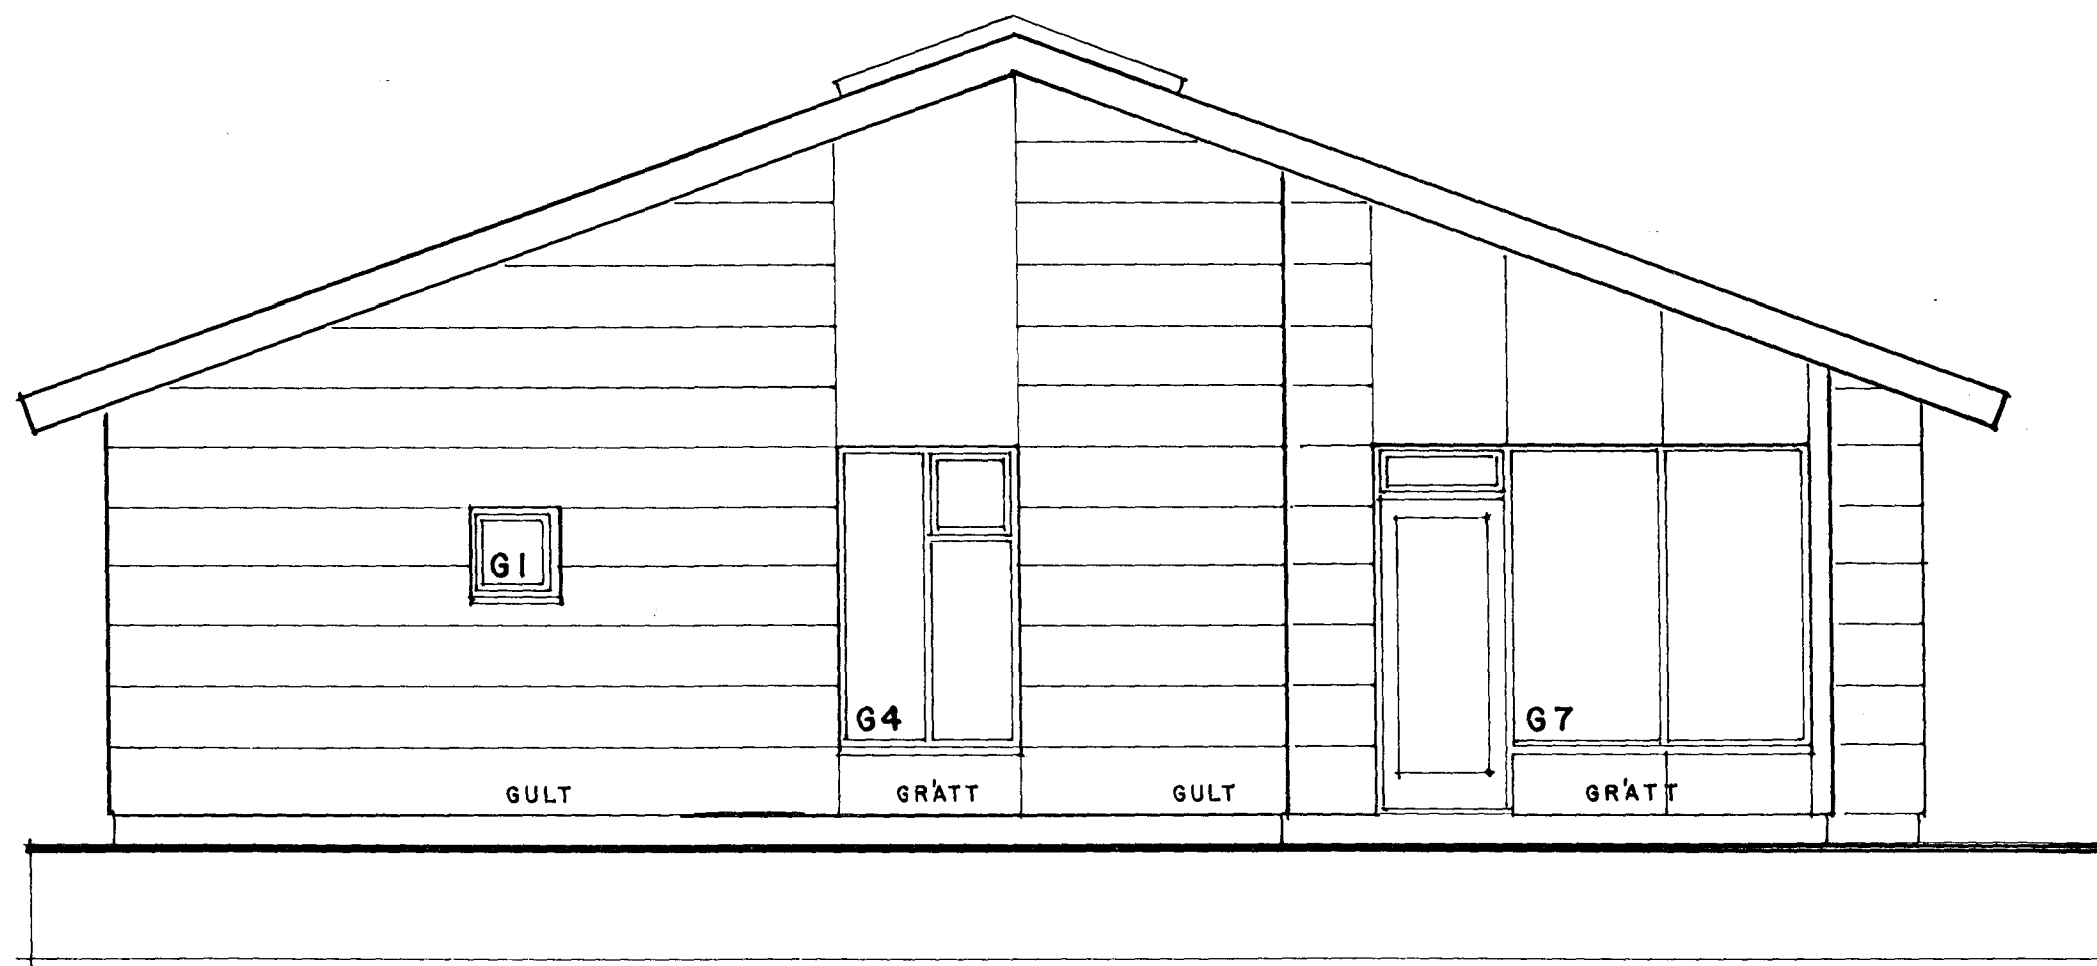

ÚTLIT SUÐUR 1:50

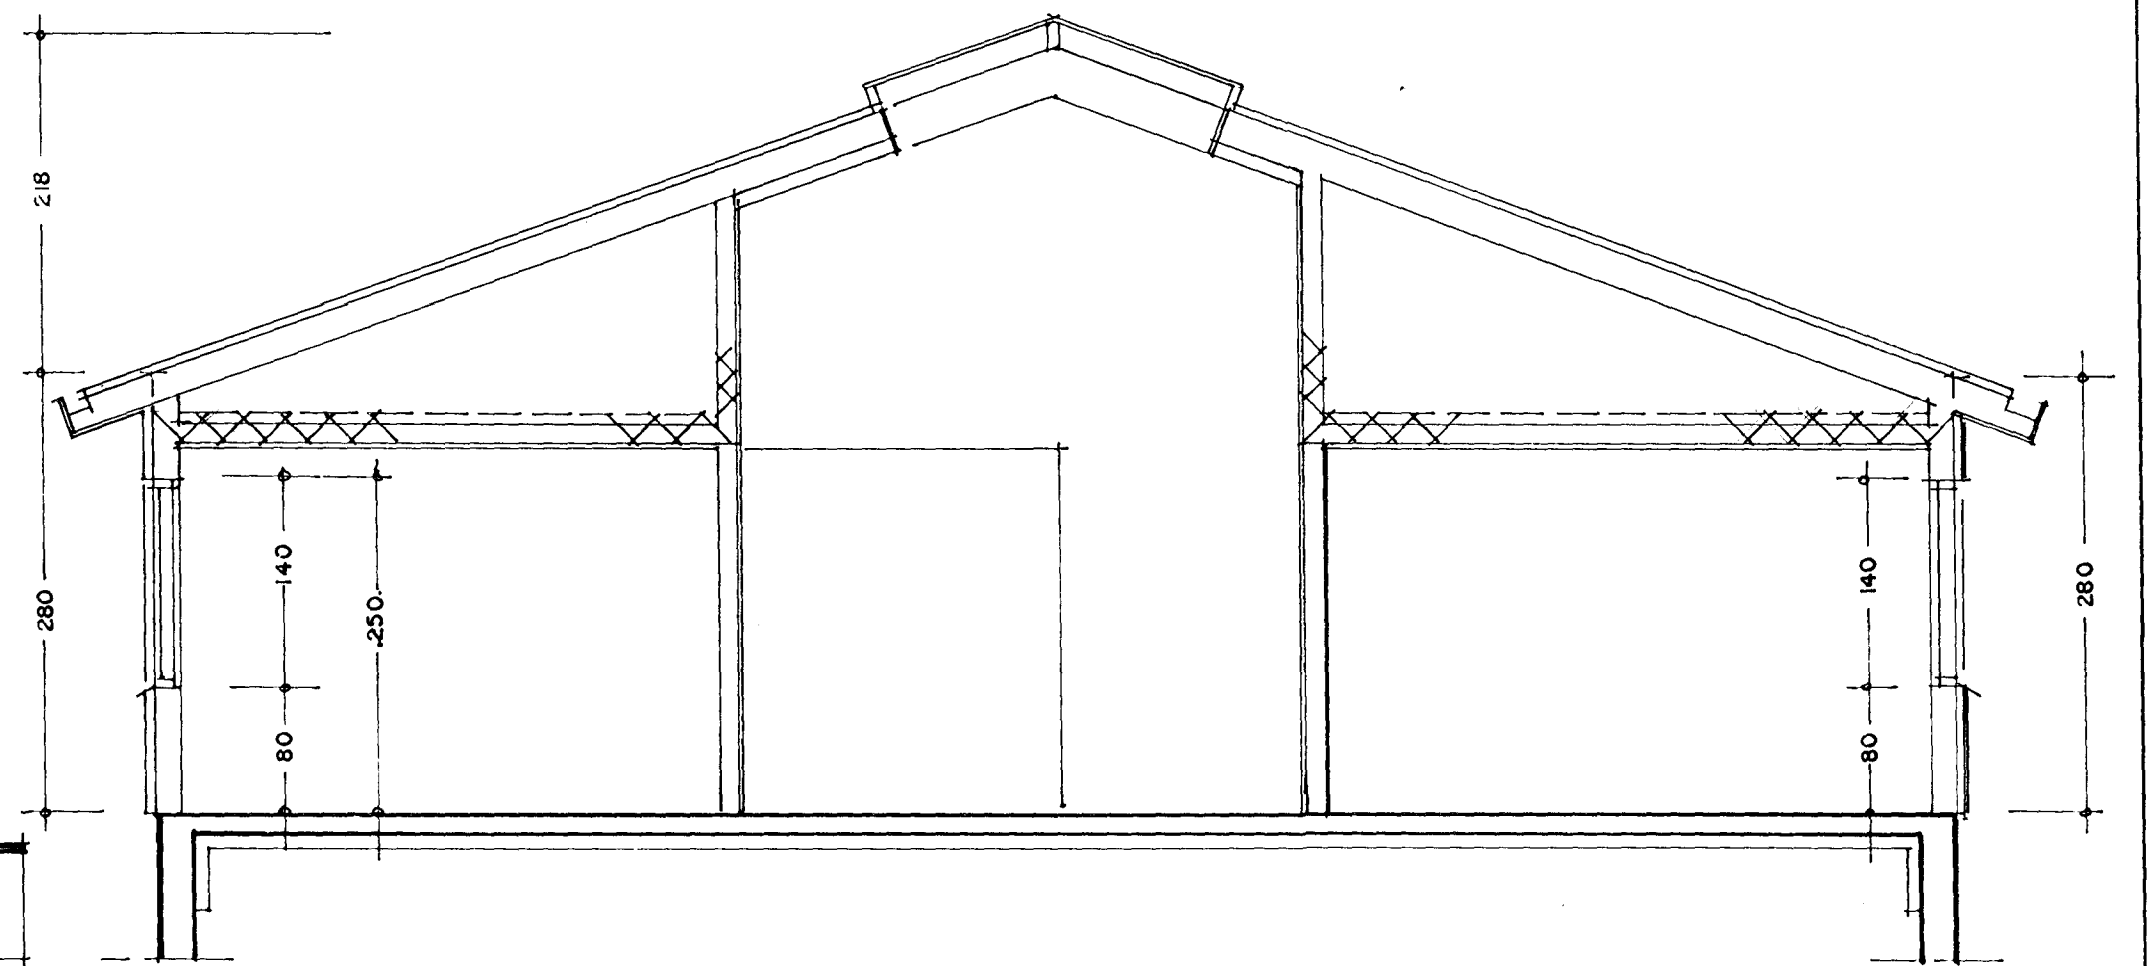

SNEIÐING A-A 1:50

Bygginguábyrging
 Afgreitt þessi
 28.08.1999
 Sigurbjörn Halldórsson

TEIGABYGGÐ 12 - HAFNARFIRÐI
 SNEIÐING, ÚTLIT 1:50

SEPTEMBER 1999 A II
 ARSELL VIGNISSON
 STRANDGATA, 26-28, HAFN.
 5.555 47 95
 ARKITEKT

Handwritten signature and date: 28/10/1999