
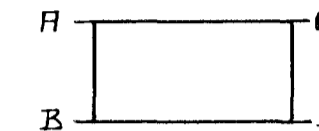


ATH! NEYSLUVATNSLAGNIR.  
 NEYSLUVATNSLAGNIR AD ÖLLUM TÆKJUM ERU 15\*2,5 mm.

ATH! OFNALAGNIR.  
 LAGNIR AD ÖLLUM OFNUM ERU 12\*2,0 mm.

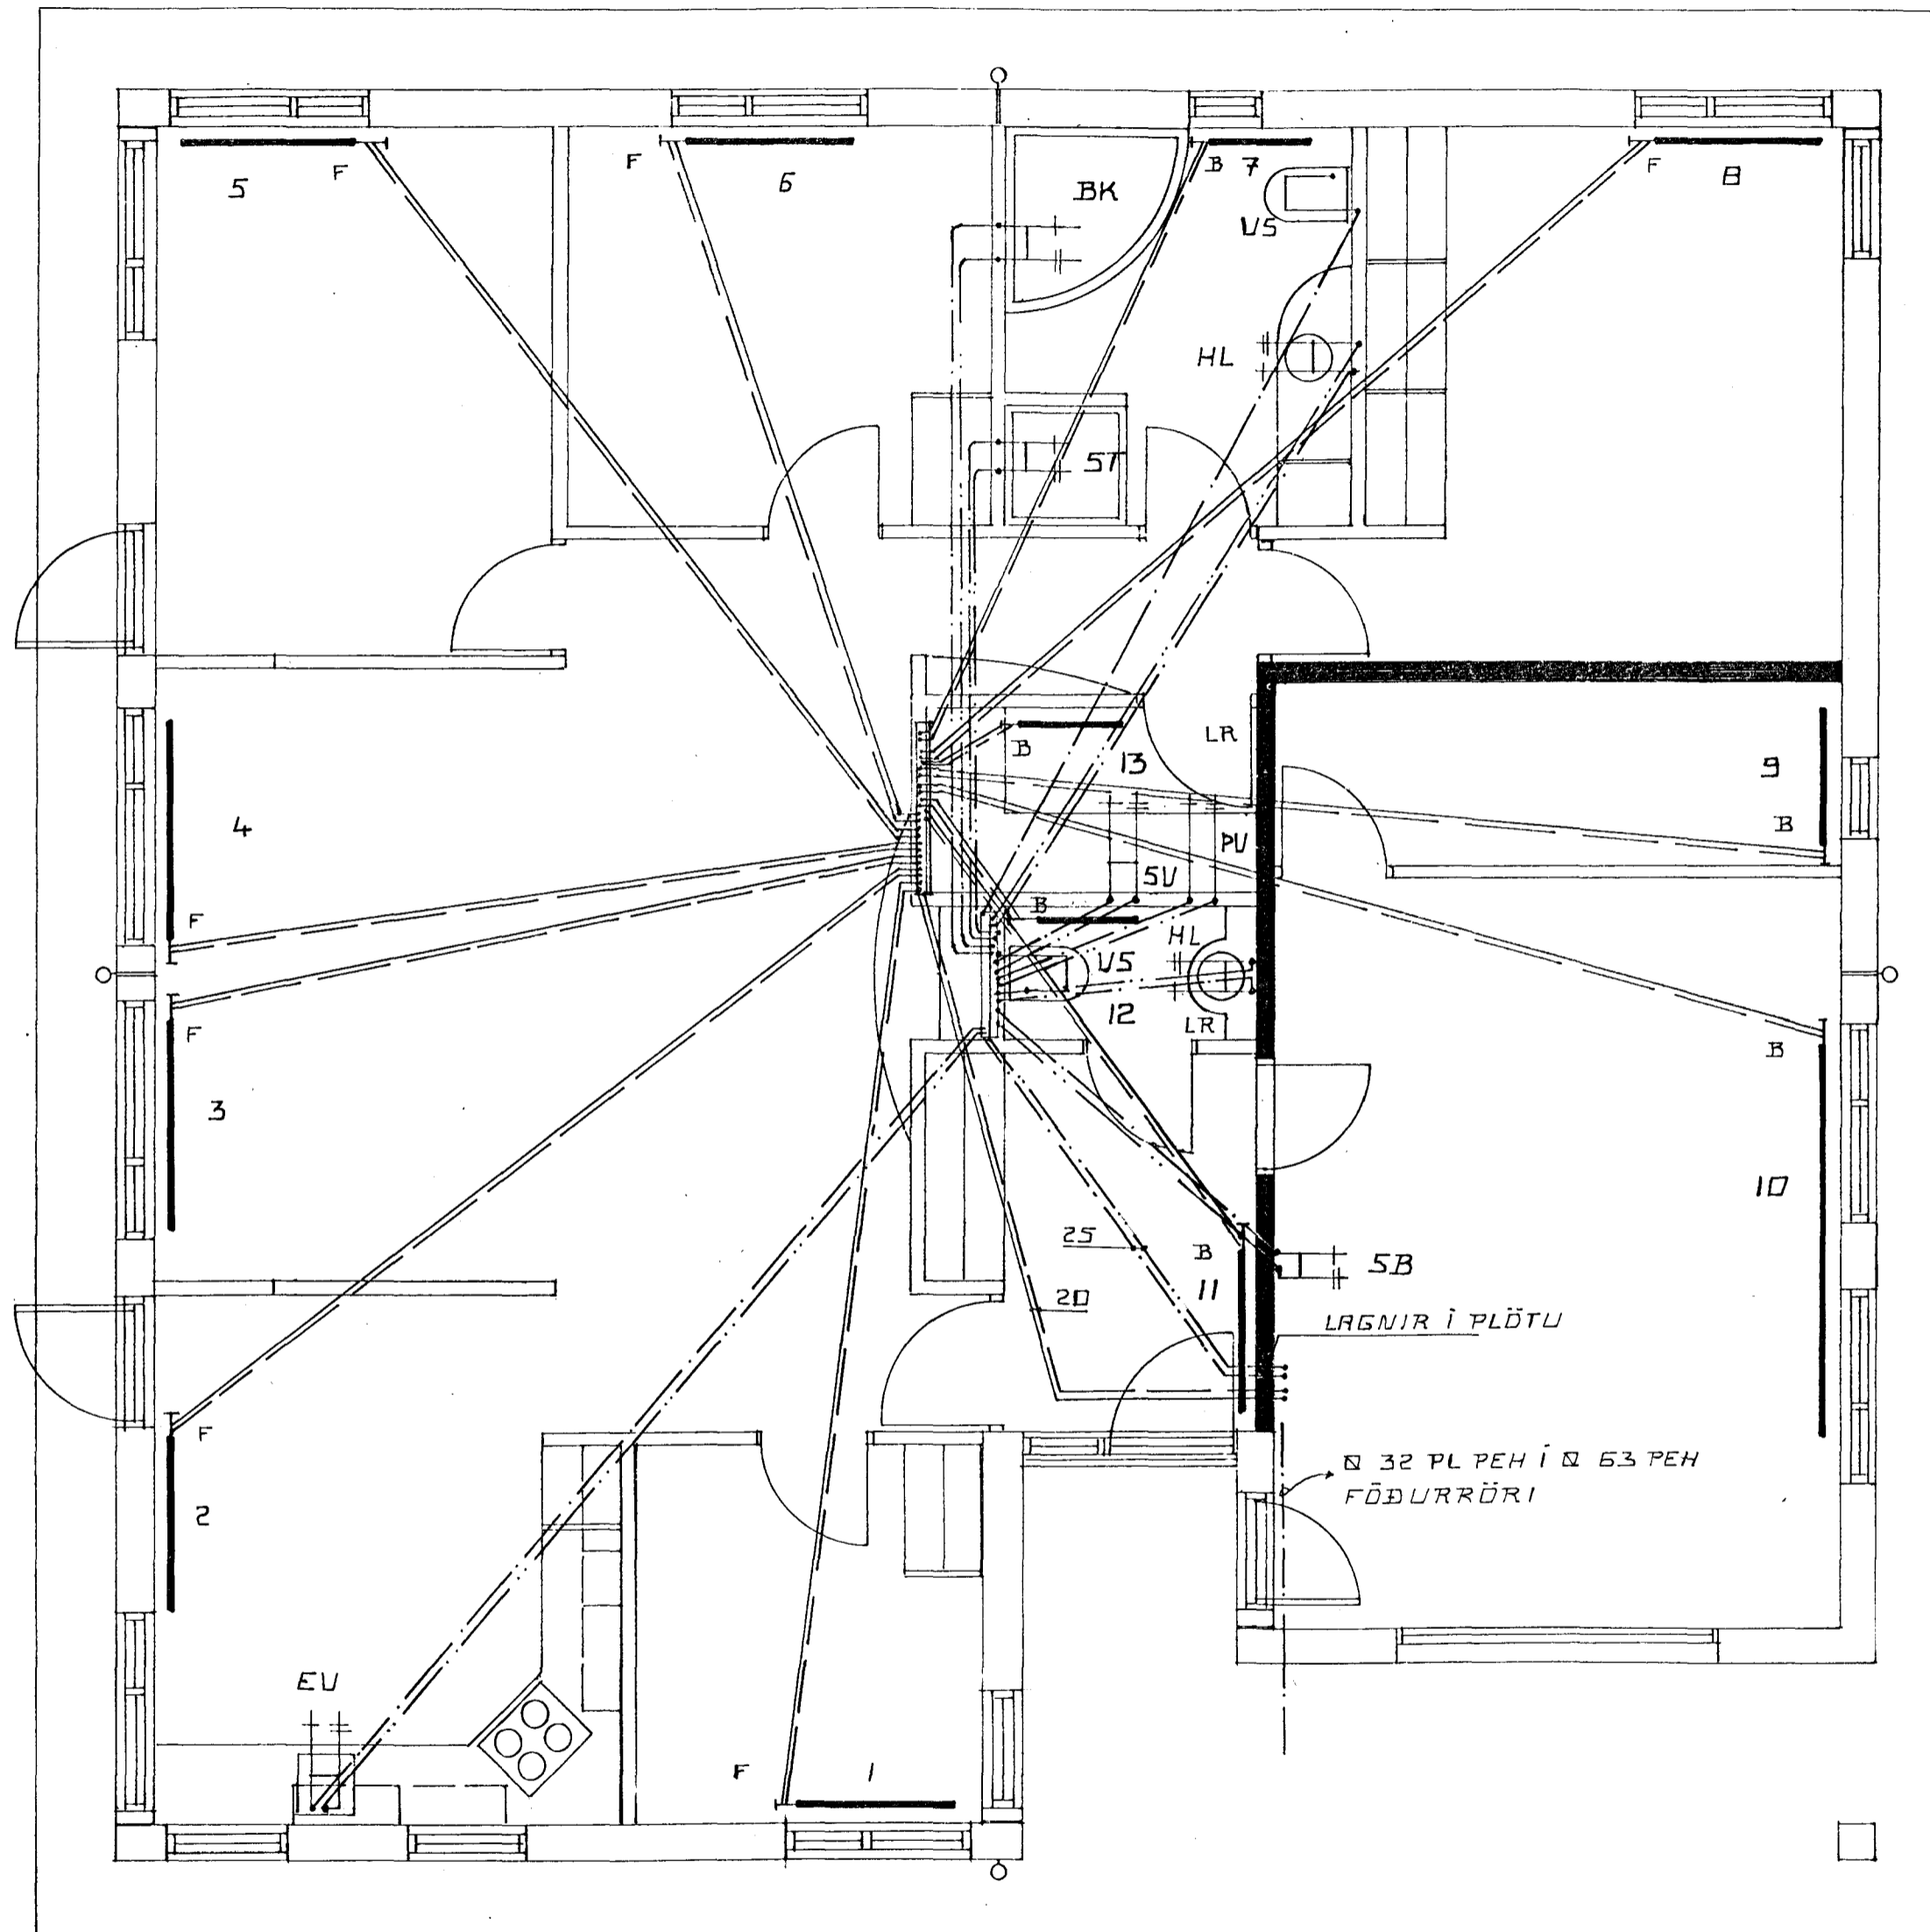

Δt = 40° C.

ATH! OFNASTÆRDIR SKULU ATHUGAST Á STADNUM ÁÐUR EN OFNAPÖNTUN ER GERÐ.


OFN NR.	GERD.	LENGD. CM.	HÆD. CM.	AFKÖST KCAL/H	TENGING. FRAM. BAK.	VALDIR OFNAR. GERD. AFK
1		120	60	800	C D	
2		120	60	1460	C D	
3		160	30	1390	C D	
4		160	30	1390	A B	
5		130	60	1220	C D	
6		130	60	1010	A B	
7		90	30	930	A B	
8		130	60	1220	A B	
9		100	60	550	C D	
10		300	60	2100	A B	
11		110	60	860	A B	
12		60	60	250	A B	
13		60	60	360	A B	

**TAFLA YFIR TÖPPUNARSTADI. TEIGABYGGÐ 1**

TÆKI. SK.	HEITL.	FJ.	KALDIR KRANAR.		HEITIR KRANAR.		SAMT.
			VIDD. 15 mm.	20 mm.	VIDD. 15 mm.	20 mm.	
VS.	VATNSSALERNI:	2	2		2		
HL.	HANLAUG.	2	2		2		2
EV.	ELDHÚSV.	1	1		1		
ST.	STURTA:	1	1		1		1
BK.	BADKAR.	1	1		1		1
SV.	SKOLVASKUR.	1	1		1		1
UP.	UPPVOTTAVÉL						
ÞV.	ÞVOTTAVÉL.	1	1		1		1
SB.	SLÖNGUKRANI.	1	1		1		1
UK.	ÚTIKRANI.						

SAMTALS EININGAR.  
 VIDD HEIMÆÐAR Ø 32 PL. PEH. Í Ø 63 PEH. FÓÐURRÖRI AÐ LÓÐARMÖRKUM.

MERKINGAR:  
 B OFNLOKI Á BAKRENNSLI STÝRIST AF HITASTIGI BAKRENNSLIS.  
 F OFNLOKI Á FRAMRENNSLI STÝRIST AF HERBERGISHITA.  
 SJÁ FREKARI SKÝRINGAR Á ÖDRU BLADI.

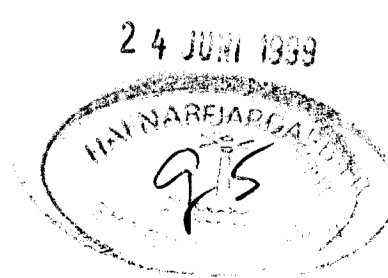

**TEIGABYGGÐ 1. HAFNARFIRÐI.**  
 GRUNNMYND HITALÖGN OG VATNSLÖGN RÖR Í RÖR.  
 JÚNÍ. 1999. MKV. 1:50.  
 Jóhannes Pétursson 010448-3959 S - 567-5107  
 Sigurður Sigurðsson 021146-2349 S - 566-6613

**ABS** teiknistofa S - 566-6613 , 567-5107. Nr.