

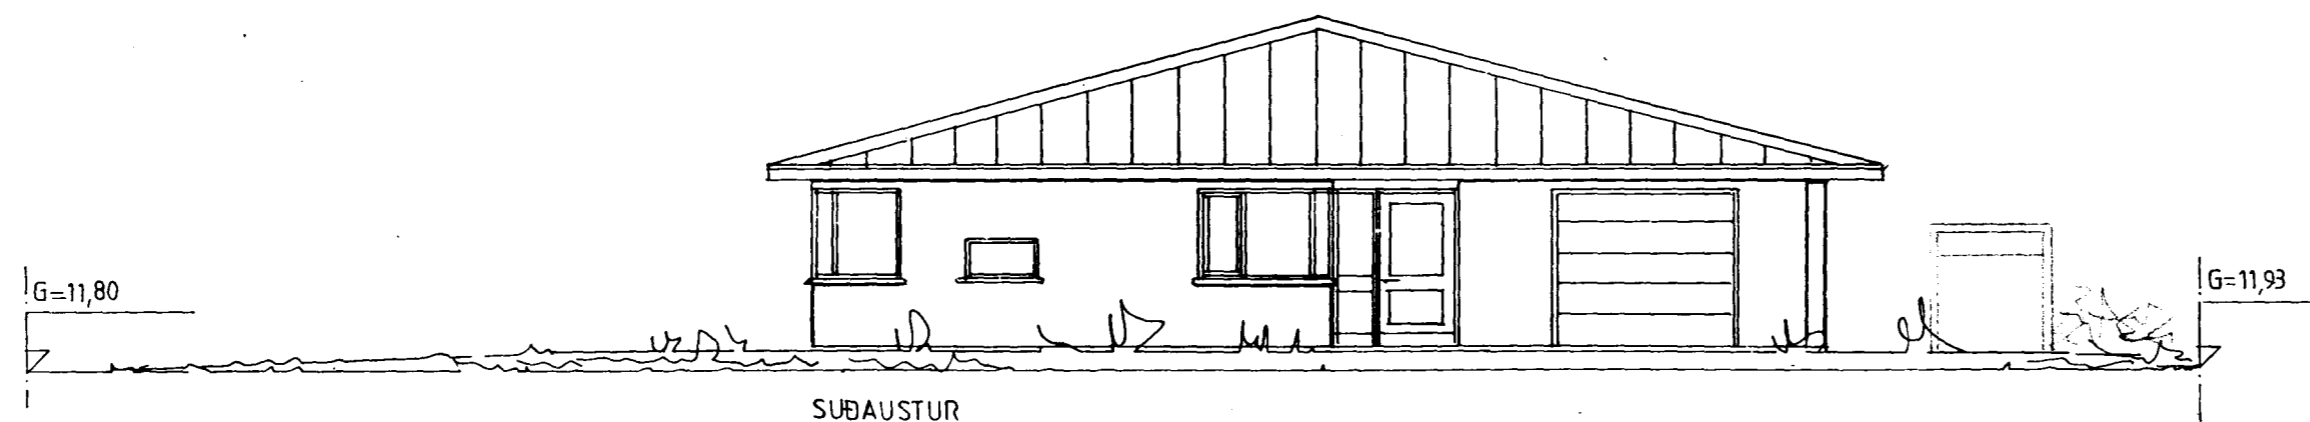
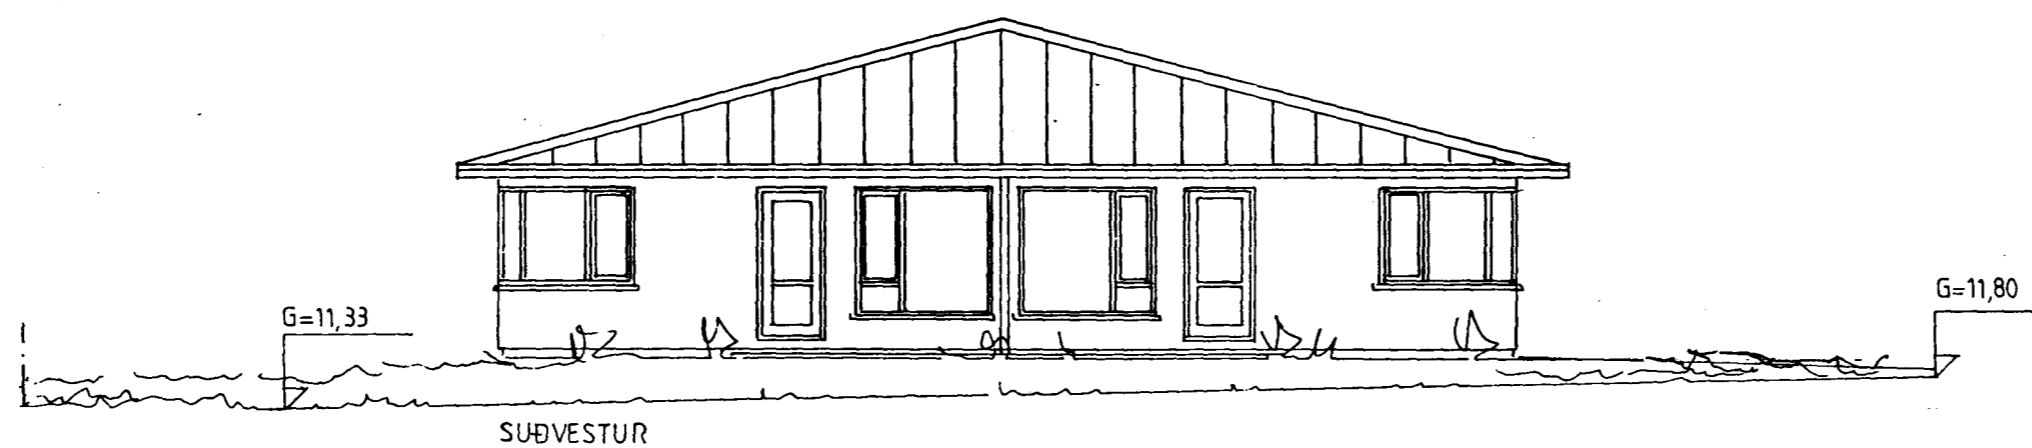
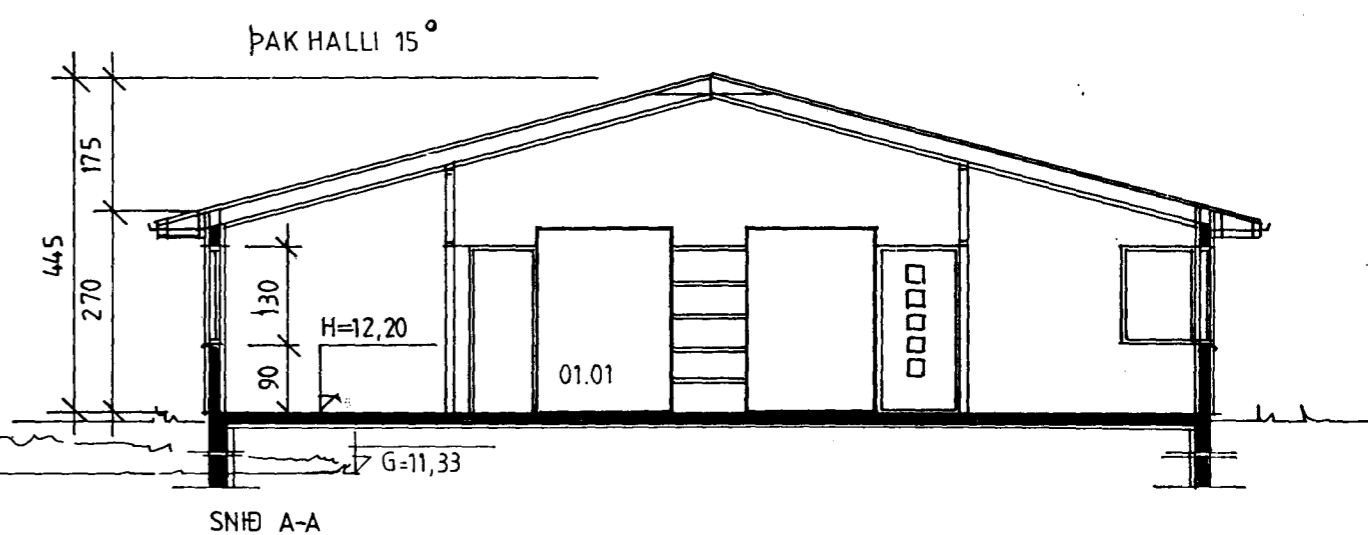


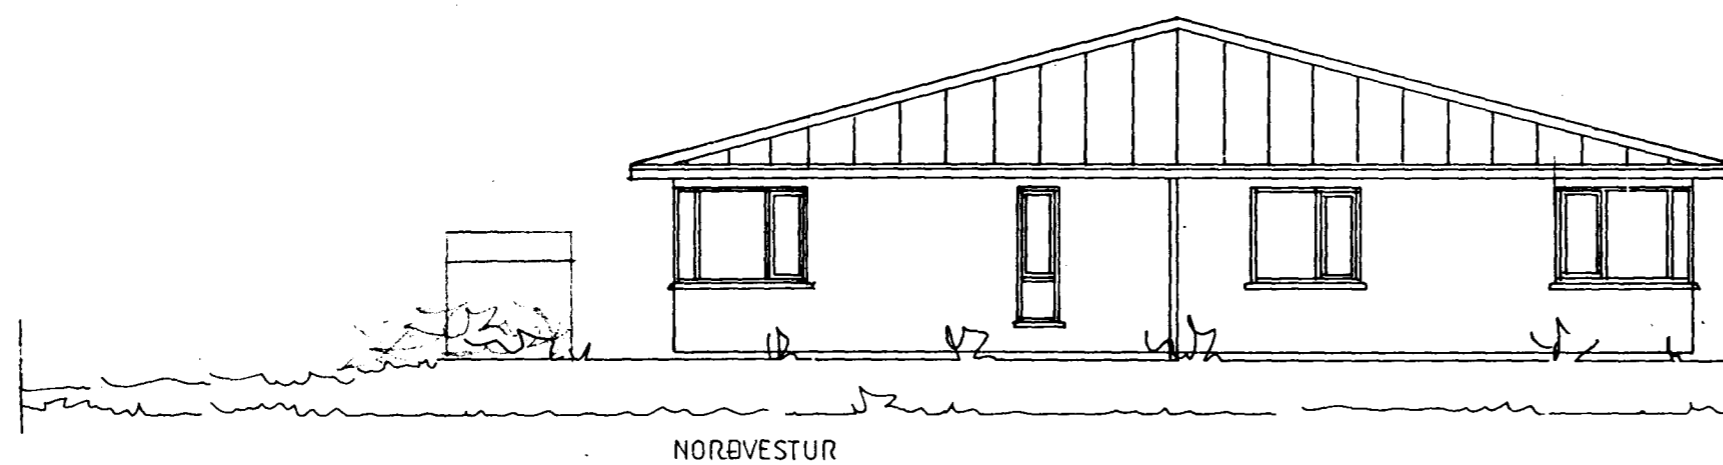

Samþykkt þann

05 MAÍ 1999

Byggingafulltrúinn / Hafnarfirði  
Erlendur Hjálmarsson

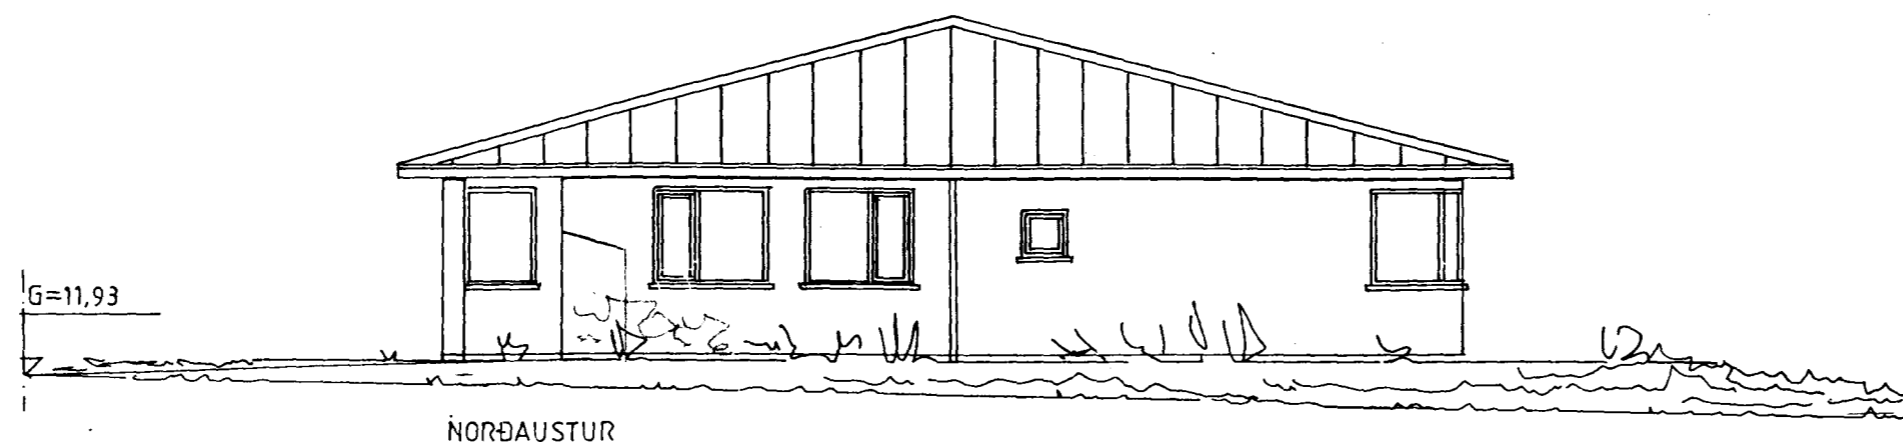

**TEIGABYGGÐ 1 HAFNARFIRÐI.**  
ÚTLIT SNÍÐMYND.

19/4 1999 MKV. 1:100  
BR. 23/4 1999 JP/SS

Jóhannes Pétursson 010448-3959 S - 567-5107

Sigurður Sigurðsson 021146-2349 S - 566-6613