


GRUNNMYND LAGNA Í GRUNN  
Mkv: 1/50

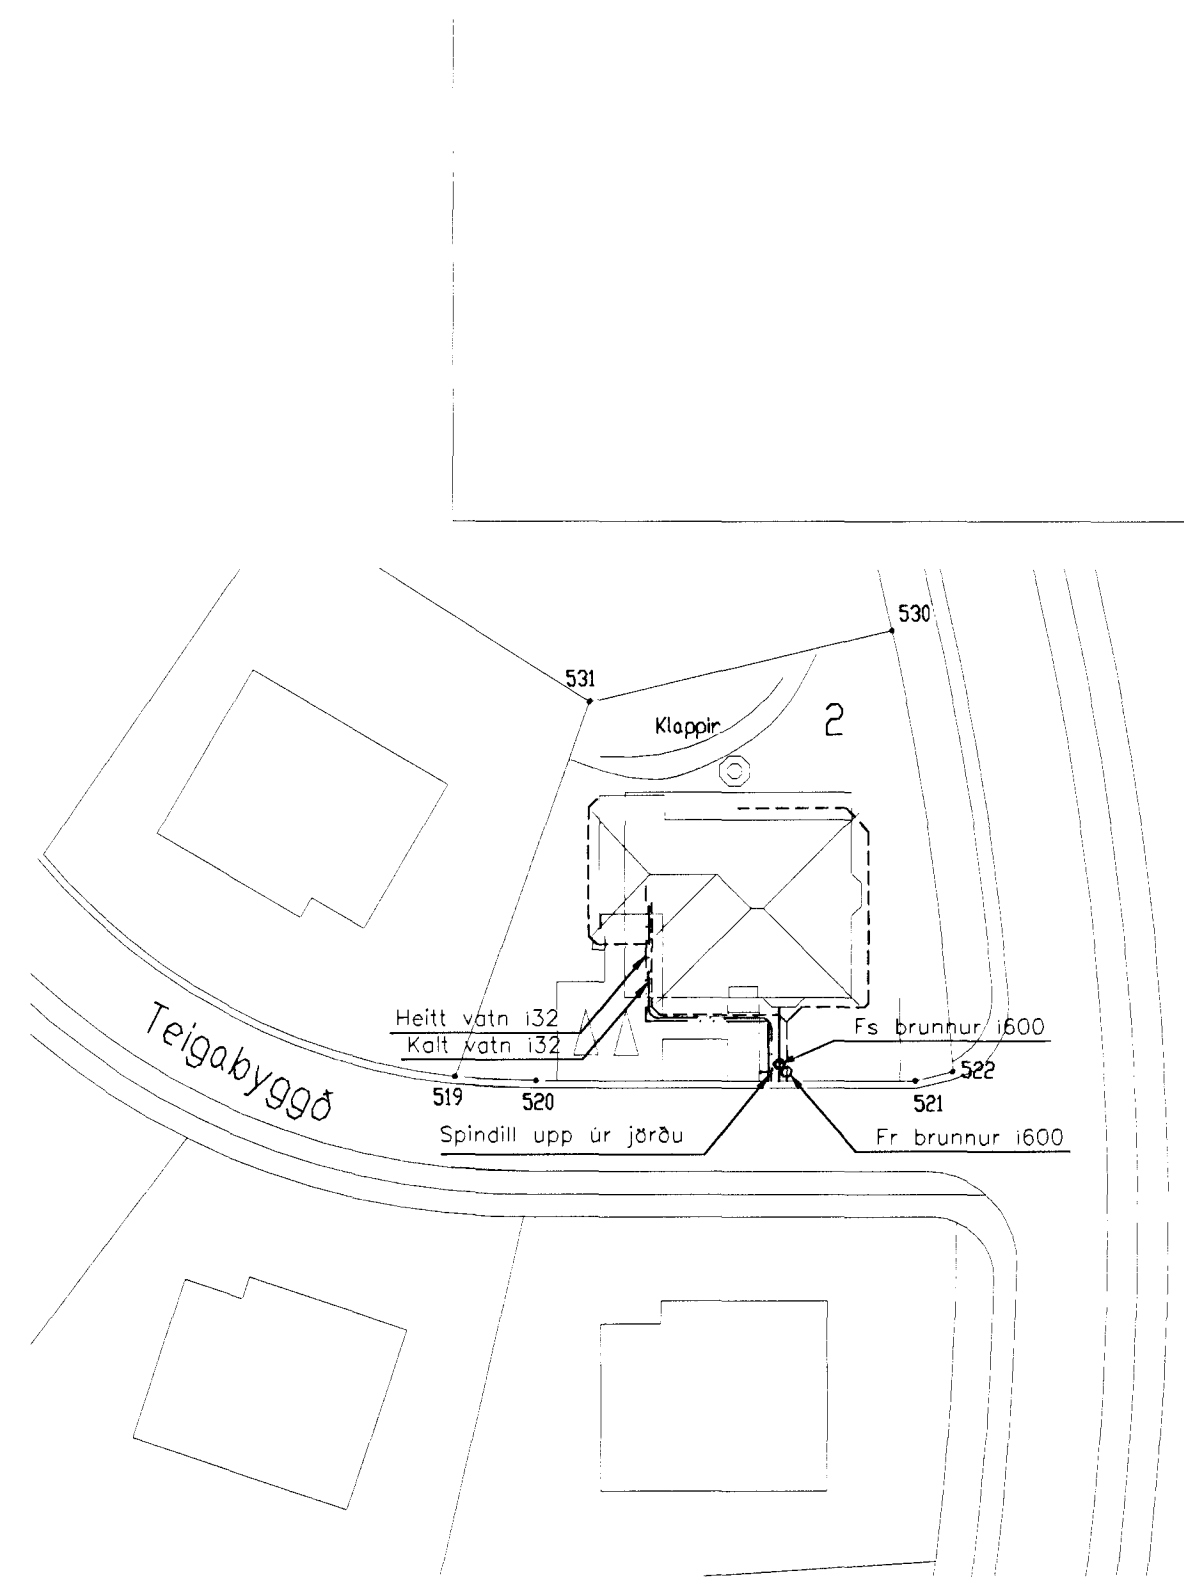


AFSTÖÐUMYND  
Mkv: 1/50

**SKYRINGAR**  
 Hæðir eru miðaðar við hæðarkerfi Hafnarjarðarbæjar.  
 Allar lagnir skulu vera úr plasti af viðurkenndri gerð nema annað sé tekið fram.  
 Utanum allar holræsislagnir skal vera 15–20 cm sandlag allan hringinn og vandlega þjappað.  
 Ofaná Regn og jarðvatnslagnir skal vera drenmöl er nái upp í ca 15 cm frá endanlegu jarðvegysfirborði og ofaná henni sé drendúkur.  
 Allt efni og frágangur skal vera í samræmi við holræsa reglugerð og IST 65.

Þegar gengið er frá steypu í gólfi skal passa að fella frærensli stúta að málsettum stöðum.  
 Öll stöðsetning stúta er í mm  
 Halli lagna er í prósent (%)

- HL = Handlaug
- VS = Vatnsalerni
- BK = Baðkar
- ST = Sturta
- GN = Gólfniðurföll
- ÞV = Þvottavél
- EV = Eldhúsvaskur
- UV = Uppþvottavél
- = Skoþlagn
- - - = Regnvatnslagn
- · · = Heitt vatn
- · · = Kalt vatn

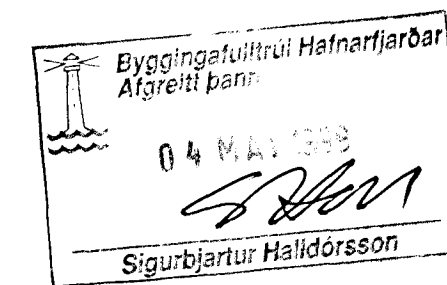

ALMENNA VERKFRÆÐI- OG TEIKNISTOFAN EHF  
 HÖNNUN – RÁÐGJÖF

SÚÐURGÖTU 57 300 AKRANES SÍV. 431 1785, 431 4098  
 KT.: 600188 – 1439 P.O. BOX 43 FAX 431 3098

Verkefni: EINBYLISHÚS

Verkhúsi: LAGNIR

DAGI: OKT. 1998

TEIKNING NR. 301

Götuheiti: TEIGABYGGÐ 2

Verkefni: GRUNNMYND FRÆRENLSLAGNA

Breytt: 27.04.99

Verknr.: 98146

Staður: AKRANES

Málkvæði: 1/50

Ánandi: \_\_\_\_\_

Teiknaði: R.P.S.

Samþykkt: \_\_\_\_\_

