


Ofnar miðast við VOR-YL frá Ofnasmiðju Suðurnesja

Ofnatafla						
VALINN OFN	Δt	Hæð	Breidd	Varmgjöf W	Tegund	Tenging
101	40°	60	64	655	b21	A-D
102	40°	60	97	983	b21	A-D
103	40°	60	81	819	b21	B-C
104	40°	60	81	535	a11	A-D
105	40°	60	113	1.147	b21	A-D
106	35°	60	64	428	a11	A-D
107	40°	40	259	2.275	c22	A-D
108	40°	40	194	1.706	c22	A-D
109	40°	60	129	1.307	b21	A-D
110	40°	60	129	1.307	b21	B-C
111	40°	60	243	3.042	c22	A-D
Heildarvarmatap hússins:				14.204		


í bílskúr

ALLUR FRÁGNAGUR, VINNA OG EFNI SKAL VERA Í SAMRÆMI
VIÐ REGLUGERDIR OG ÍSLENSKAN STADAL ÍST 65, 67, 68, 69.1
Afstaða til götu og vatnsinntaka, sjá teikn. af frárenslislögnum
TENGING OFNA

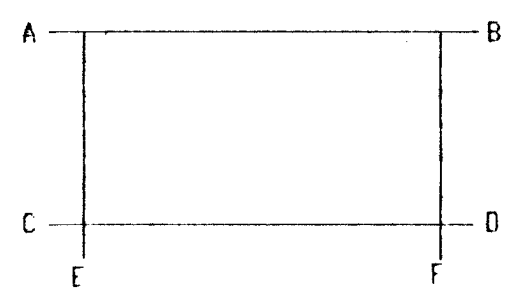

KERFISMYND

SKEMATISK KERFISMYND AF TENGINGUM

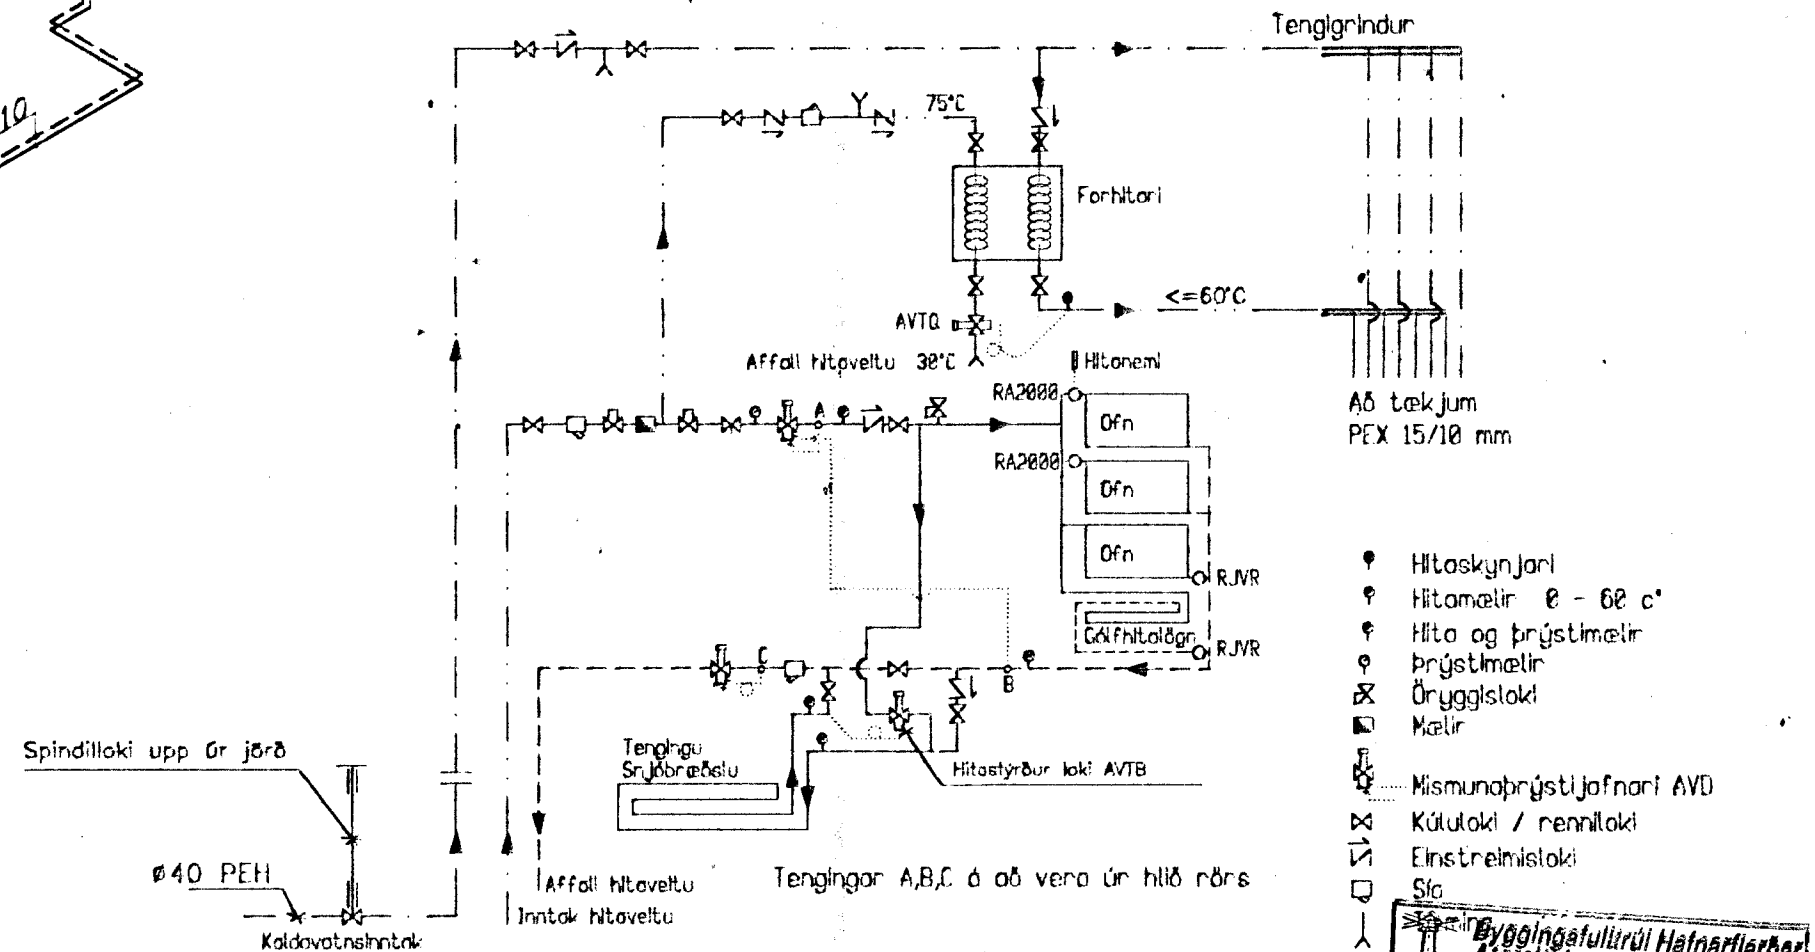

ALMENNA VERKFRÆÐI- OG TEIKNISTOFAN EHF
HÖNNUN — RÁÐGJÖF
SUDURGÖTU 57 300 AKRANES SÍM 431 1785, 431 4098
KT: 600188 - 1439 P.O. BOX 43 FAX 431 3098

Verkhelur: EINBYLISHÚS Verkhliúti: LAGNIR Dags: NÓV.1998 TEKNIKS NR 304
Gæturlei: TEIGABYGGD 2 Verkhpættur: KERFISMYNDIR Breytt: Verkhnr: 98146
Staður: HAFNAFJÖRDUR Málkerbi: 1/50 Hannab: R.P.S. Teknab: R.P.S. Samþykkt: *[Signature]*
Byggingafulltrúi Hainarjarbar Alfreit Þannir 26 JAN. 1998
Blaurjarbar Halldóreson

