




Samþykkt á fundi bygginganefndar þann  
 21 OKT. 1998  
 Byggingafultrúinn í Hafnarfirði  
 Erlendur Hjálmarsson

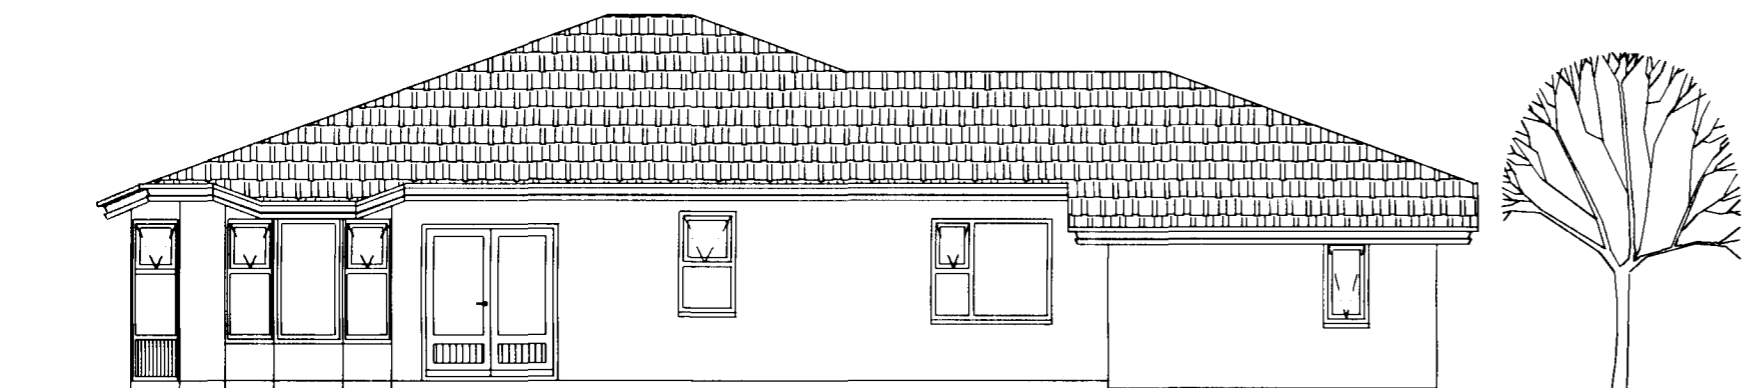

ÚTLIT SUD-AUSTUR

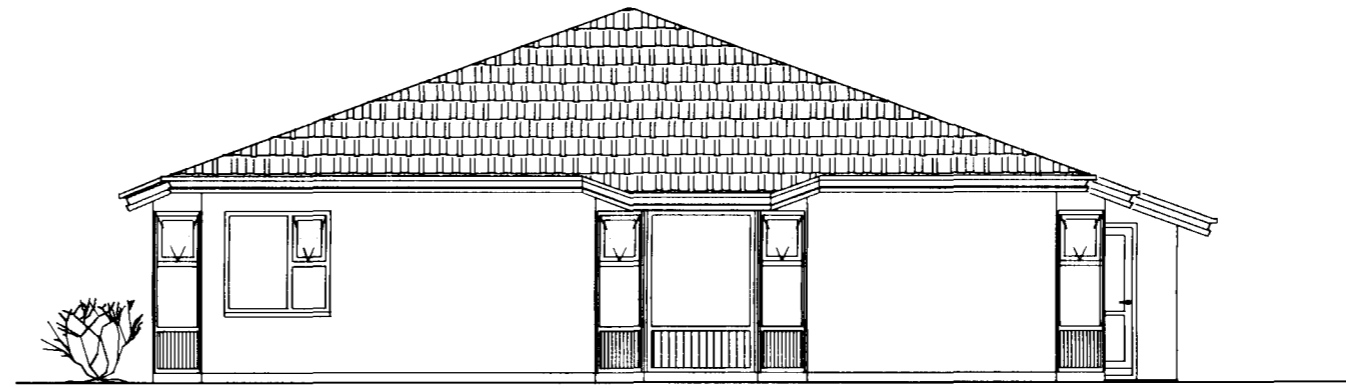


ÚTLIT SUD-VESTUR

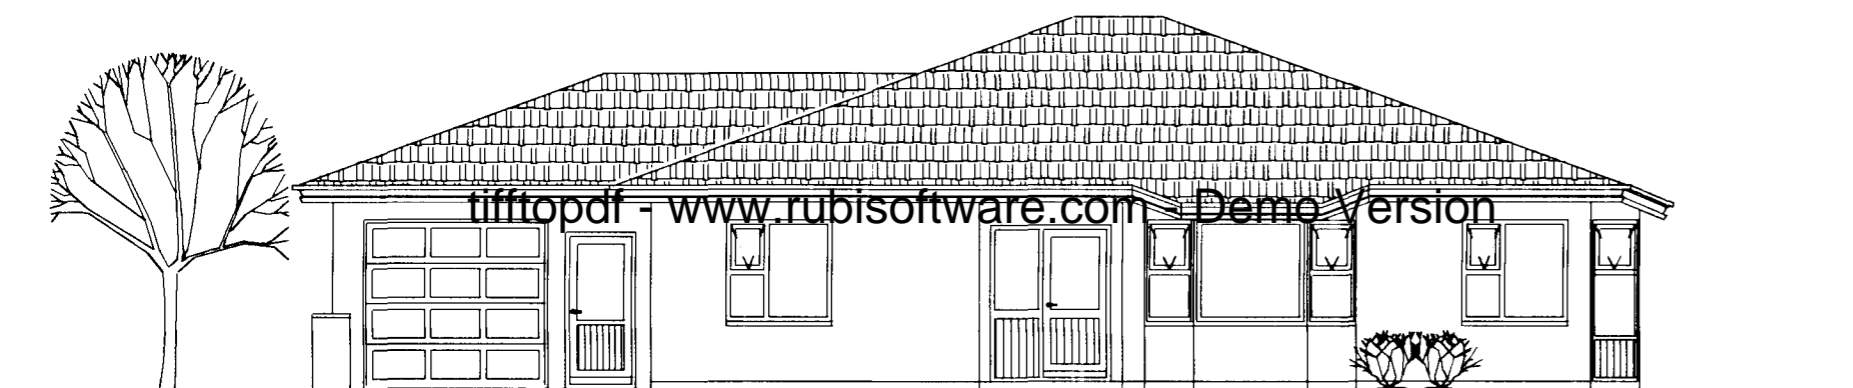


ÚTLIT NORD-VESTUR



ÚTLIT NORD-AUSTUR

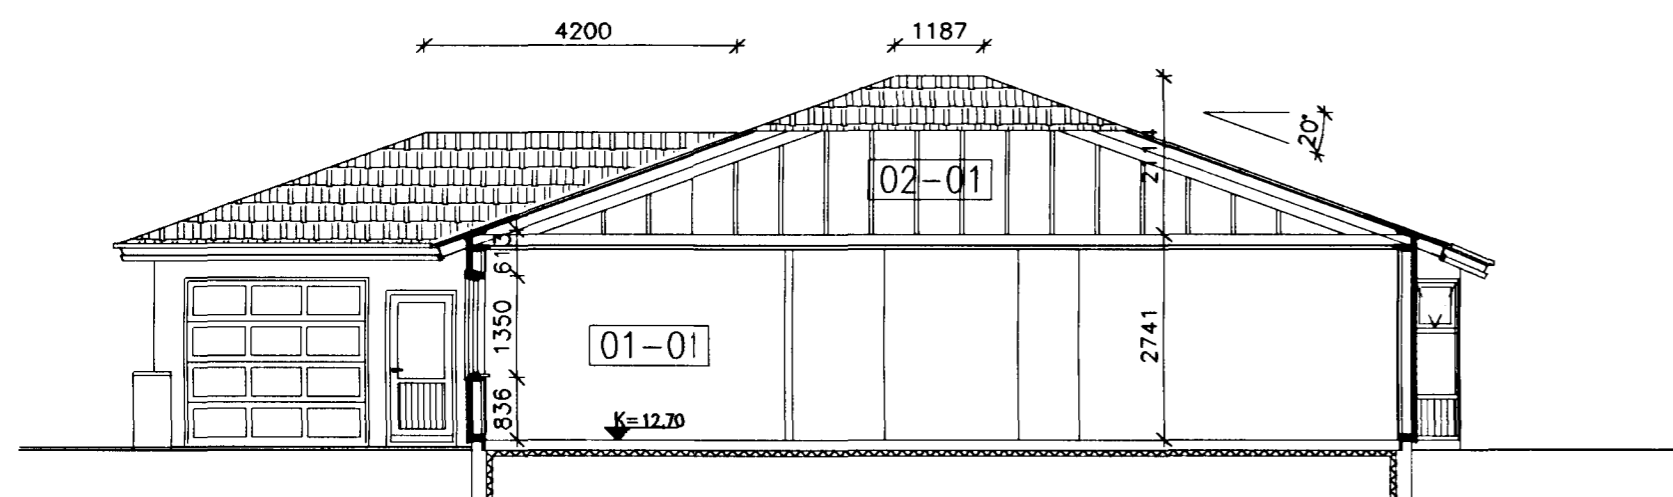

SKURDUR A-A

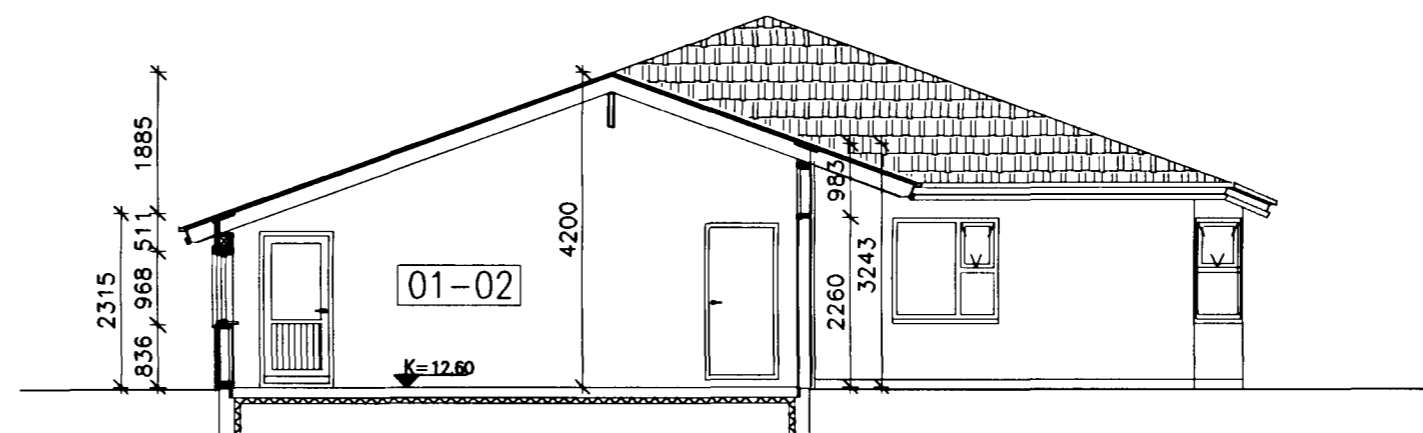

SKURDUR B-B

*Erlendur Hjálmarsson*  
 198645-3039