


Inntök samþykkt 14.1.1999.  
f. h. RAUFVEITU HAFNAFJÁRDAR  
Björgur Dösbjörns.

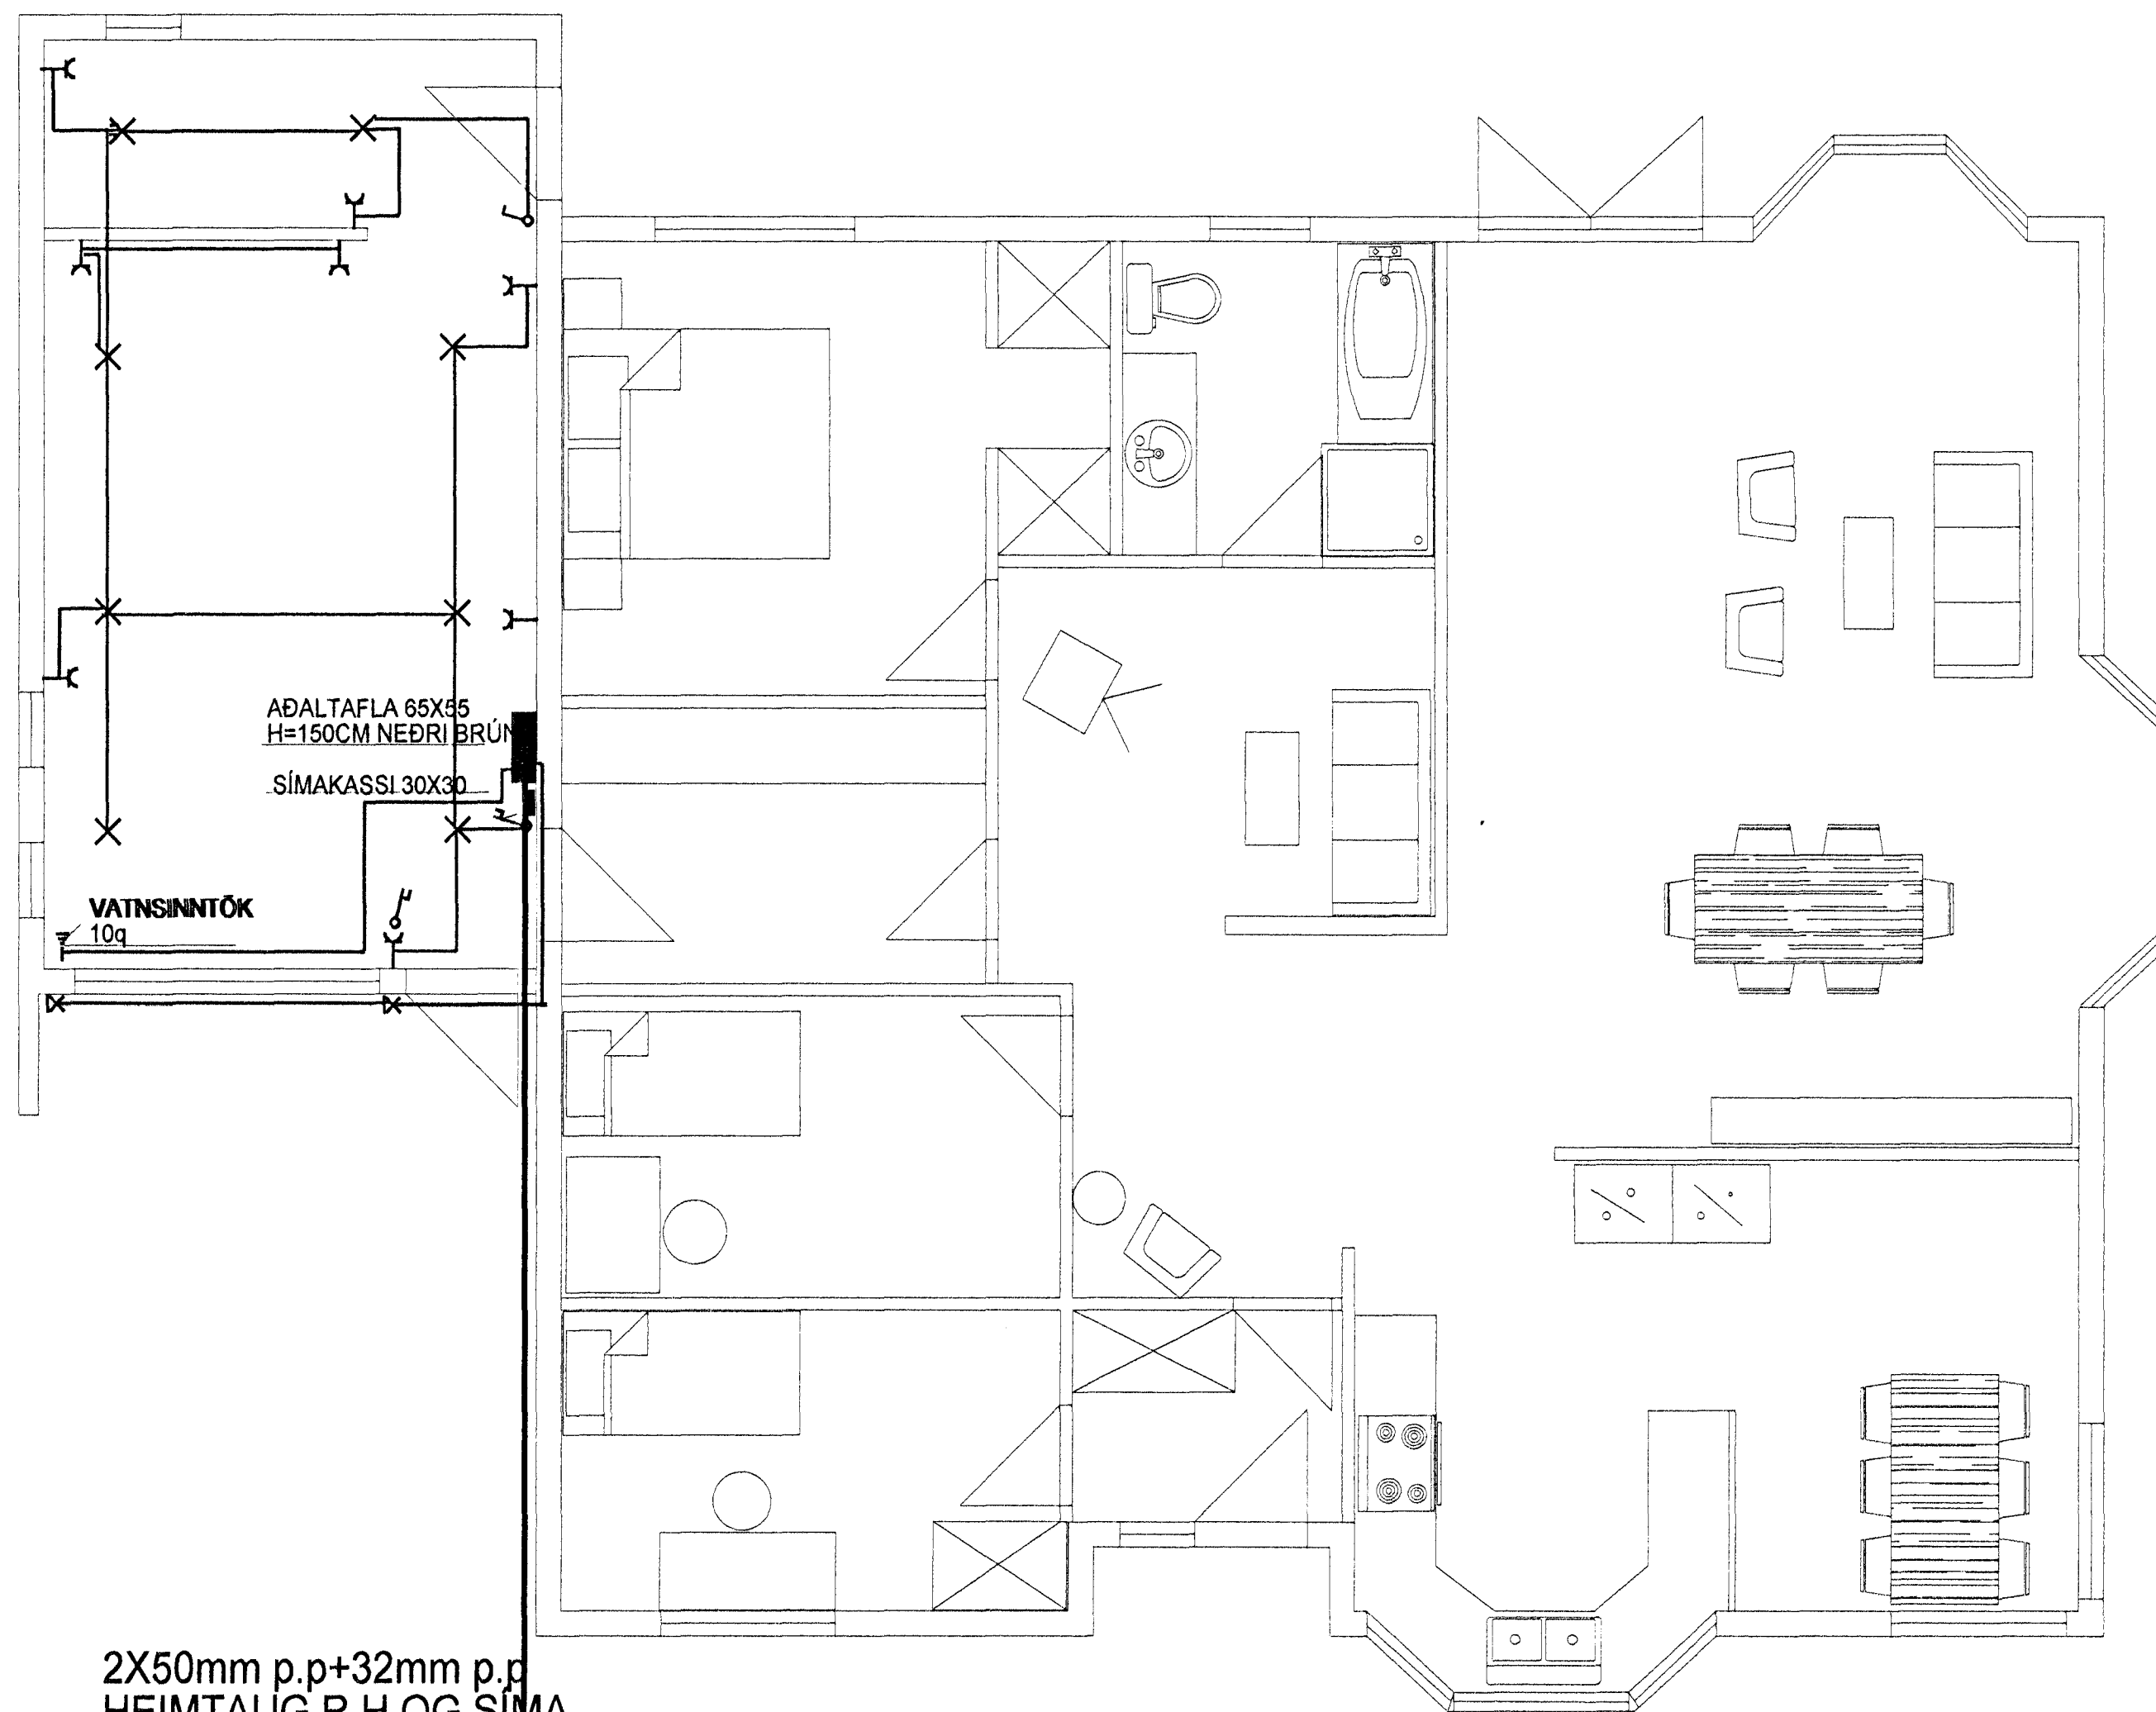

ADALTAFLA 65X55  
H=150CM NEDRI BRÚN  
SÍMAKASSI 30X30

VATNSINNTÖK  
10q

2X50mm p.p+32mm p.p  
HEIMTAUG R.H OG SÍMA  
+25mm p.p fyrir útljós  
pípur nái að lóðarmörkum  
dýpt pípa sé 70 cm frá  
endanlegri jarðvegshæð

# GRUNNMYND 1:50

36.5/6

TEIGABYGGÐ 2 HAFNAFIRÐI	
GRUNNMYND 1;50	DAGS. DES 1998
RAFLÖGN HEIMTAUGARTEIKN	BLAÐ 1 AF 2
	KVARDI. 1:50
	TEIKN 70256-3719

*Jónas Baldur*