




AFSTÖÐUMYND 1:500

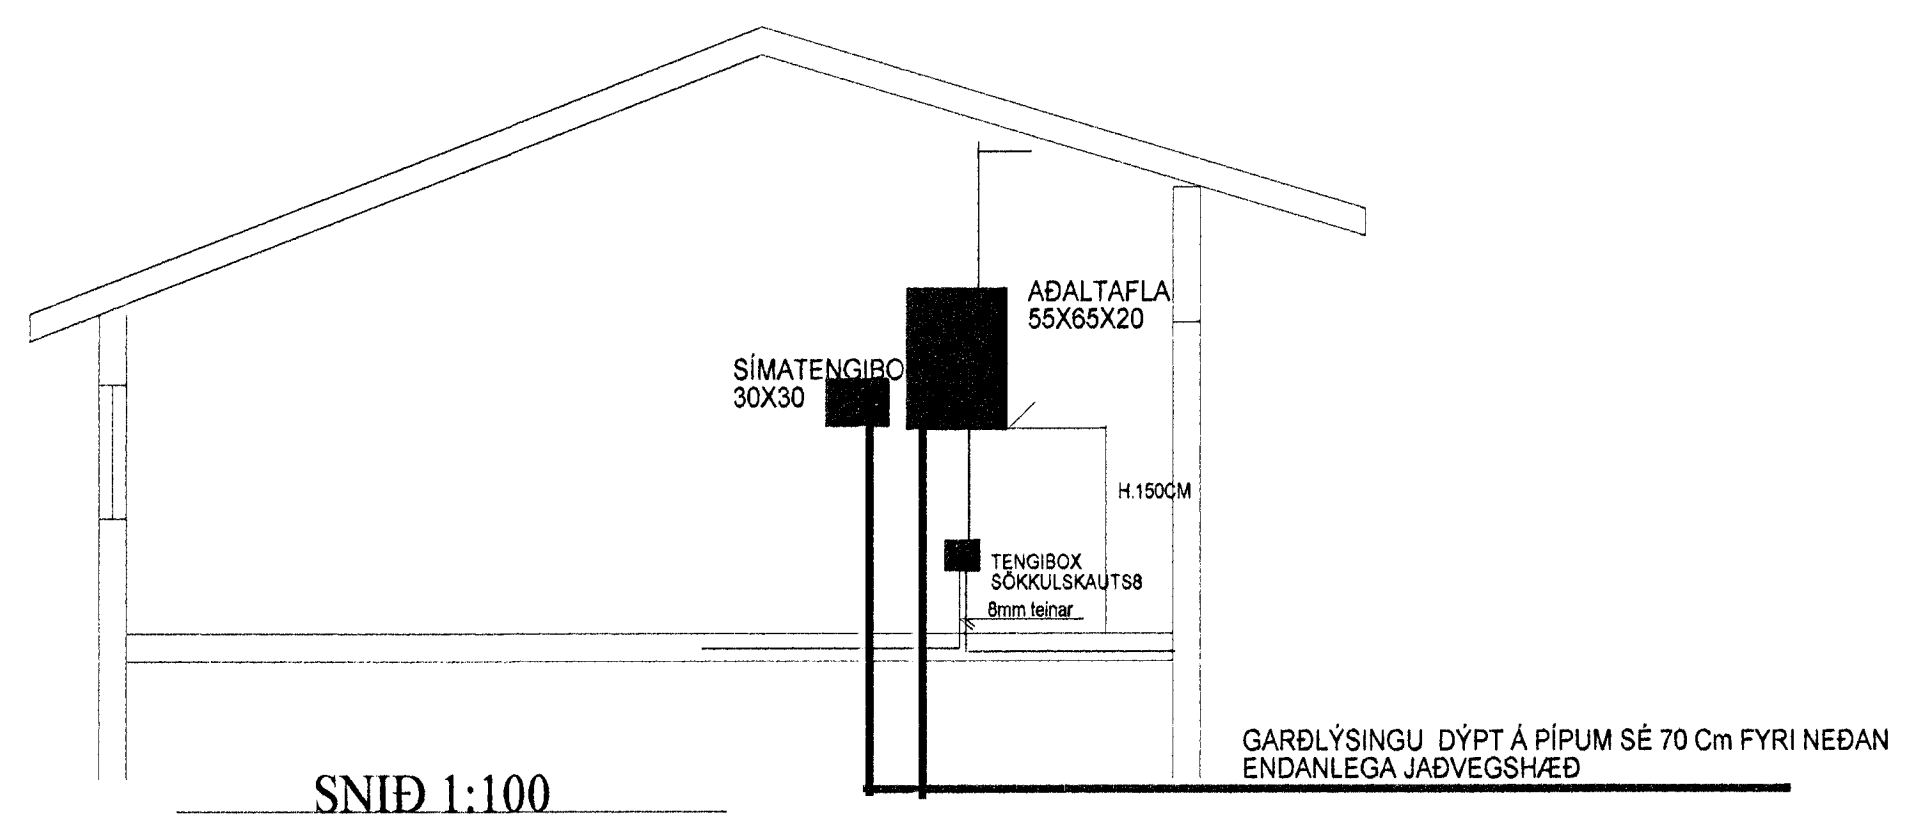


SNID 1:100

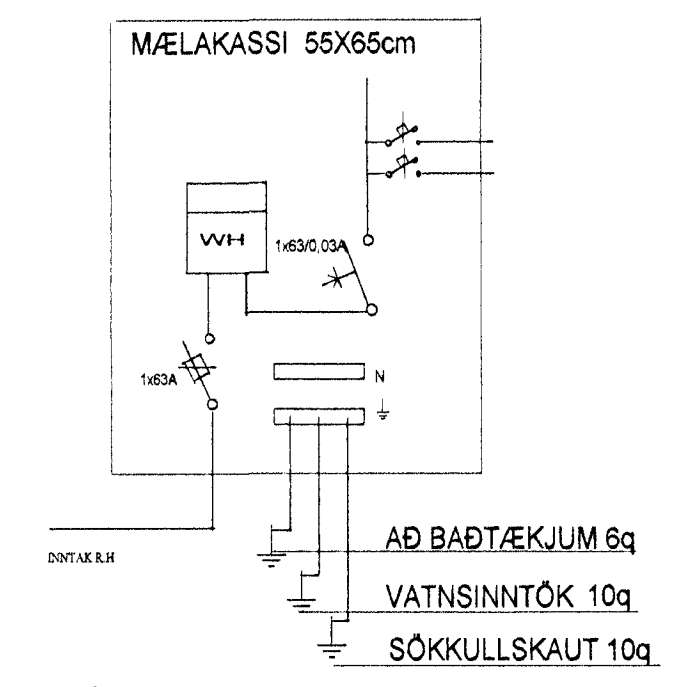

HÚSVEITA TENGIST Á FASA S.

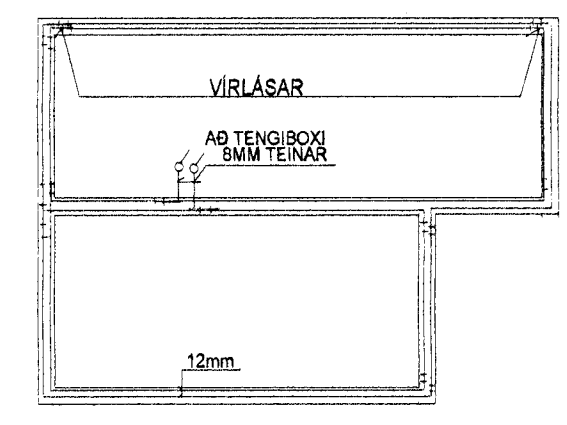

EINLÍNUMYND

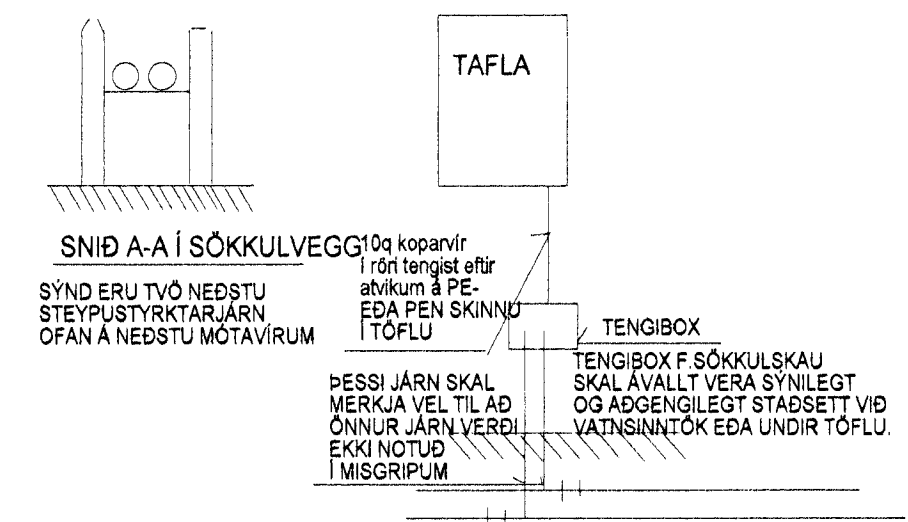

SÖKKULSKAUT

TEIGABYGGÐ 2 HAFNAFIRÐI	
AFSTÖÐUMYND SNEIÐING	DAGS, DES 1998
SÖKKULSKAUT EINLÍNUMYND	BLAÐ 2 AF 2
RAFLÖGN HEIMTAUGARTEIKN	KVARÐI. 1:50
	TEIKN 70256-3719

Jóhanna Baldur