



HITAVEITUKERFI
Húsatenging einfalt kerfi

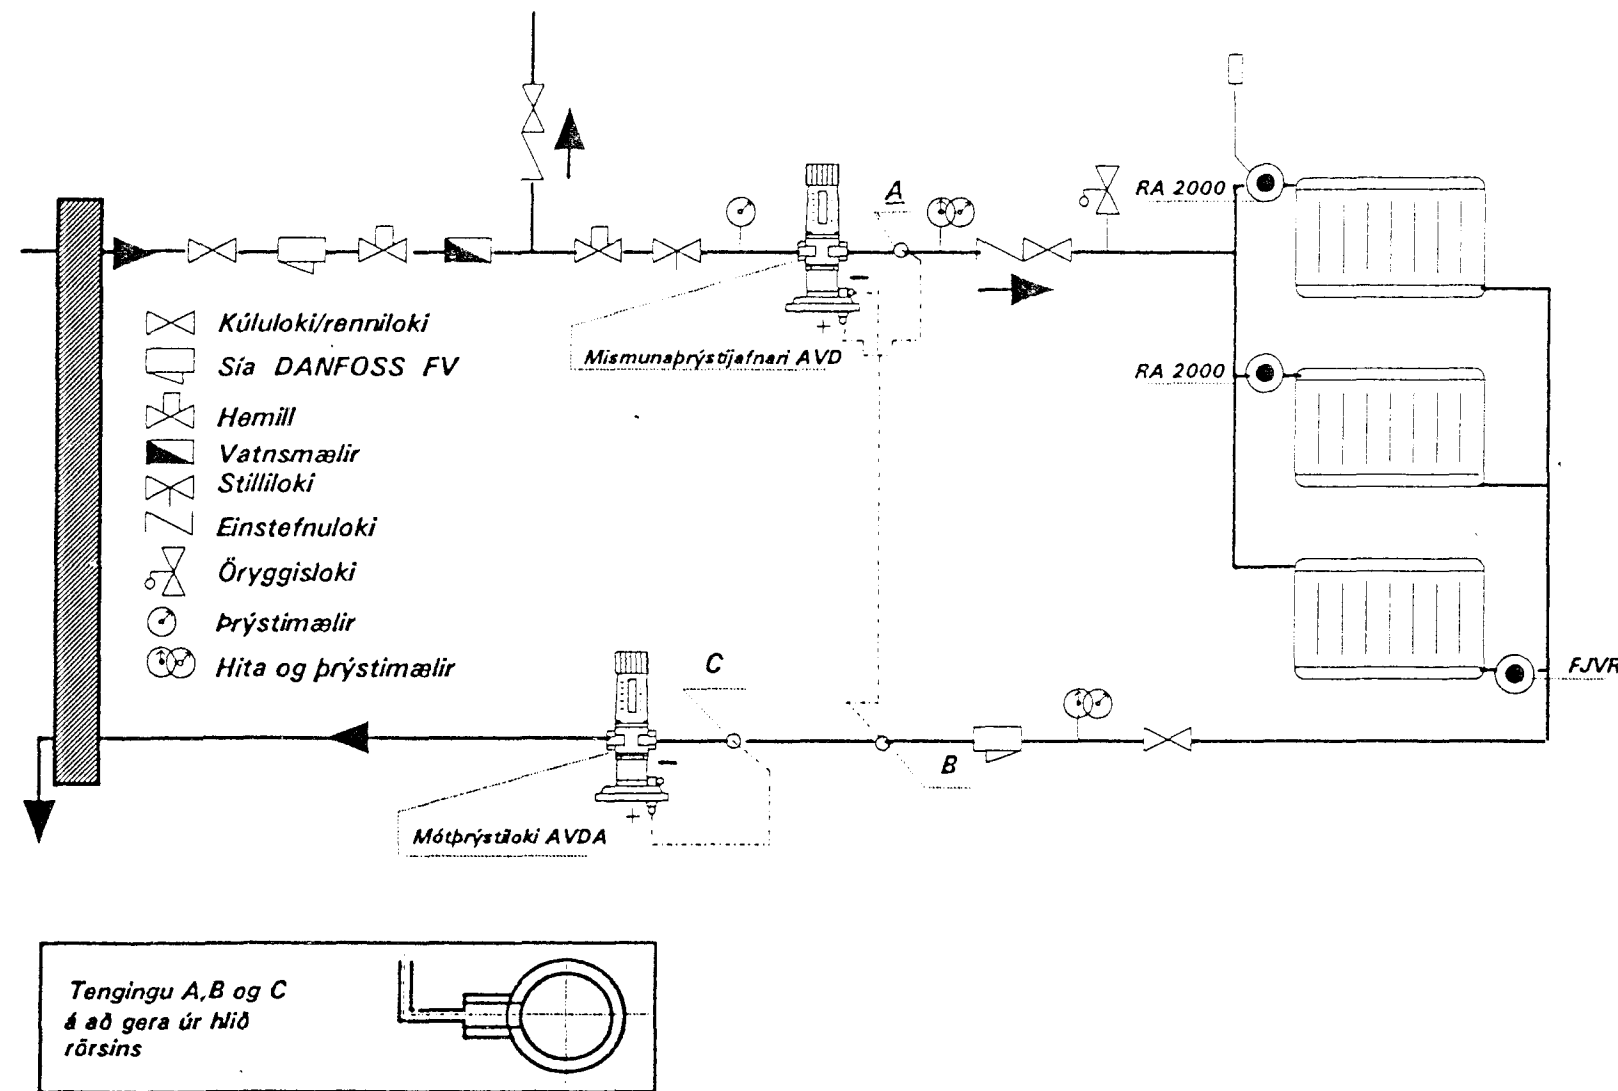


Mismunaprýstjafnari AVD
stillist á lægstu mögulegu
stillingu t.d. 1

Mótþrýstiloki AVDA
stillist á hæstu mögulegu
stillingu t.d. 5

Allir lokandi lokar í
ofnhitakerfinu skulu
vera uppsettir milli
punkta A og B

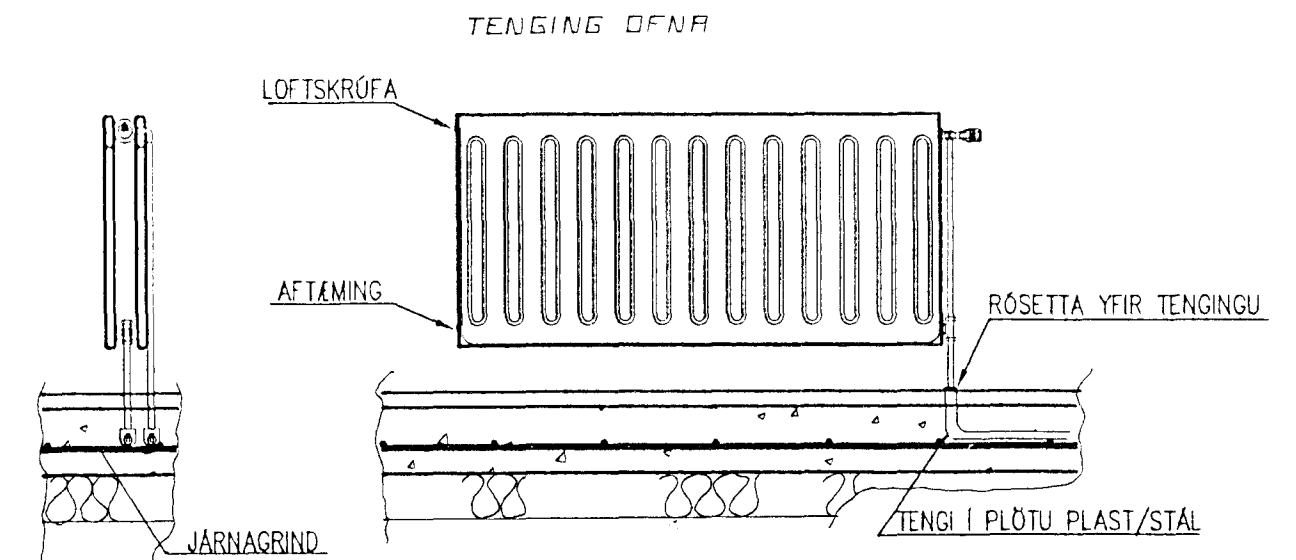

TENGIMYND NEYSLUVATNS INNTAK

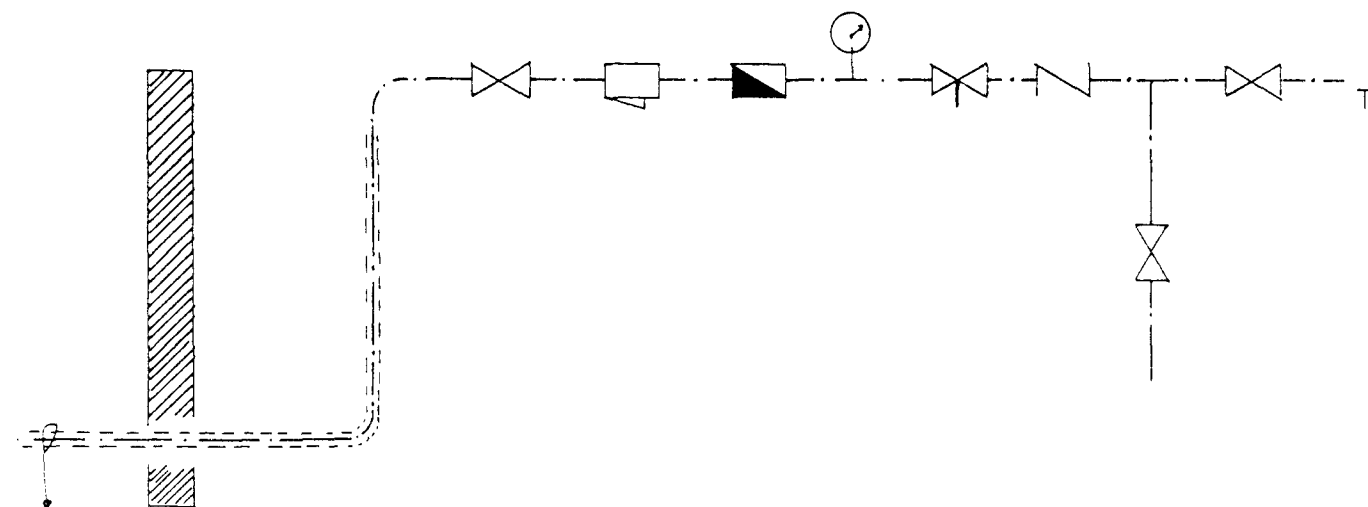

Ø 32 PL. PEH Í Ø 63 PEH FÓÐURRÖRI
AÐ TENINGU VIÐ GÖTULÖGN.

- MERKIR KALT NEYSLUVATN
- MERKIR HEITT NEYSLUVATN
- MERKIR FRAMRÁS HITALÖGN
- MERKIR BAKRÁS HITALÖGN

TEIGABYGGD 3. HAFNARFIRÐI.
HITALÖGN OG VATNSLÖGN TENGIMYNDIR OG MERKINGAR.
JÚNÍ. 1999.

Jóhannes Pétursson 010448-3959 S - 567-5107

Sigurður Sigurðsson 021146-2349 S - 566-6613



ABS teiknistofa S - 566-6613 , 567-5107. Nr.