



NEYSLUVATNSLAGNIR - GRUNNMYND

Mkv. 1:50

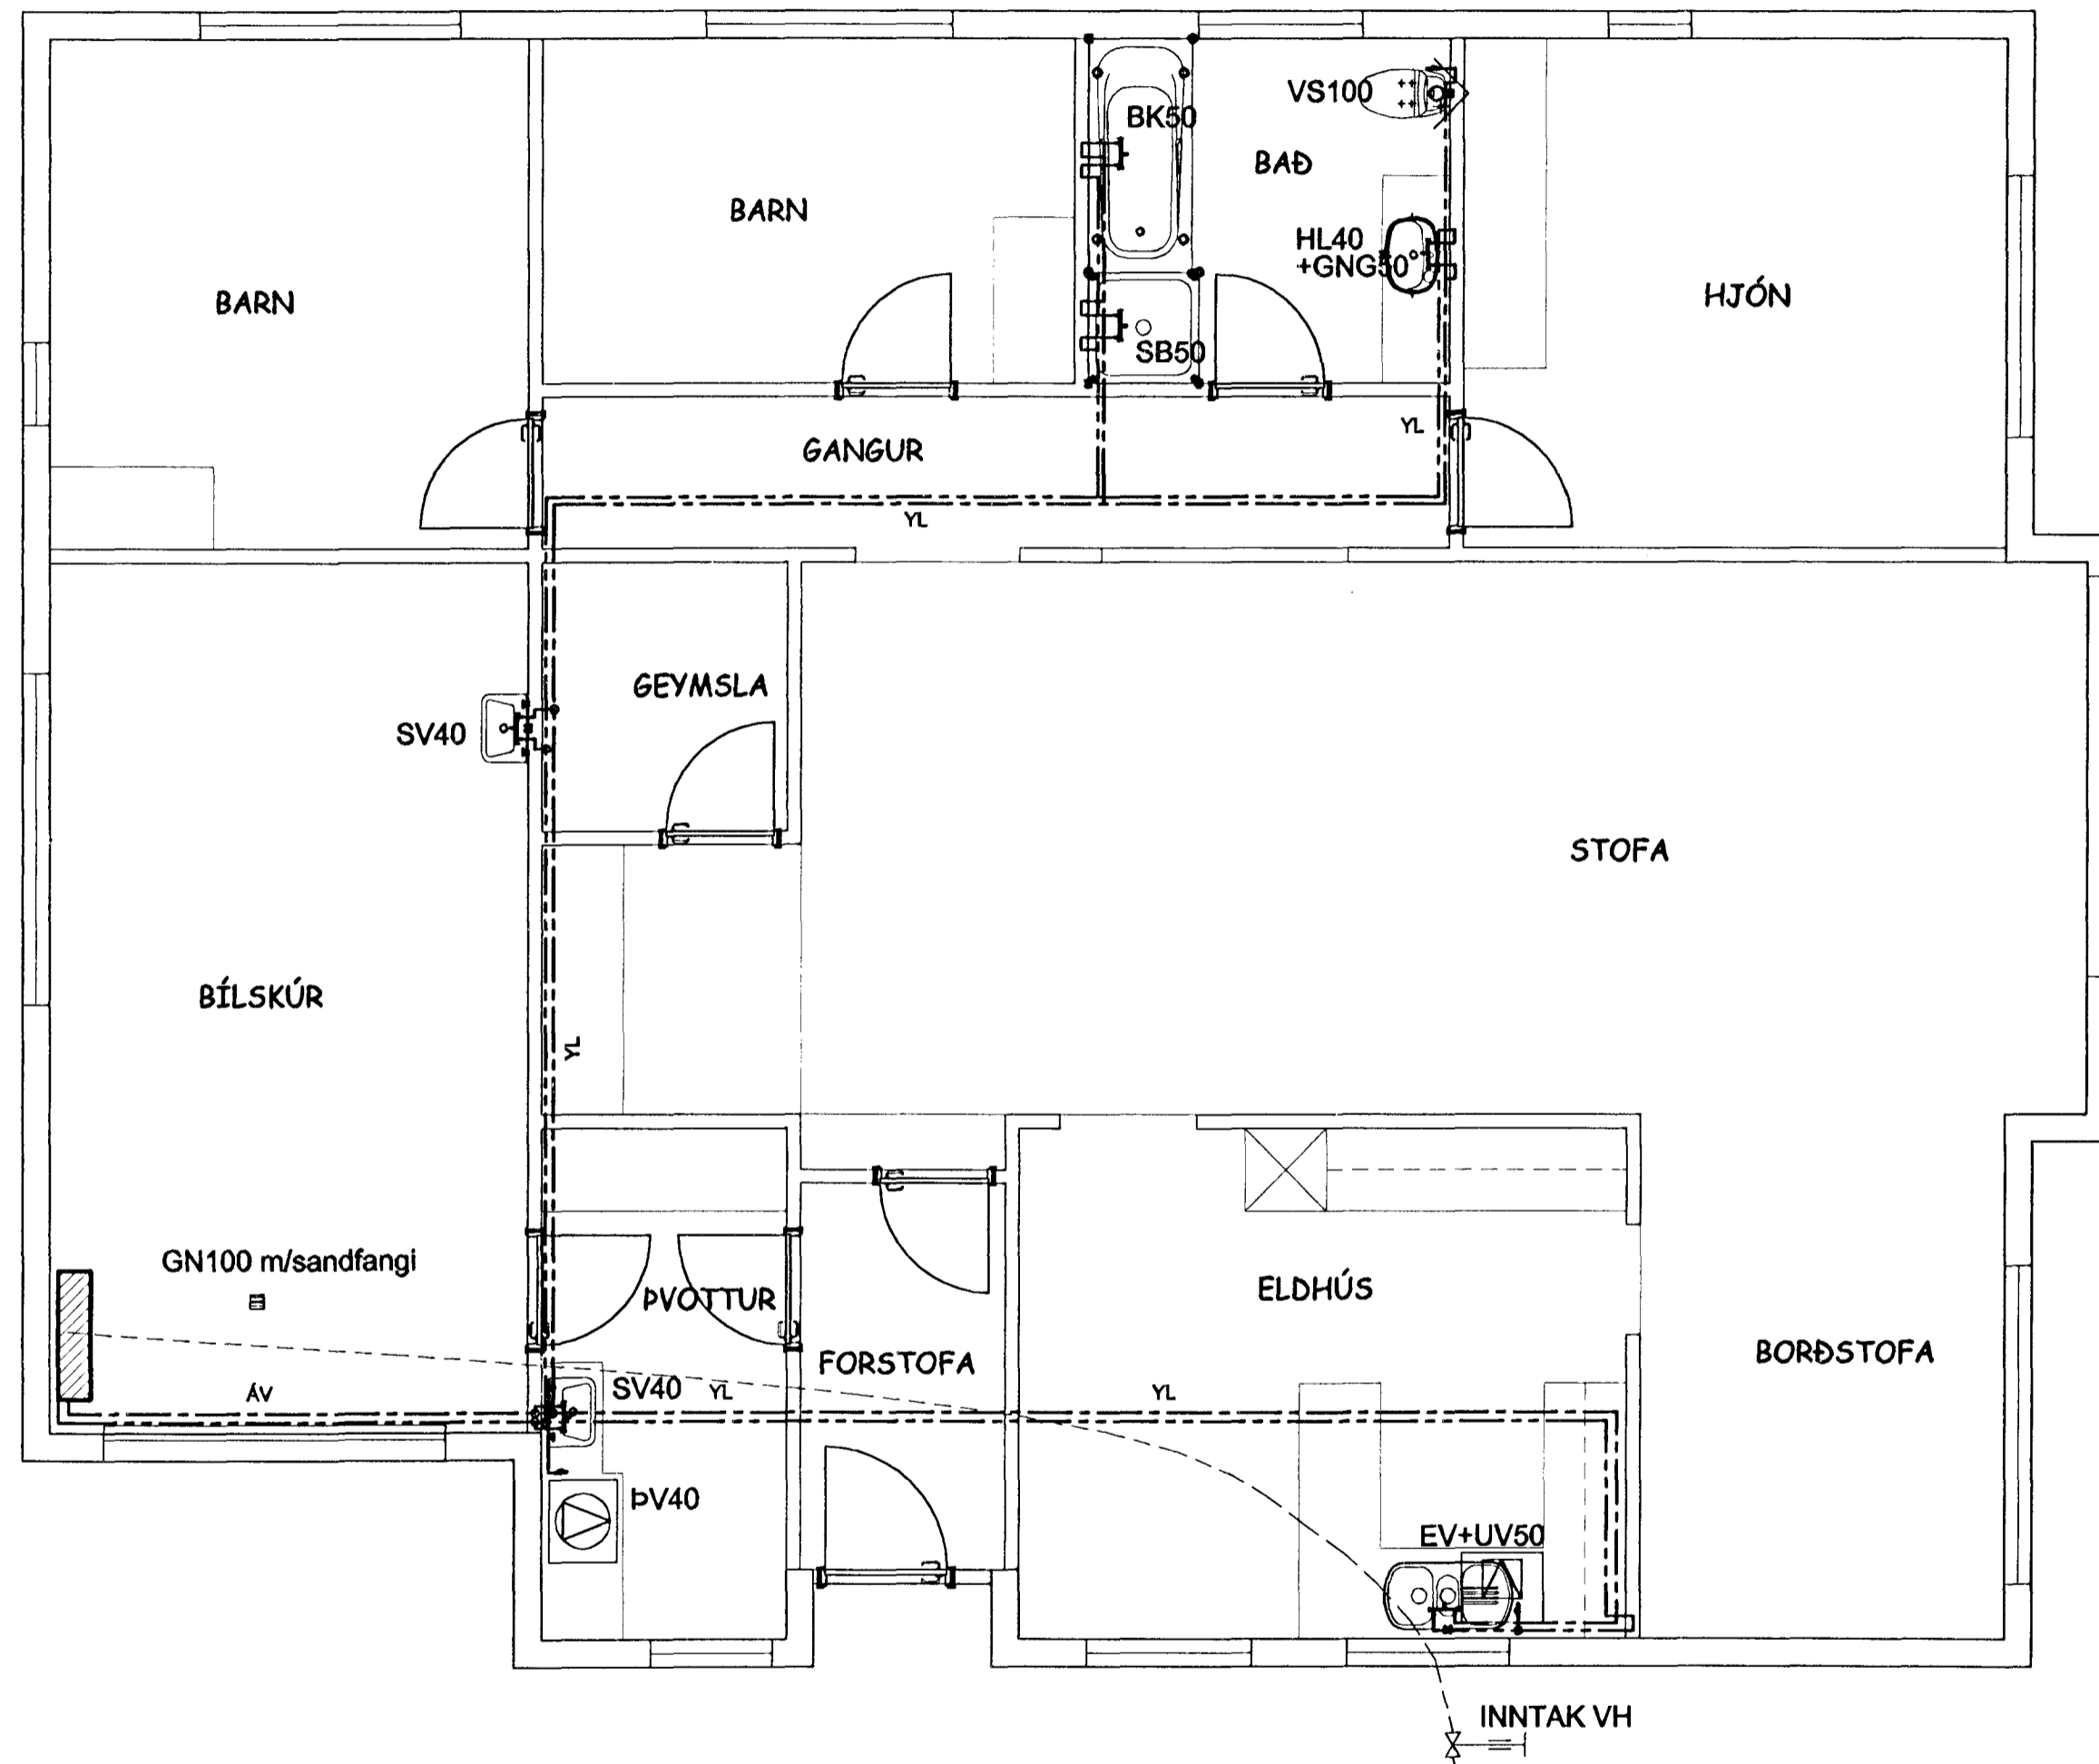

Hönnunarforsendur: ÍST 67
 Allur frágangur lagnar skal vera skv. ÍST 67 og DS-540.
 Allar neysluvatnslagnir eru galvanhúðaðar stállagnir, settar saman með samsvarandi tengistykkjum (fittings).
 Neysluvatniögn skal þrýstiprófuð skv. kröfum VH.
 Lagnaleið milli bílskúrs og íbúðar skal vera ofan niðurtækis lofts í íbúð. Við frágang lagnaleiðar skal nota eldvamarpéttefni EVO-Fireseal eða sambærileg, með lögnum til að skerða ekki brunapól A60 veggjar.
 Allar lagnir að stökum aftöppunarstað eru ø15 nema annað sé tekið fram.

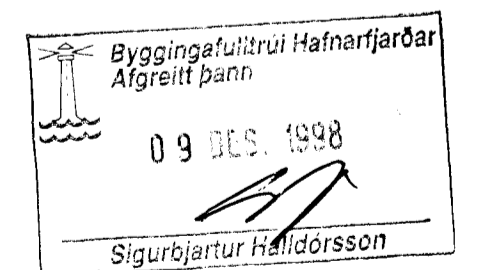

BJARKI GUÐMUNDSSON BYGGINGATÆKNIFRÆÐINGUR
 LÆKJASMÁRI 84, 200 Kópavogi
 Sími: 564 1607 & 896 4994

VERKHEITI	MEY.	DAGS	VIÐE.NR.	TÍÐEN.NR.
Teygabyggð 4, Hafnarf	1:50	Ok1'98	ERJ06	L201
Neysluvatnslagnir	SKAÐAD	TÍÐENAD	SAÐYKELT	L201-neysluvat
GRUNNMYND	BG	BG		

BJARKI GUÐMUNDSSON

NR	DAGS	BREYTINGAR	NAFN