



ÚTLIT NORÐUR 1:50

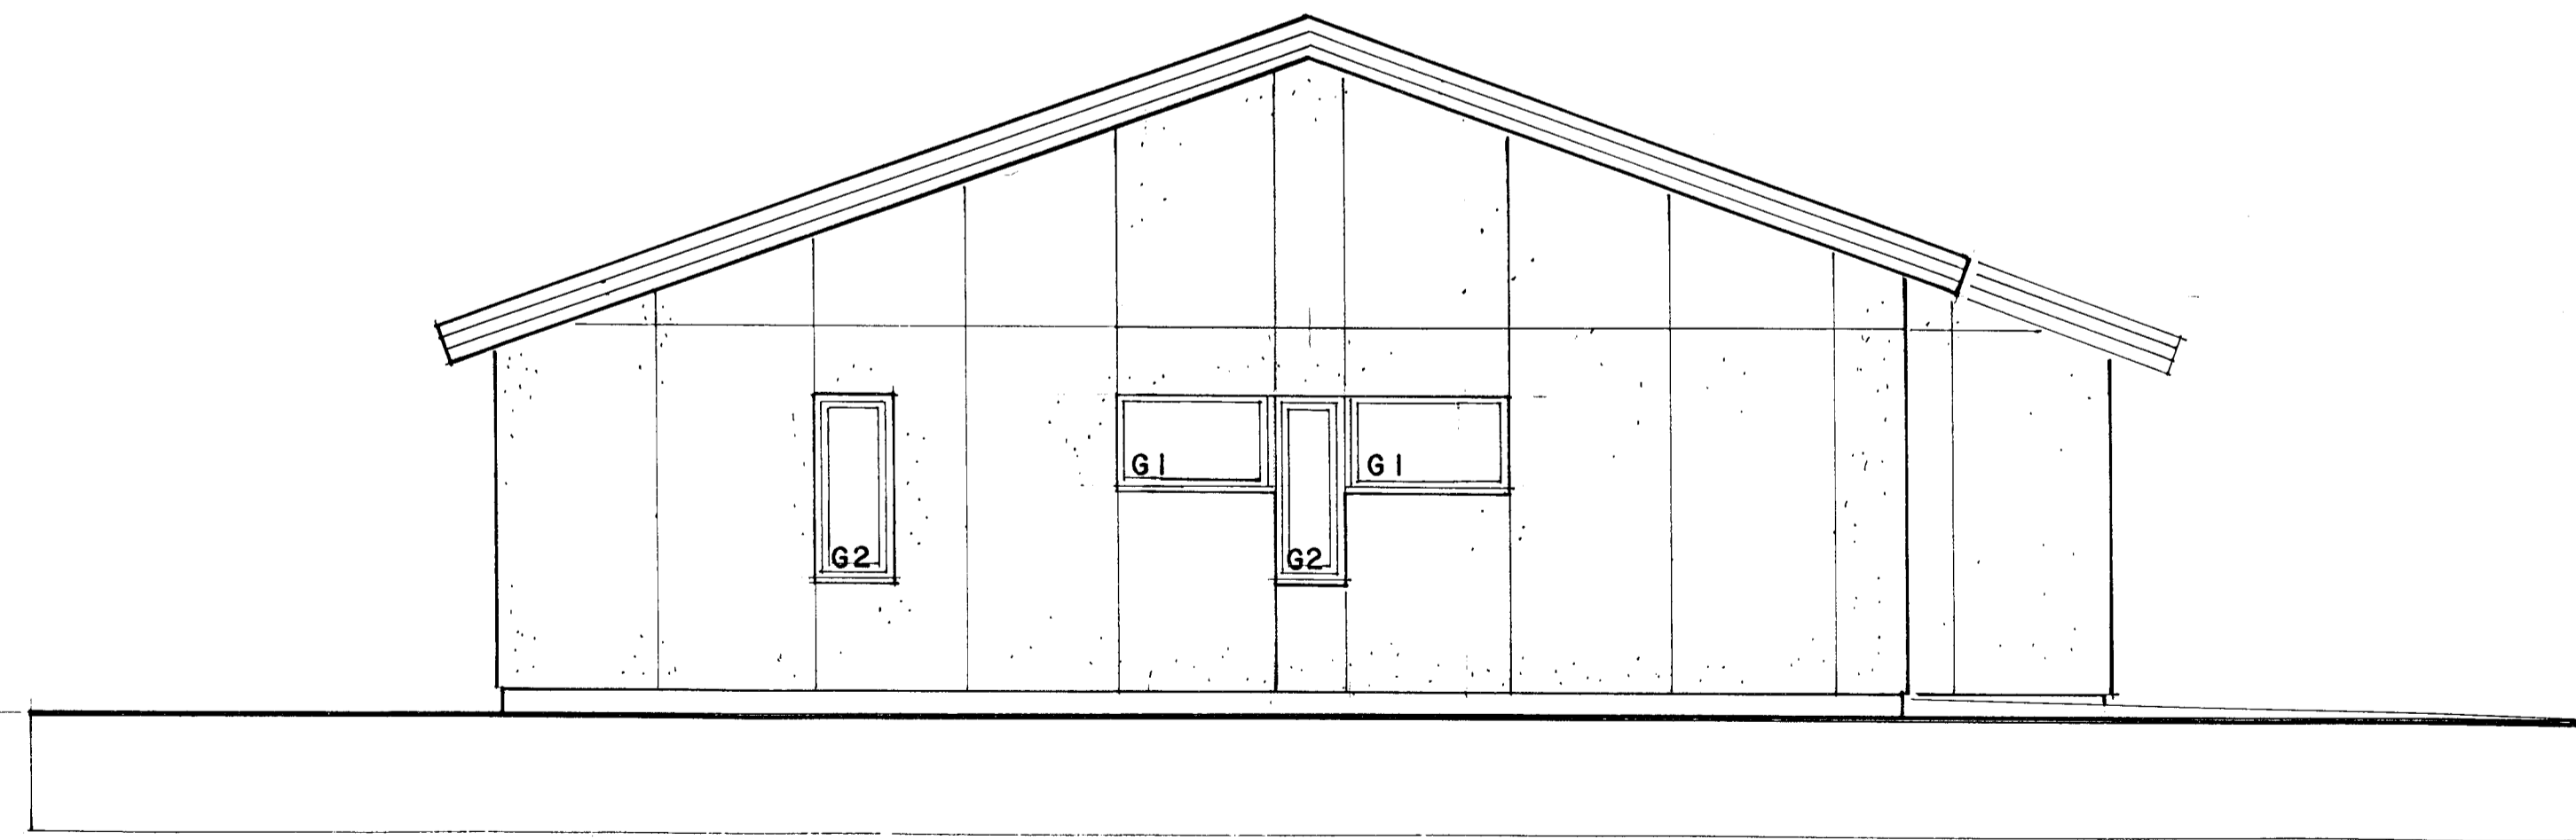

ÚTLIT AUSTUR 1:50

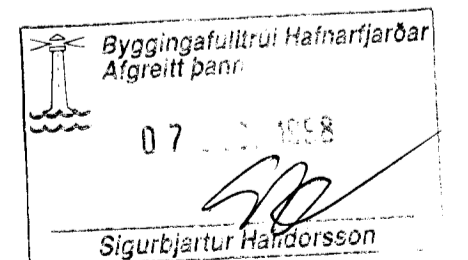

TEIGABYGGÐ 4 - HAFNARFIRÐI

ÚTLIT 1:50

NOVEMBER 1998

A 06

ARSÆLL VIGNISSON  
SMÁRAHVAMMI 18, HAFN.

ARKITEKT  
s. 355 47 95

3/12/98 *[Signature]*