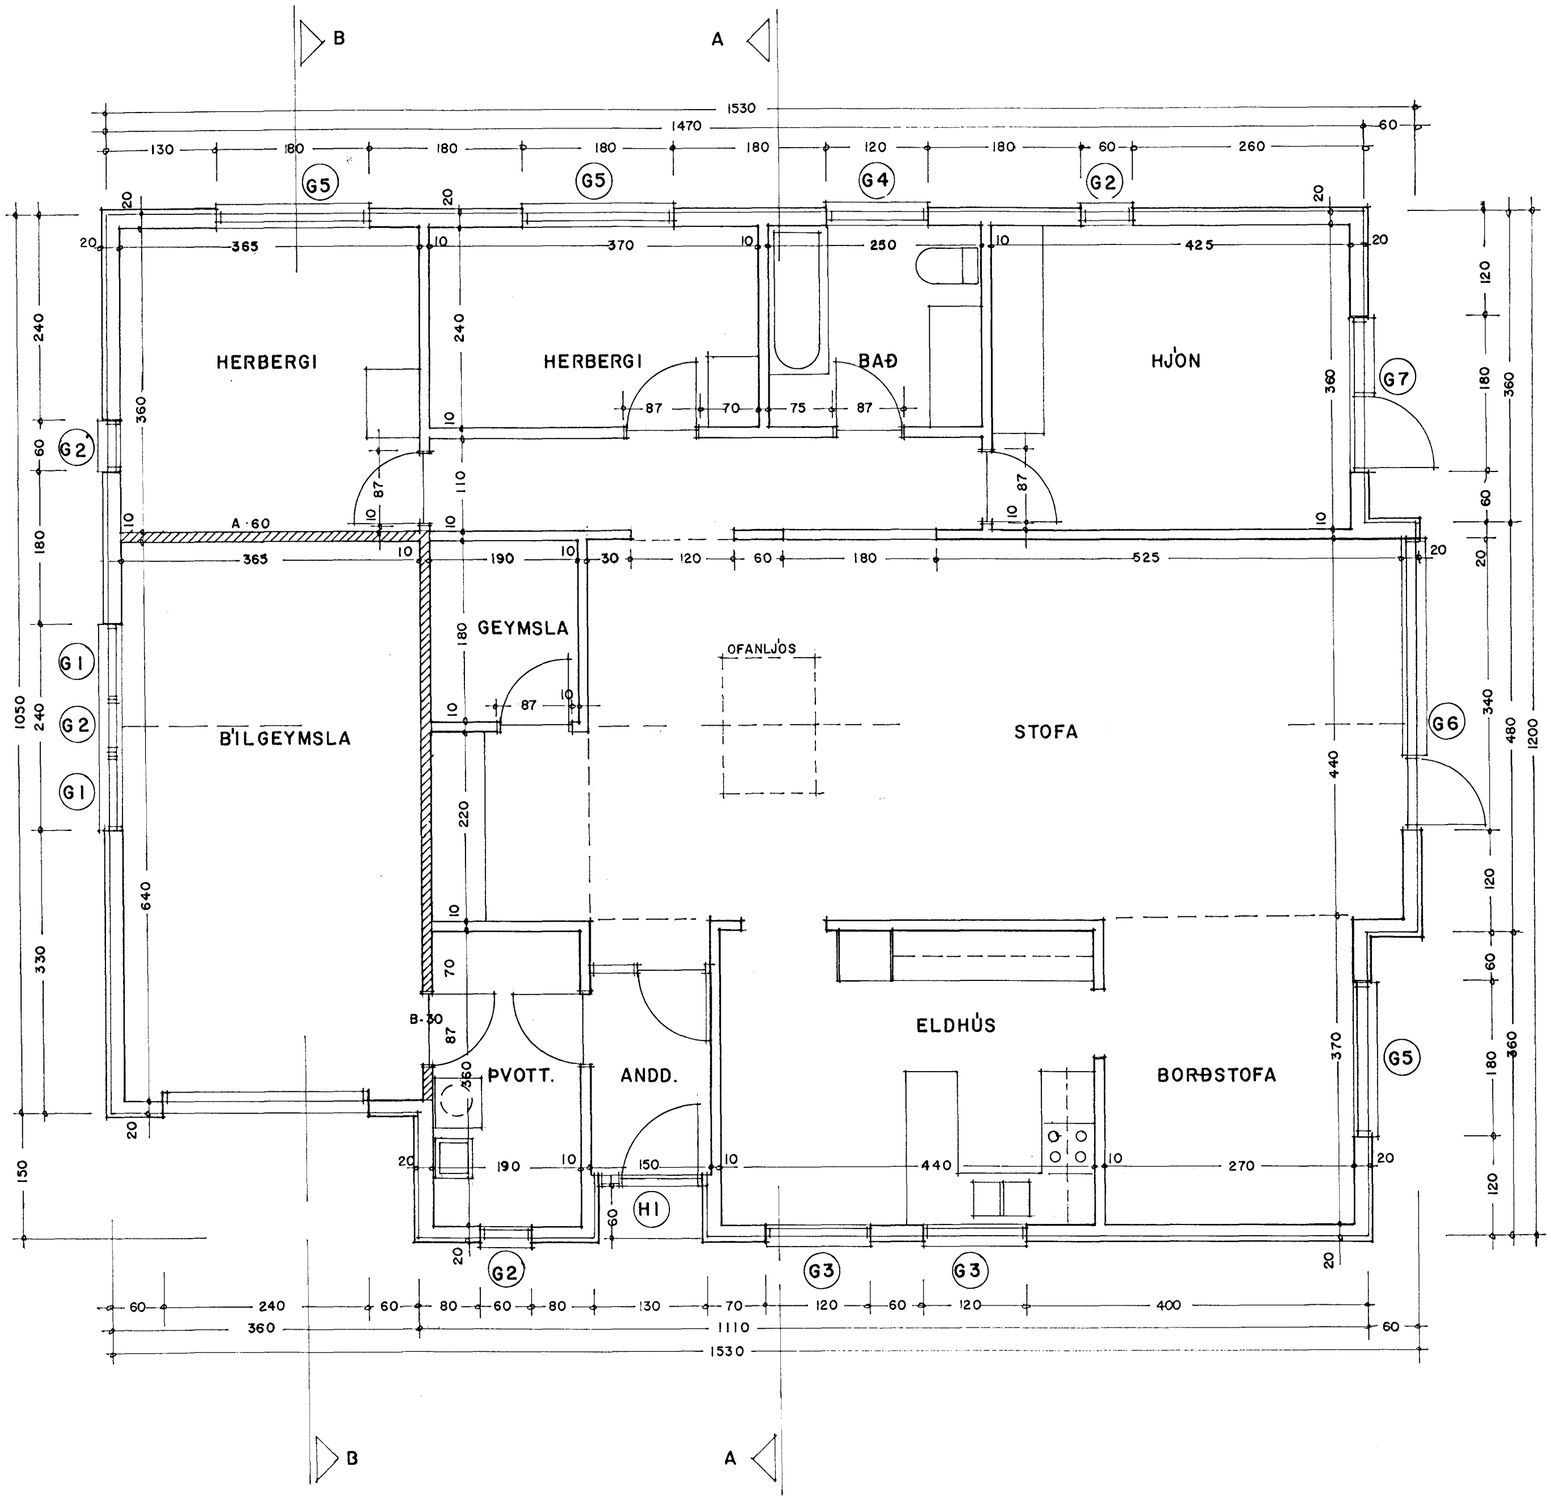

Byggingafulltrúi Hafnarfjarðar
Afgreitt þann
07 [illegible] 1998
Sigurbjartur Halldórsson

TEIGABYGGÐ 4 – HAFNARFIRÐI

GRUNNMYND 1 : 50

NÓVEMBER 1998 A 03

ÁRSÆLL VIGNISSON ARKITEKT
SMÁRAHVAMMI 19 HAFN. s. 555 47 95

3/12 '98