





FRÁGANGUR BRr

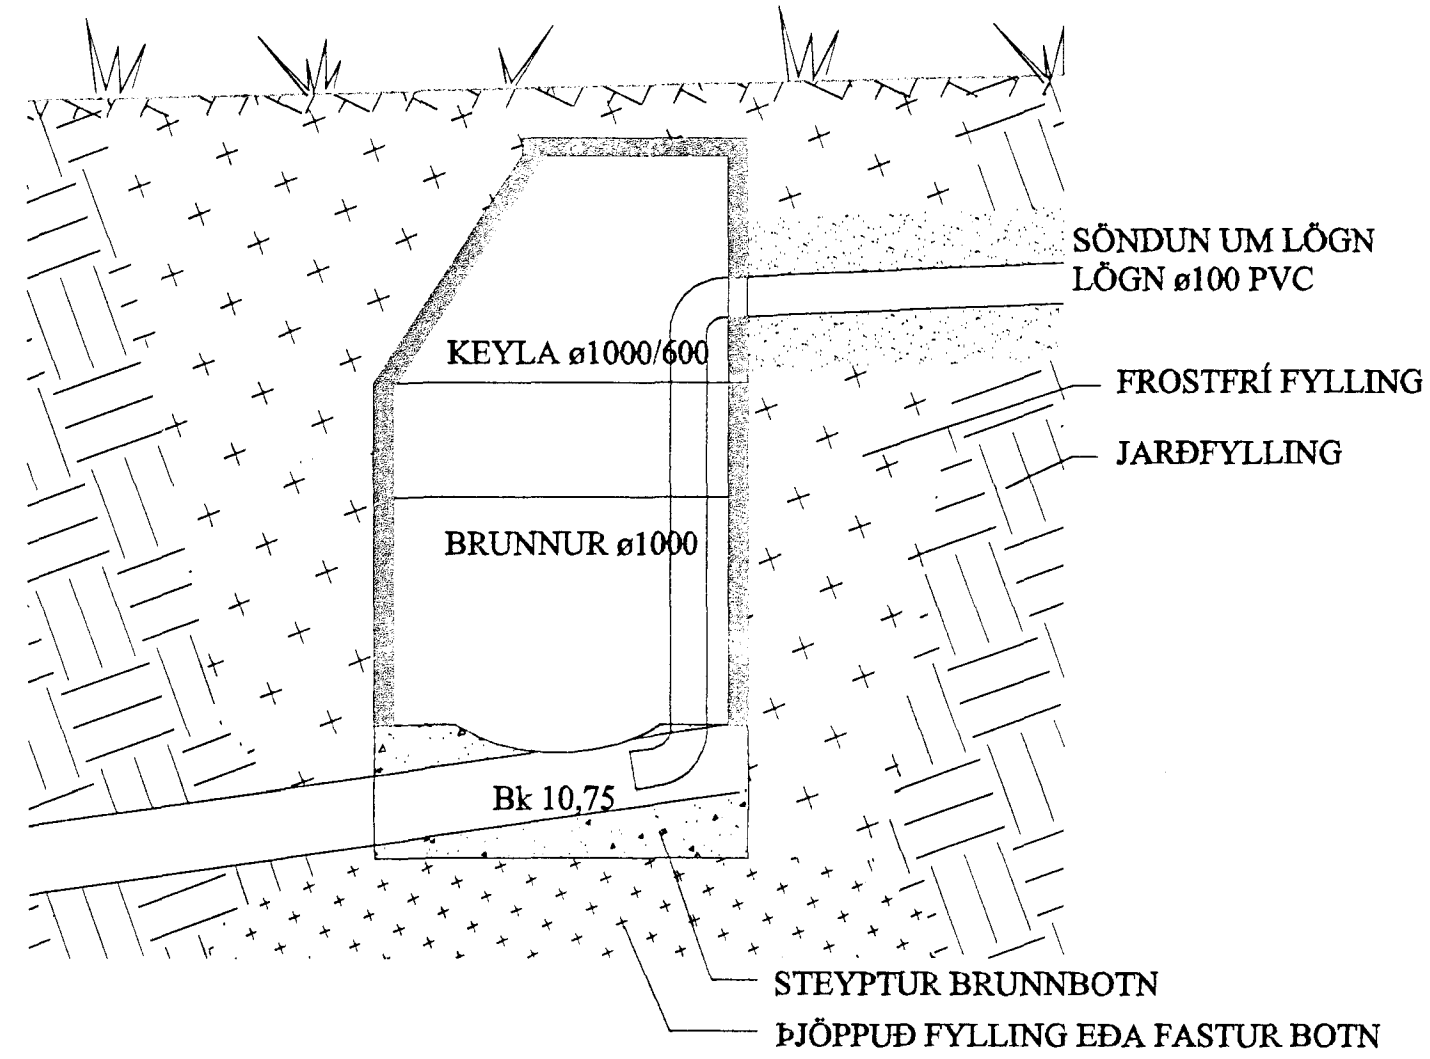

FRÁGANGUR BRs

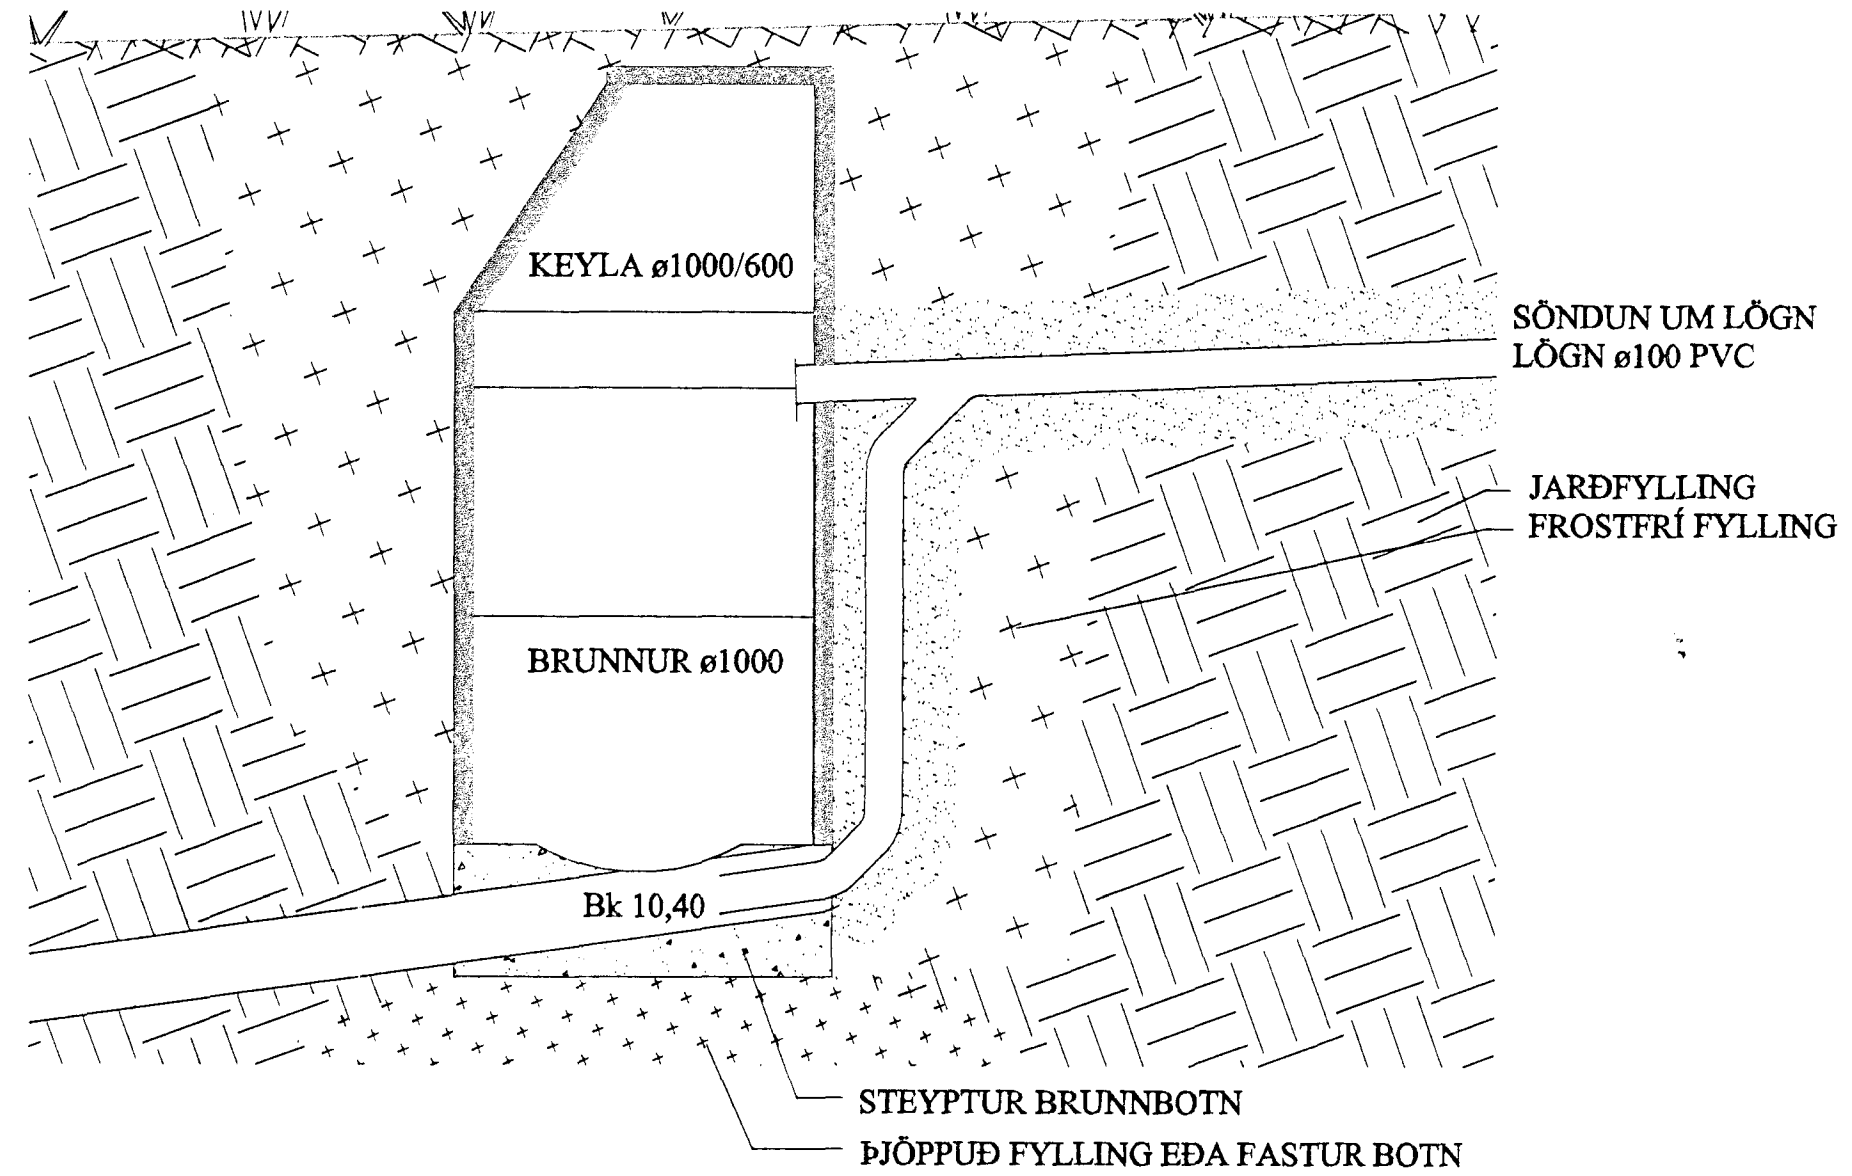

FRÁGANGUR SIFURLAGNAR

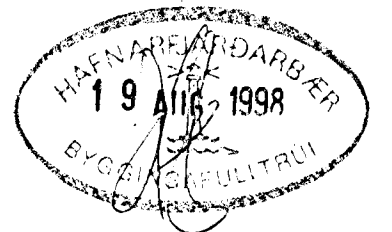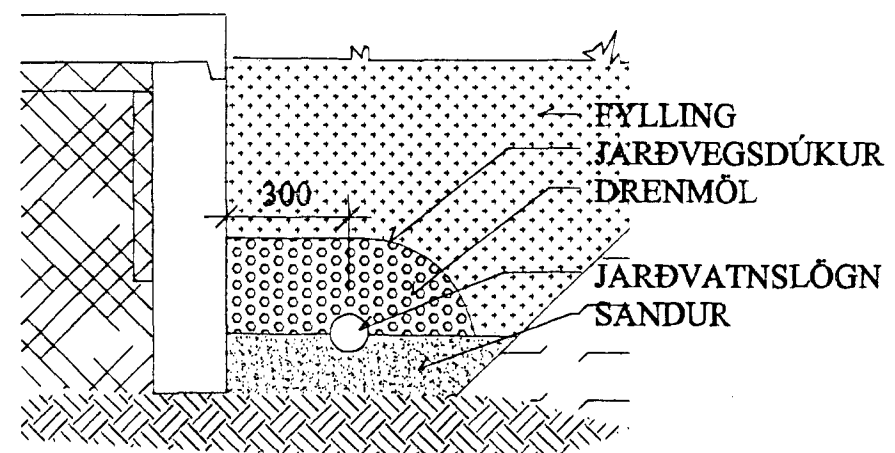

BJARKI GUÐMUNDSSON BYGGINGATÆKNIFRÆÐINGUR  
 LÆKJASMÁRI 84, 200 Kópavogi  
 Sími: 564 1607 & 896 4994

VERKHEITI: Teigabyggð 4, Hafnarf  
 FRÁRENNISLAGNIR  
 Snið sífurlögn/brunnar

MEV. 1:20 DAGS Maí '98 VERK.NR. ERD06 TRÉNN.NR. L002  
 HANNAÐ BG TRÉNAÐ BG RANNTÆKT L001.dwg  
 Einar Rúnar Þorhildur  
 BSARFI Guðmundsson

NR.	DAGS	BREYTINGAR	NAFN