Grunnmynd

MKv. 1:50

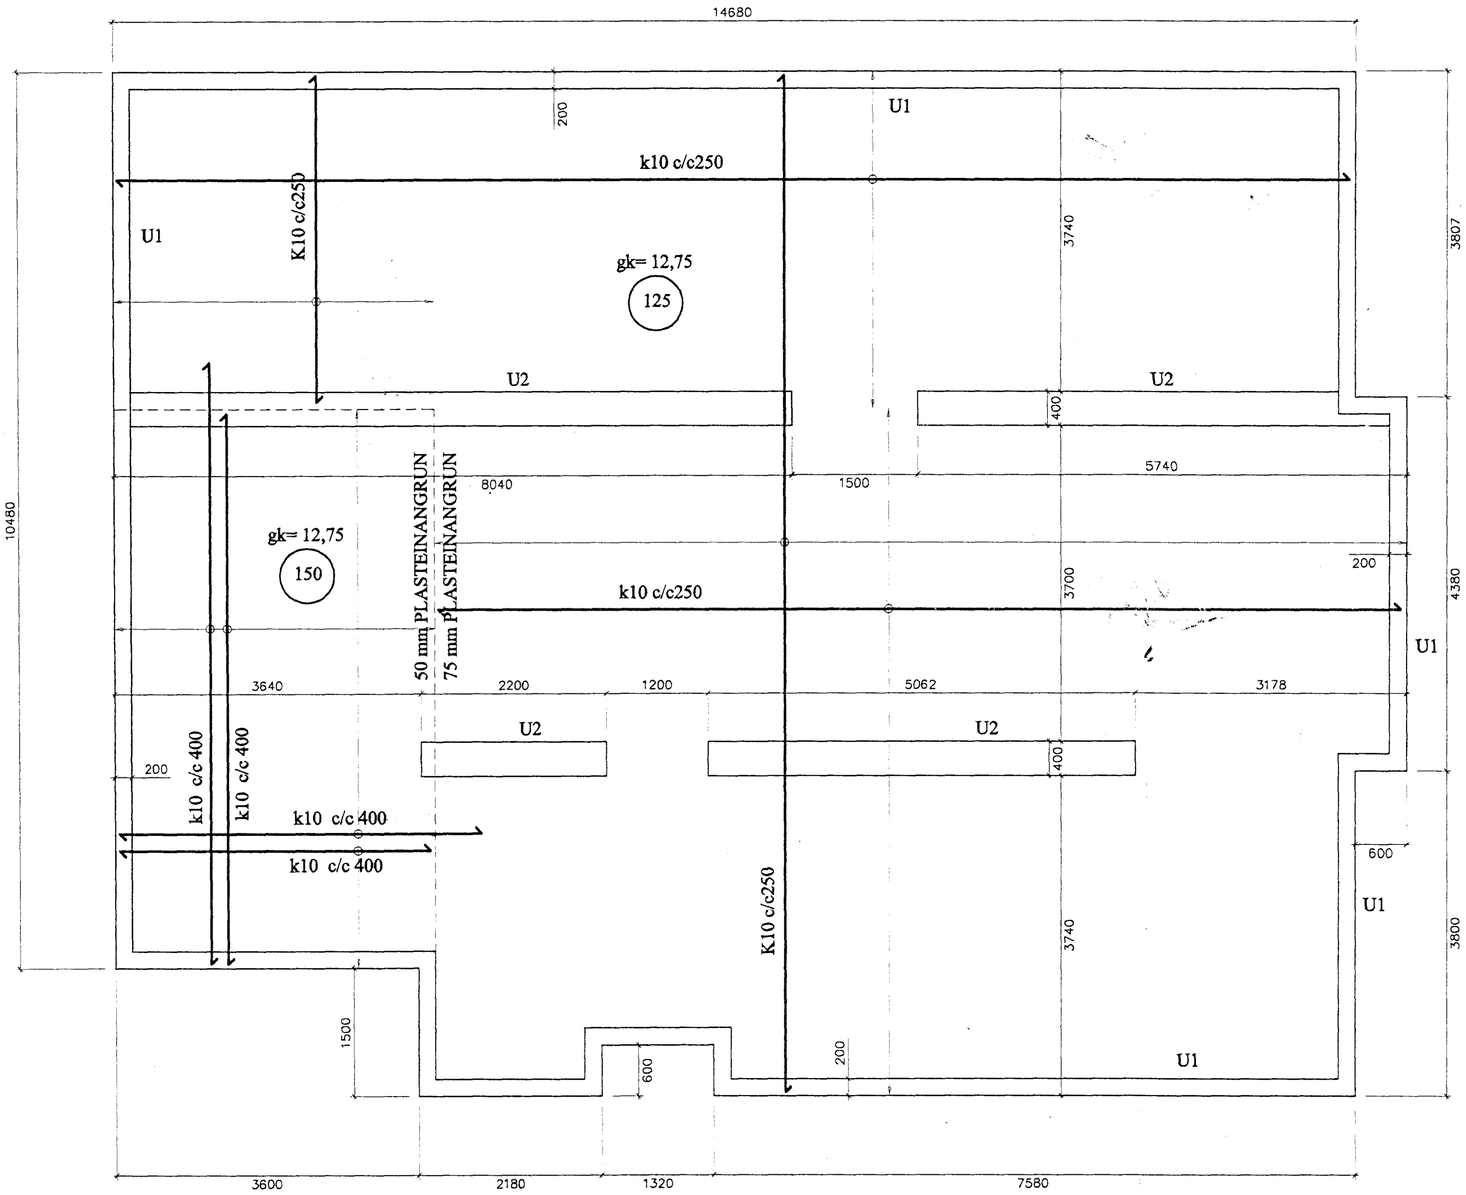

U1

MKv. 1:20

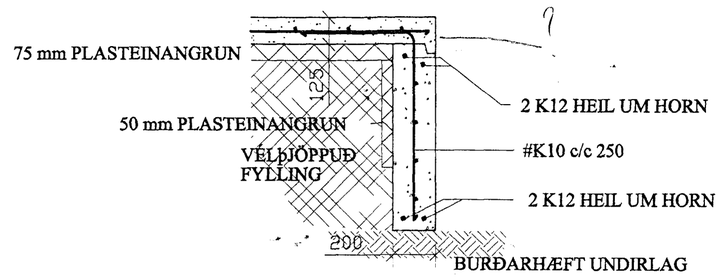

U2

MKv. 1:20

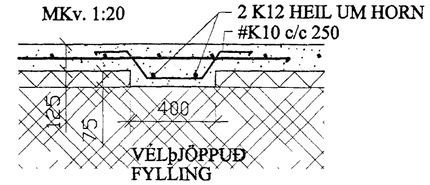

HAFNARFJARÐARKAUPSTAÐUR
19 AUG 1998
BYGGINGAFULLTRÚI

STEINSTEYPA - S200
BENDISTÁL - Ks40
UNDIRSTAÐA - MESTA BOTNÁLAG <15MPa.
FYLLING - ÞJÖPPUNARKRÖFUR ERU:
E2 > 100 MPa
E2/E1 < 2,3

NR	DAGS	BREYTINGAR	NAFN

BJARKI GUÐMUNDSSON
BYGGINGATÆKNIFRÆÐINGUR
LÆKJASMÁRI 84, 200 Kópavogi
Sími: 564 1607 & 896 4994

VERKHEITI: **Teigabyggð 4, Hafnarf.**
SÖKKLAR & GÓLFPLATA
Grunnmynd og snið

MKV. 1:50/20 | DAGS Maí '98 | VERK.NR. ERÞ06 V001.dwg | TEIKN.NR. V-001
HANNAÐ BG | TEIKNAÐ BG | SAMÞYKKT Egill Rafn Þorbjörnsson
FTÍ KT: 041267-3649