


Innbók samþykkt 27.11.1999.
 RAFLAGNA OG VEIKSTRÁUMS-
 LAGNIR
 Þórir Dagbjart.

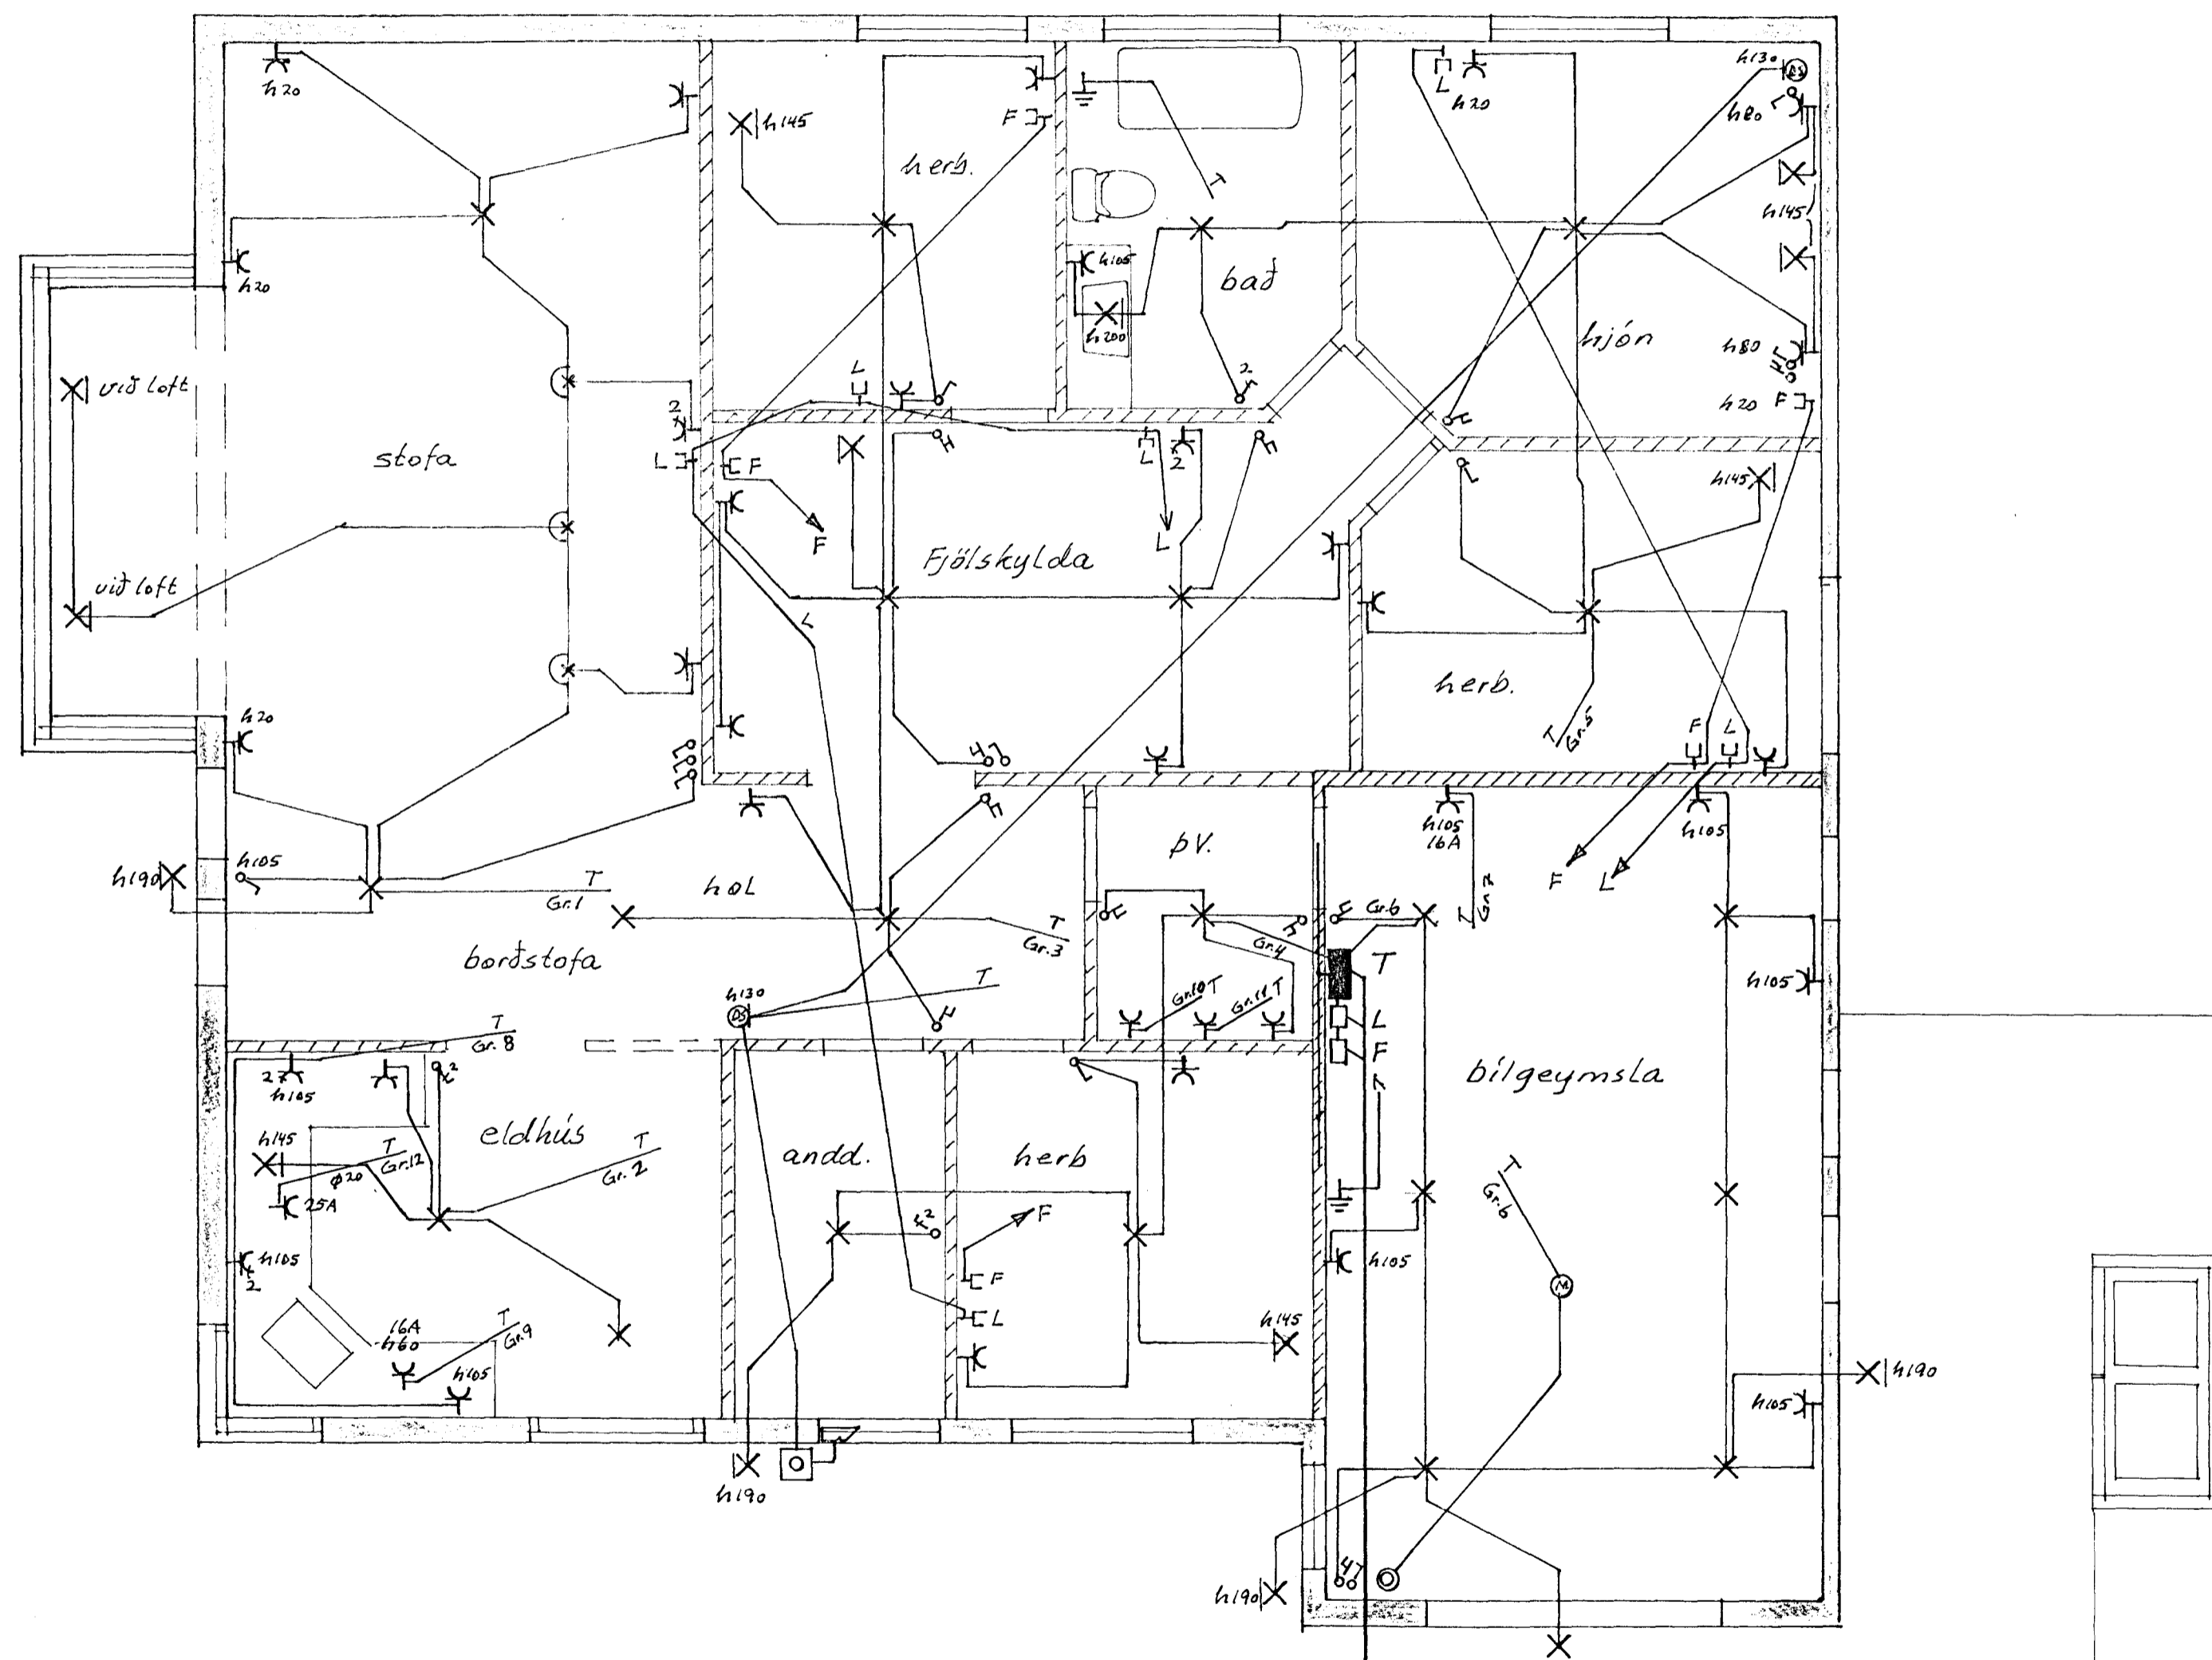

innbök:
 RTI \varnothing 50
 Simi \varnothing 50
 loftnet \varnothing 50
 aukarör frá T \varnothing 25
 Rör skulu ná útfyrir lóðarmörk

3608

TEIGABYGGÐ 5 HAFNARFIRÐI		RAFLAGNA OG VEIKSTRÁUMS- LAGNIR	KVARÐI 1:50
DAGS.	NAFN		
FRDR	03.99	T.G.H.	
TEKN	03.99	T.G.H.	
SAM			
Þórir Hermannsson S. 565-4160 Hafnarfirði		Nr. 1.201.99	bl. 1 af 2

BREYTING DAGS TEIKN SAMB