
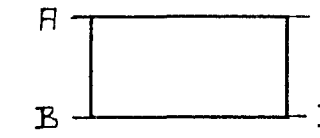


ATH! NEYSLUVATNSLAGNIR.  
 NEYSLUVATNSLAGNIR AD ÖLLUM TÆKJUM ERU 15\*2,5 mm.  
 ATH! OFNALAGNIR.  
 LAGNIR AD ÖLLUM OFNUM ERU 12\*2,0 mm.

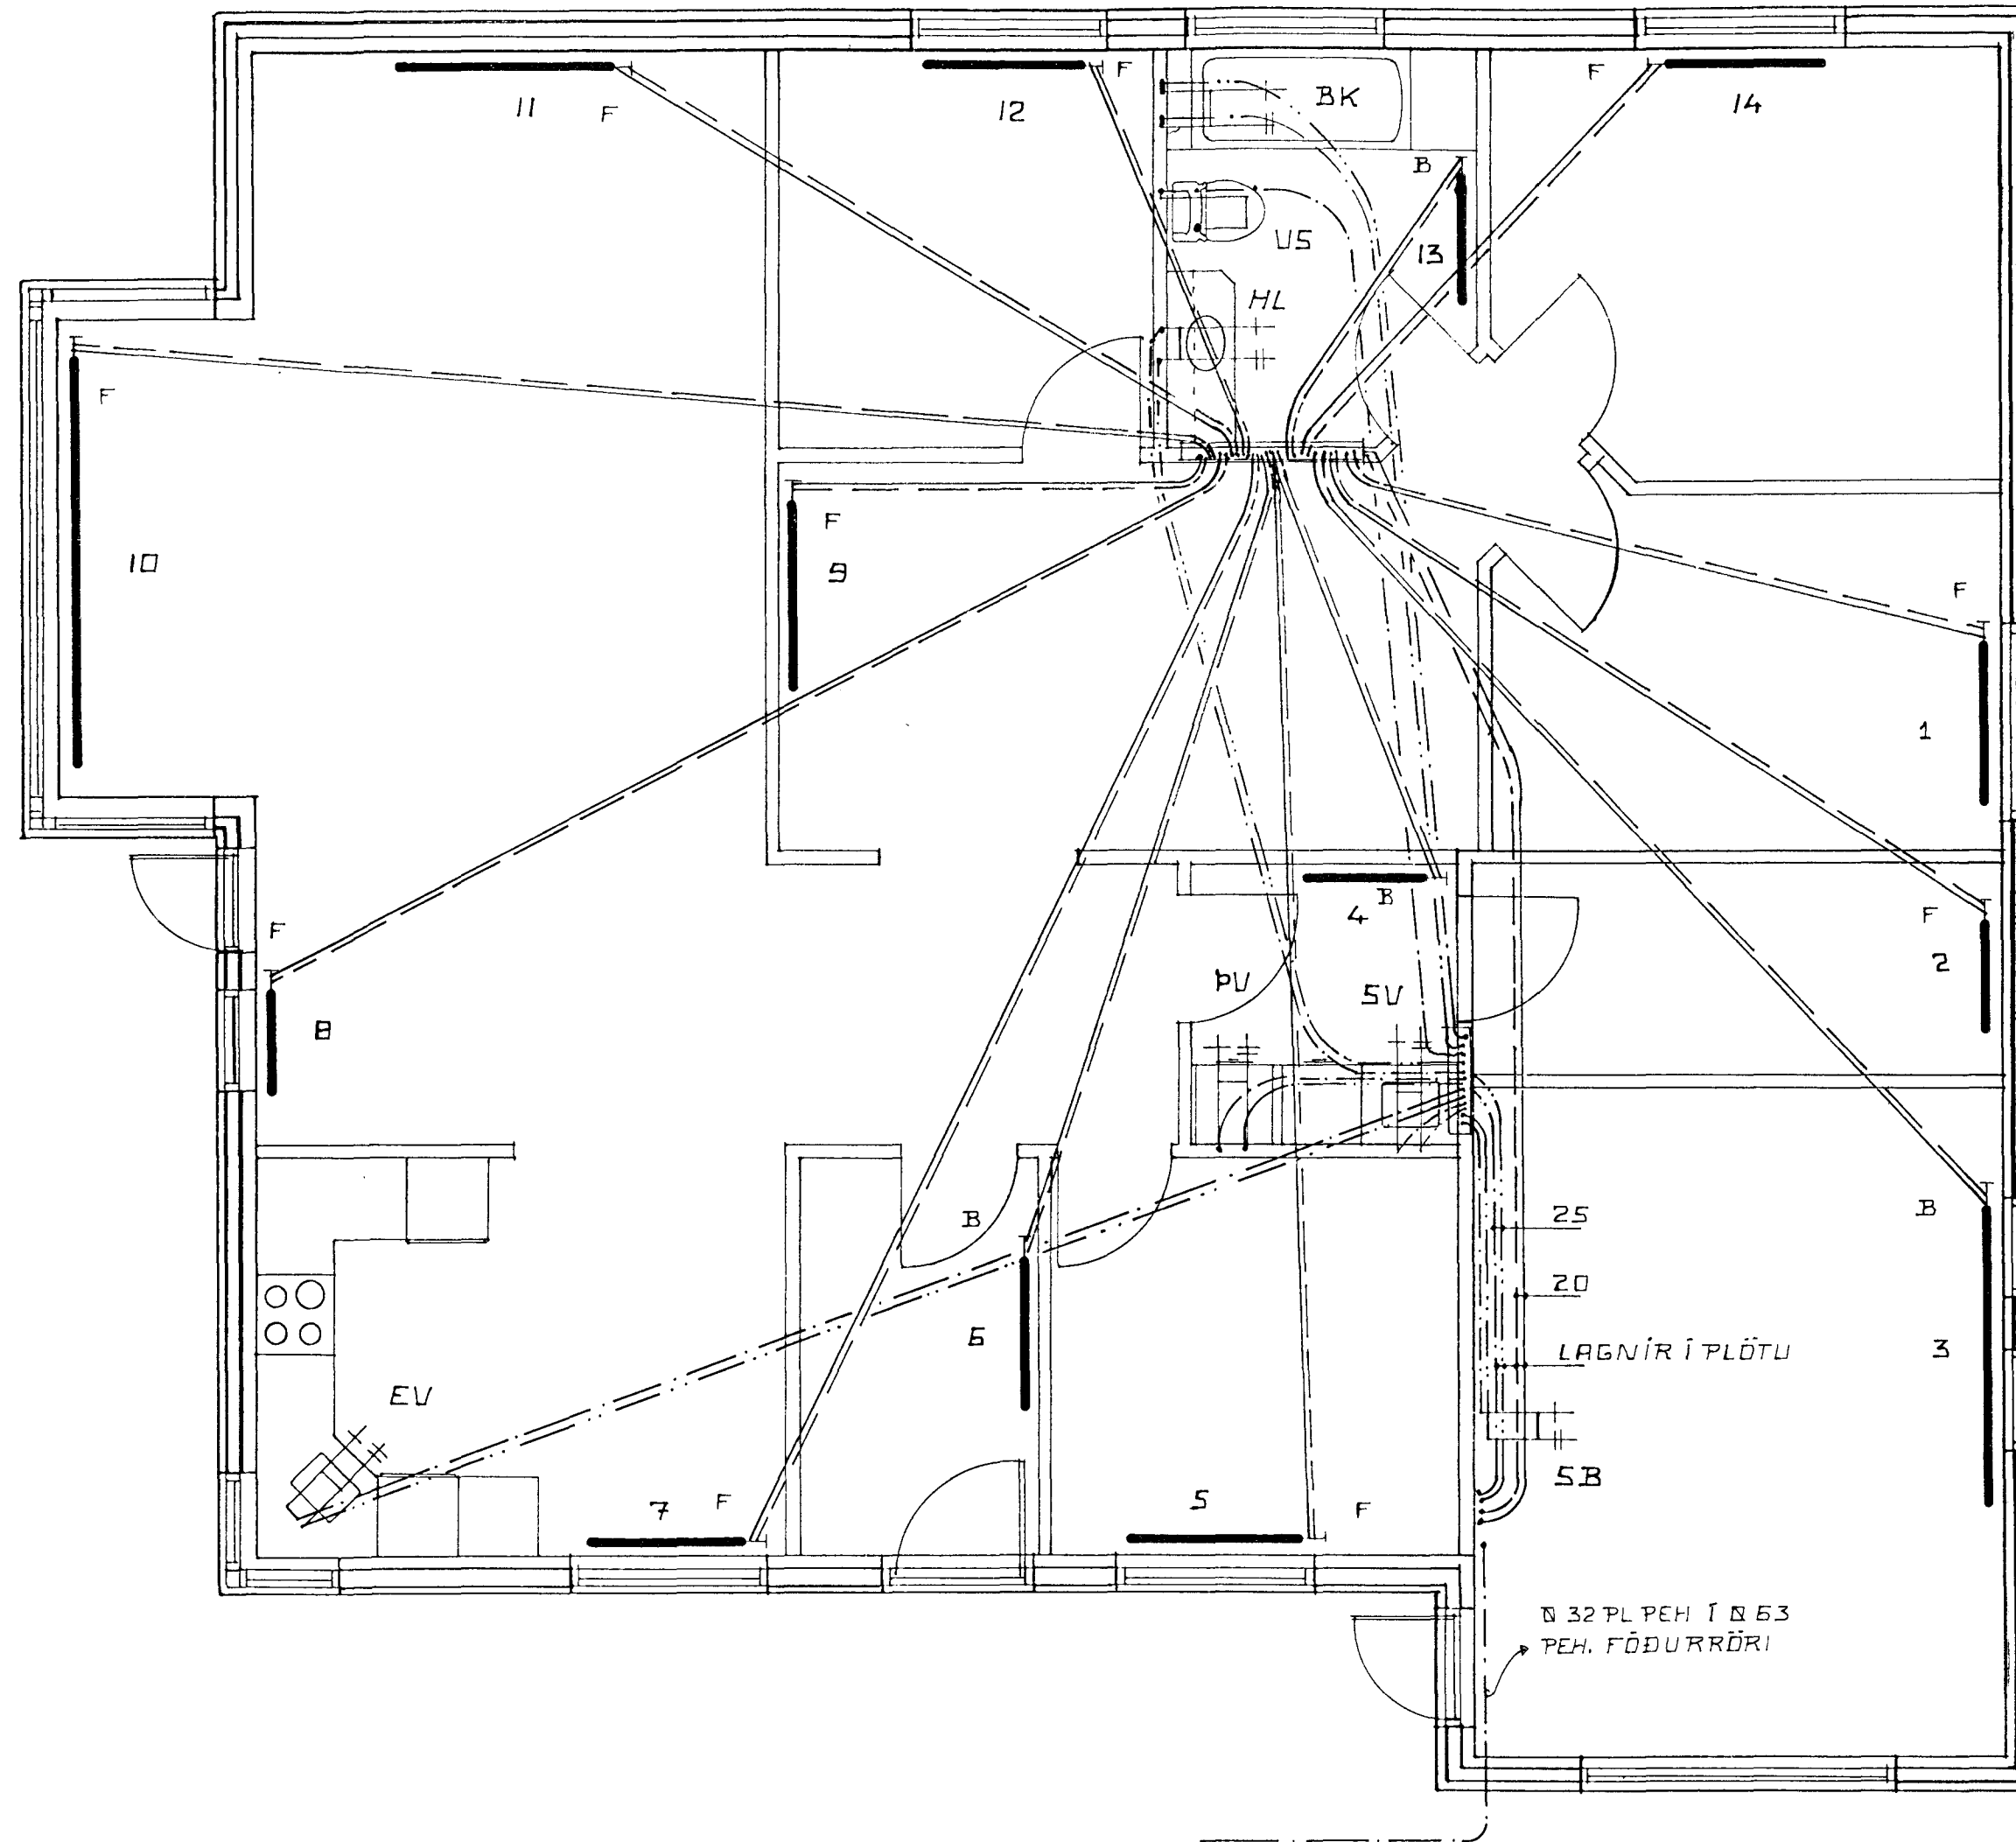

$\Delta t = 40^\circ C.$

ATH! OFNASTÆRDIR SKULU ATHUGAST Á STAÐNUM ÁÐUR EN OFNAPÖNTUN ER GERD.

OFN. NR.	GERD	LENGD. CM.	HÆÐ. CM.	AFKÖST. KCAL/H.	TENGING. FRAM. BAK.	VALDIR OFNAR. GERD. AFK.
1		120	60	970	A B	
2		60	60	510	A B	
3		230	60	2080	A B	
4		60	60	250	C D	
5		120	30	860	A B	
6		110	30	600	A B	
7		120	30	1410	A B	
8		60	60	680	C D	
9		150	60	1260	C D	
10		300	30	2100	C D	
11		170	60	1140	C D	
12		120	60	860	C D	
13		80	60	660	A B	
14		120	60	1360	A B	

**TAFLA YFIR TÖPPUNARSTADI. TEIGABYGGD 7**

TÆKI. SK.	HEITL.	FJ.	KALDIR KRANAR.		SAMT.	HEITIR KRANAR.		SAMT.
			VIDD. 15 mm.	20 mm.		VIDD. 15 mm.	20 mm.	
VS.	VATNSSALERNI	1	1		1			
HL.	HANDLAUG.	1	1		1			1
EV.	ELDHÚSV.	1	1		1			1
ST.	STURTA							
BK.	BADKAR.	1	1		1			1
SV.	SKOLVASKUR.	1	1		1			1
UP.	UPPÞVOTTAVÉL							
ÞV.	ÞVOTTAVÉL.	1	1		1			1
SB.	SLÖNGUKRANI.	1	1		1			1
UK.	ÚTIKRANI.							
SAMTALS EINGAR.					7	6		

VIDD HEIMÆÐAR Ø 32 PL. PEH. Í Ø 63 PEH. FÓÐURRÖRI AD LÓDARMÖRKUM.

MERKINGAR:.

- B OFNLOKI Á BAKRENNSLI STÝRIST AF HITASTIGI BAKRENNSLIS.
- F OFNLOKI Á FRAMRENNSLI STÝRIST AF HERBERGISHITA.

Byggingaútlitni Hafnarfjarðar  
 Afgreitt þann  
 26 APR. 1999  
 Sigurbjartur Halldórsson

TEIGABYGGD 5 HAFNARFIRÐI.  
 GRUNNMYND HITALÖGN VATNSLÖGN RÖR Í RÖR.  
 APRÍL. 1999. MKV. 1 : 50

Jóhannes Pétursson 010448-3959 S - 567-5107

**ABS**

teiknistofa S - 567-5107.

Nr. 7.