


HITAVEITUKERFI
Húsatenging einfalt kerfi

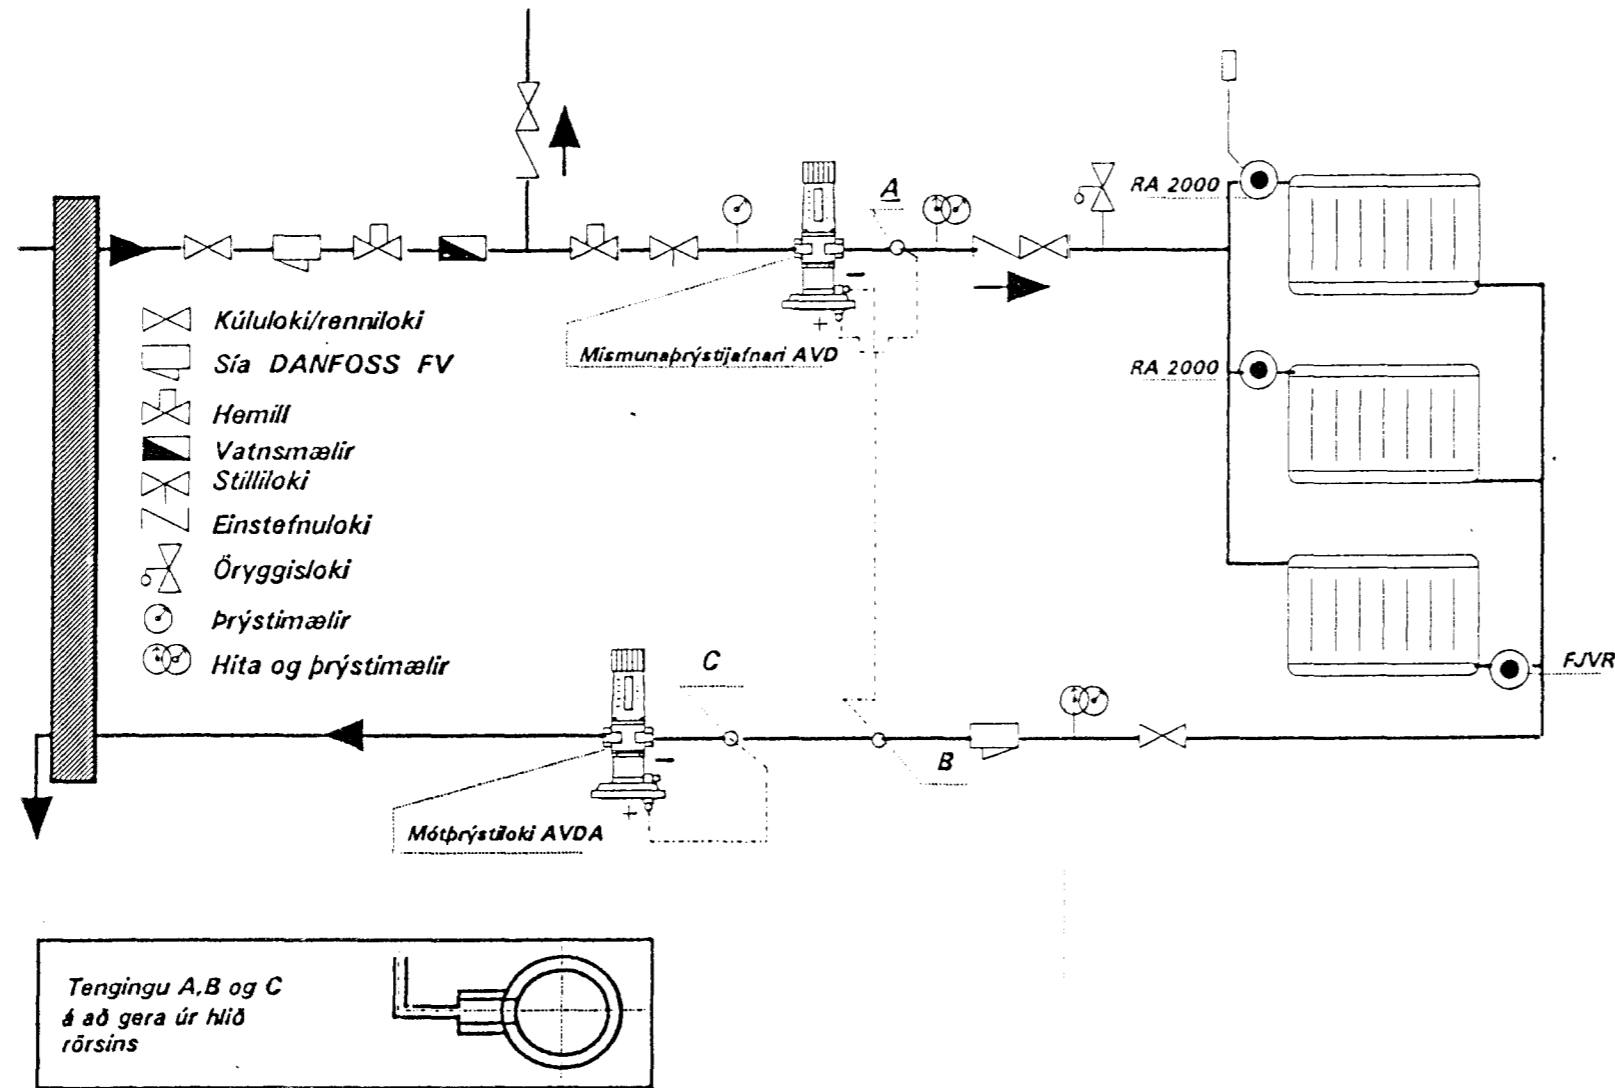


Mismunaprýstjafnari AVD
stillist á lægstu mögulegu
stillingu t.d. 1

Mótþrýstiloki AVDA
stillist á hæstu mögulegu
stillingu t.d. 5

Allir lokandi lokar í
ofnhitakerfinu skulu
vera uppsettir milli
punkta A og B

TENGIMYND NEYSLUVATNS INNTAK

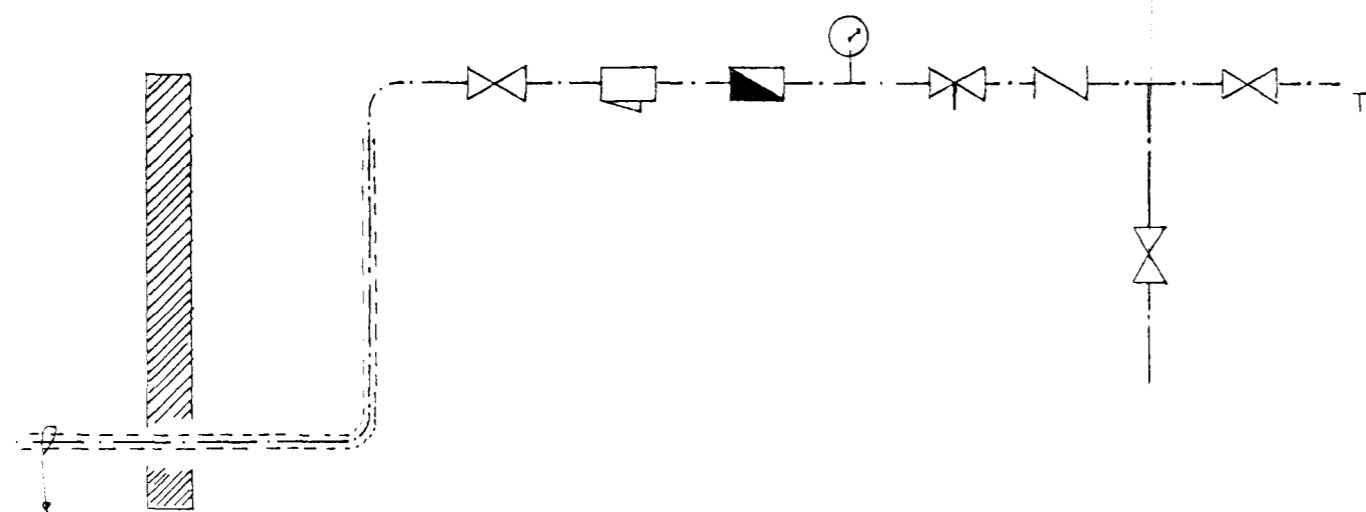

Ø 32 PL. PEH Í Ø 63 PEH FÓÐURRÖRI
AÐ TENGINU VIÐ GÖTULÖGN.

_____ MERKIR KALT NEYSLUVATN
_____ MERKIR HEITT NEYSLUVATN
_____ MERKIR FRAMRÁS HITALÖGN
_____ MERKIR BAKRÁS HITALÖGN

TEIGABYGGÐ 5 HAFNARFIRÐI.
TENGIMYNDIR MERKINGAR.
APRÍL 1999.

Jóhannes Pétursson 010448-3959 S - 567-5107

Byggingaútlitir Hafnarfjarðar
Afgreitt þann
26 APR. 1999
Sigurbjartur Halldórsson

ABS

teiknistofa S - 567-5107.

Nr. 10.