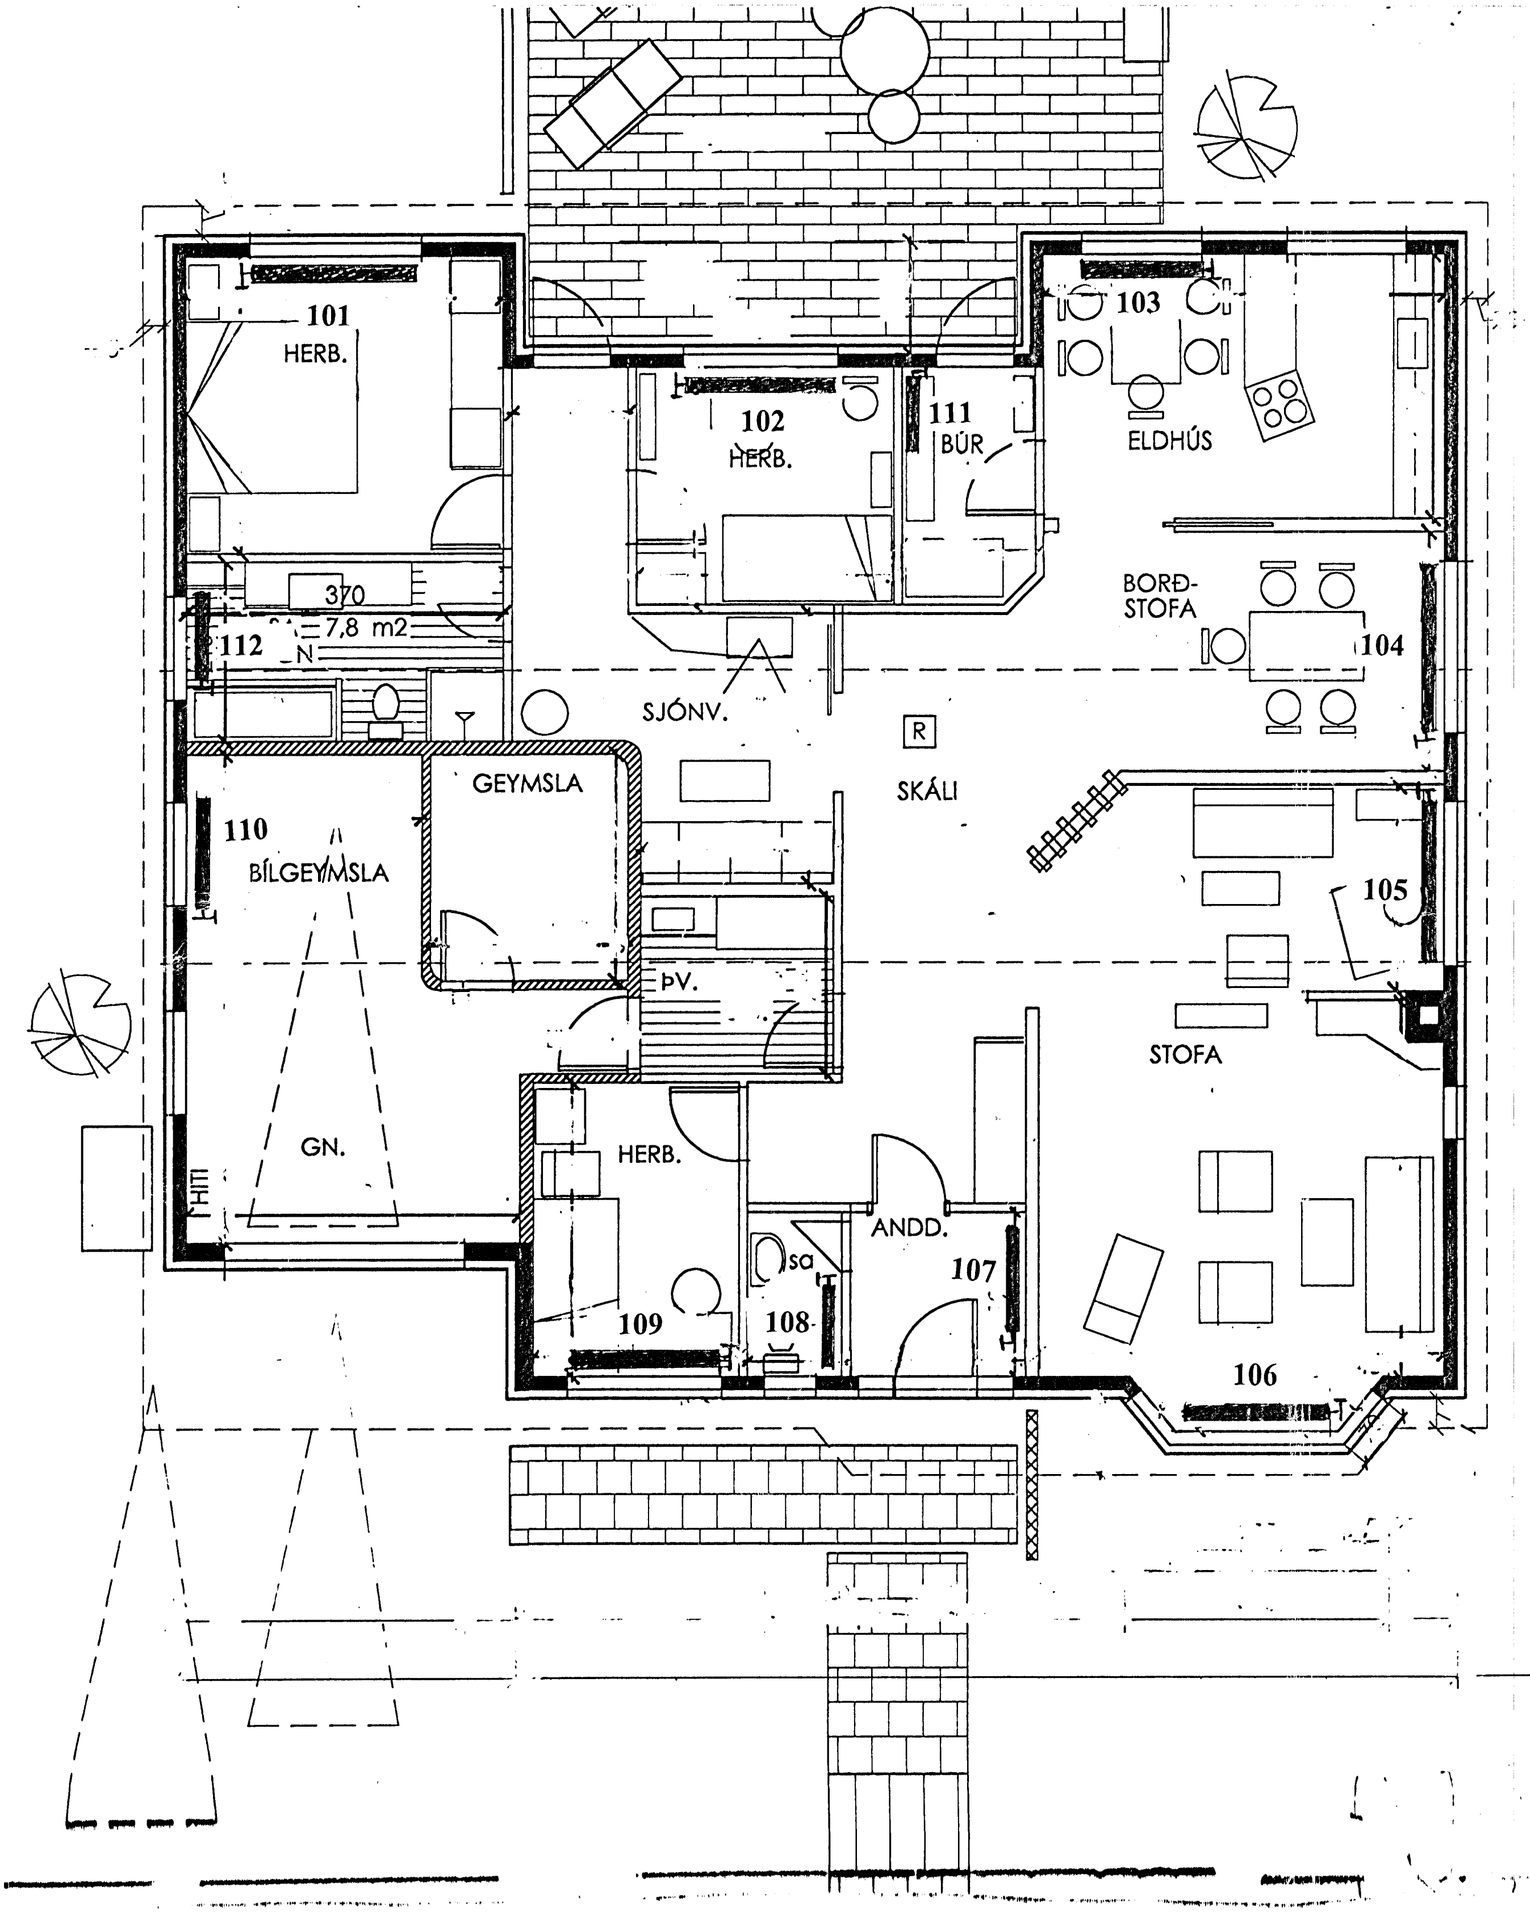

OFNATAFLA Δt = 40°C

Nr.	Hámarks lengd mm	Hámarks hæð mm	Orkugjöf Kkal/klst	Tenging
101	1800	600	1100	A - B
102	1800	600	900	A - B
103	1400	600	1200	C - D
104	1800	600	1800	C - D
105	1800	600	1800	A - B
106	1600	400	1800	A - B
107	1000	700	800	C - D
108	600	700	600	A - B
109	1700	600	800	A - B
110	1200	700	800	C - D
111	700	700	800	C - D
112	700	700	800	A - B

SKÝRINGAR

Sjá almennar skýringar á skýringarblaði
Öll mál eru í mm

HAFNARFJARÐARBÆR
BYGGINGAFULLTRÚI

Breytingar

TEIGABYGGÐ 6

OFNAR

GRUNNMYND

Teikn. ÓÁ	teikn. ÓÁ
Skoð. ÓÁ	dags. ág. 99
mælikv. 1:50	nr.

Óskar Ásgeirsson verkfr. Bodtakl 845 & 548
KL 190157 – 3509