




Samþykkt þann

0 8 MARS 1999

Byggingafræðingur í Hafnarfirði
F.h. Kristján Þórarinnsson

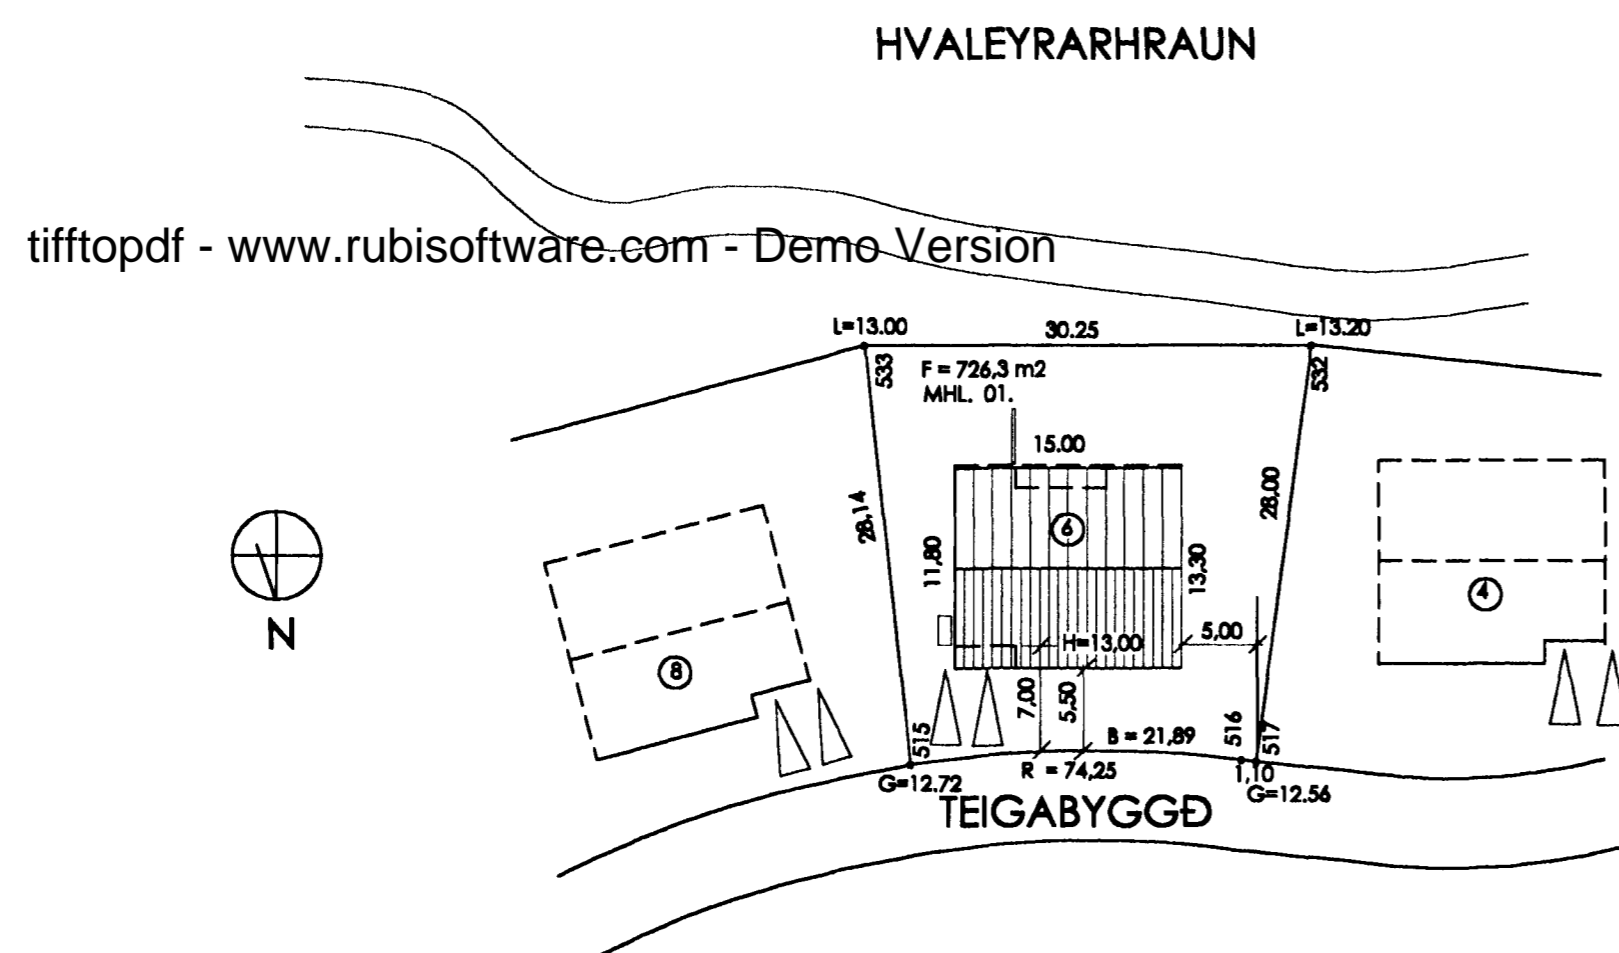

AFSTÖÐUMYND 1 : 500

SKÝRINGAR:

TILMÆLI FRÁ SKIPULAGSHÖFUNDI UM AÐ LÓÐARHAFI
VARDVETI SÉRKENNI Í HRAUNINU EINS OG KOSTUR ER.



KVÖÐ UM BÍLASTÆÐI
INNAN LÓÐAMARKA.

— BINDANDI MÖRK
BYGGINGARREITS.

- - - HÁMARKS BYGGINGARREITUR.



NÚMER LÓÐAR.

H = HÆÐ Á AÐKOMUGÓLF.

MÆLIBLAÐ 24.176.4

LÓÐARSTÆRÐ F = 726,3 m²

MATSHLUTANR.: 01.

MKV 1 : 500

TEIGABYGGÐ NR. 6 HAFNARFIRÐI

24.176.4

HTEIGAB6

DAGS: 28.02.1999

AFSTÖÐUMYND MKV. 1 : 500

ARTIK

TEIKNISTOFA, ARTIK@SIMNET.IS
SM, 421 - 4122 # GSM, 895 - 9202

STEINAR GEIRDAL BYGGINGARFRÆÐINGUR B.F.I.
040138 3829 DRANGAVELLIR NR. 2, 230 KEFLAVÍK

01