


lantið samþykkt 15.7.99.
 L. RAUVEITU HAFNARFIRÐI
 Birgir Dögg Björnsdóttir

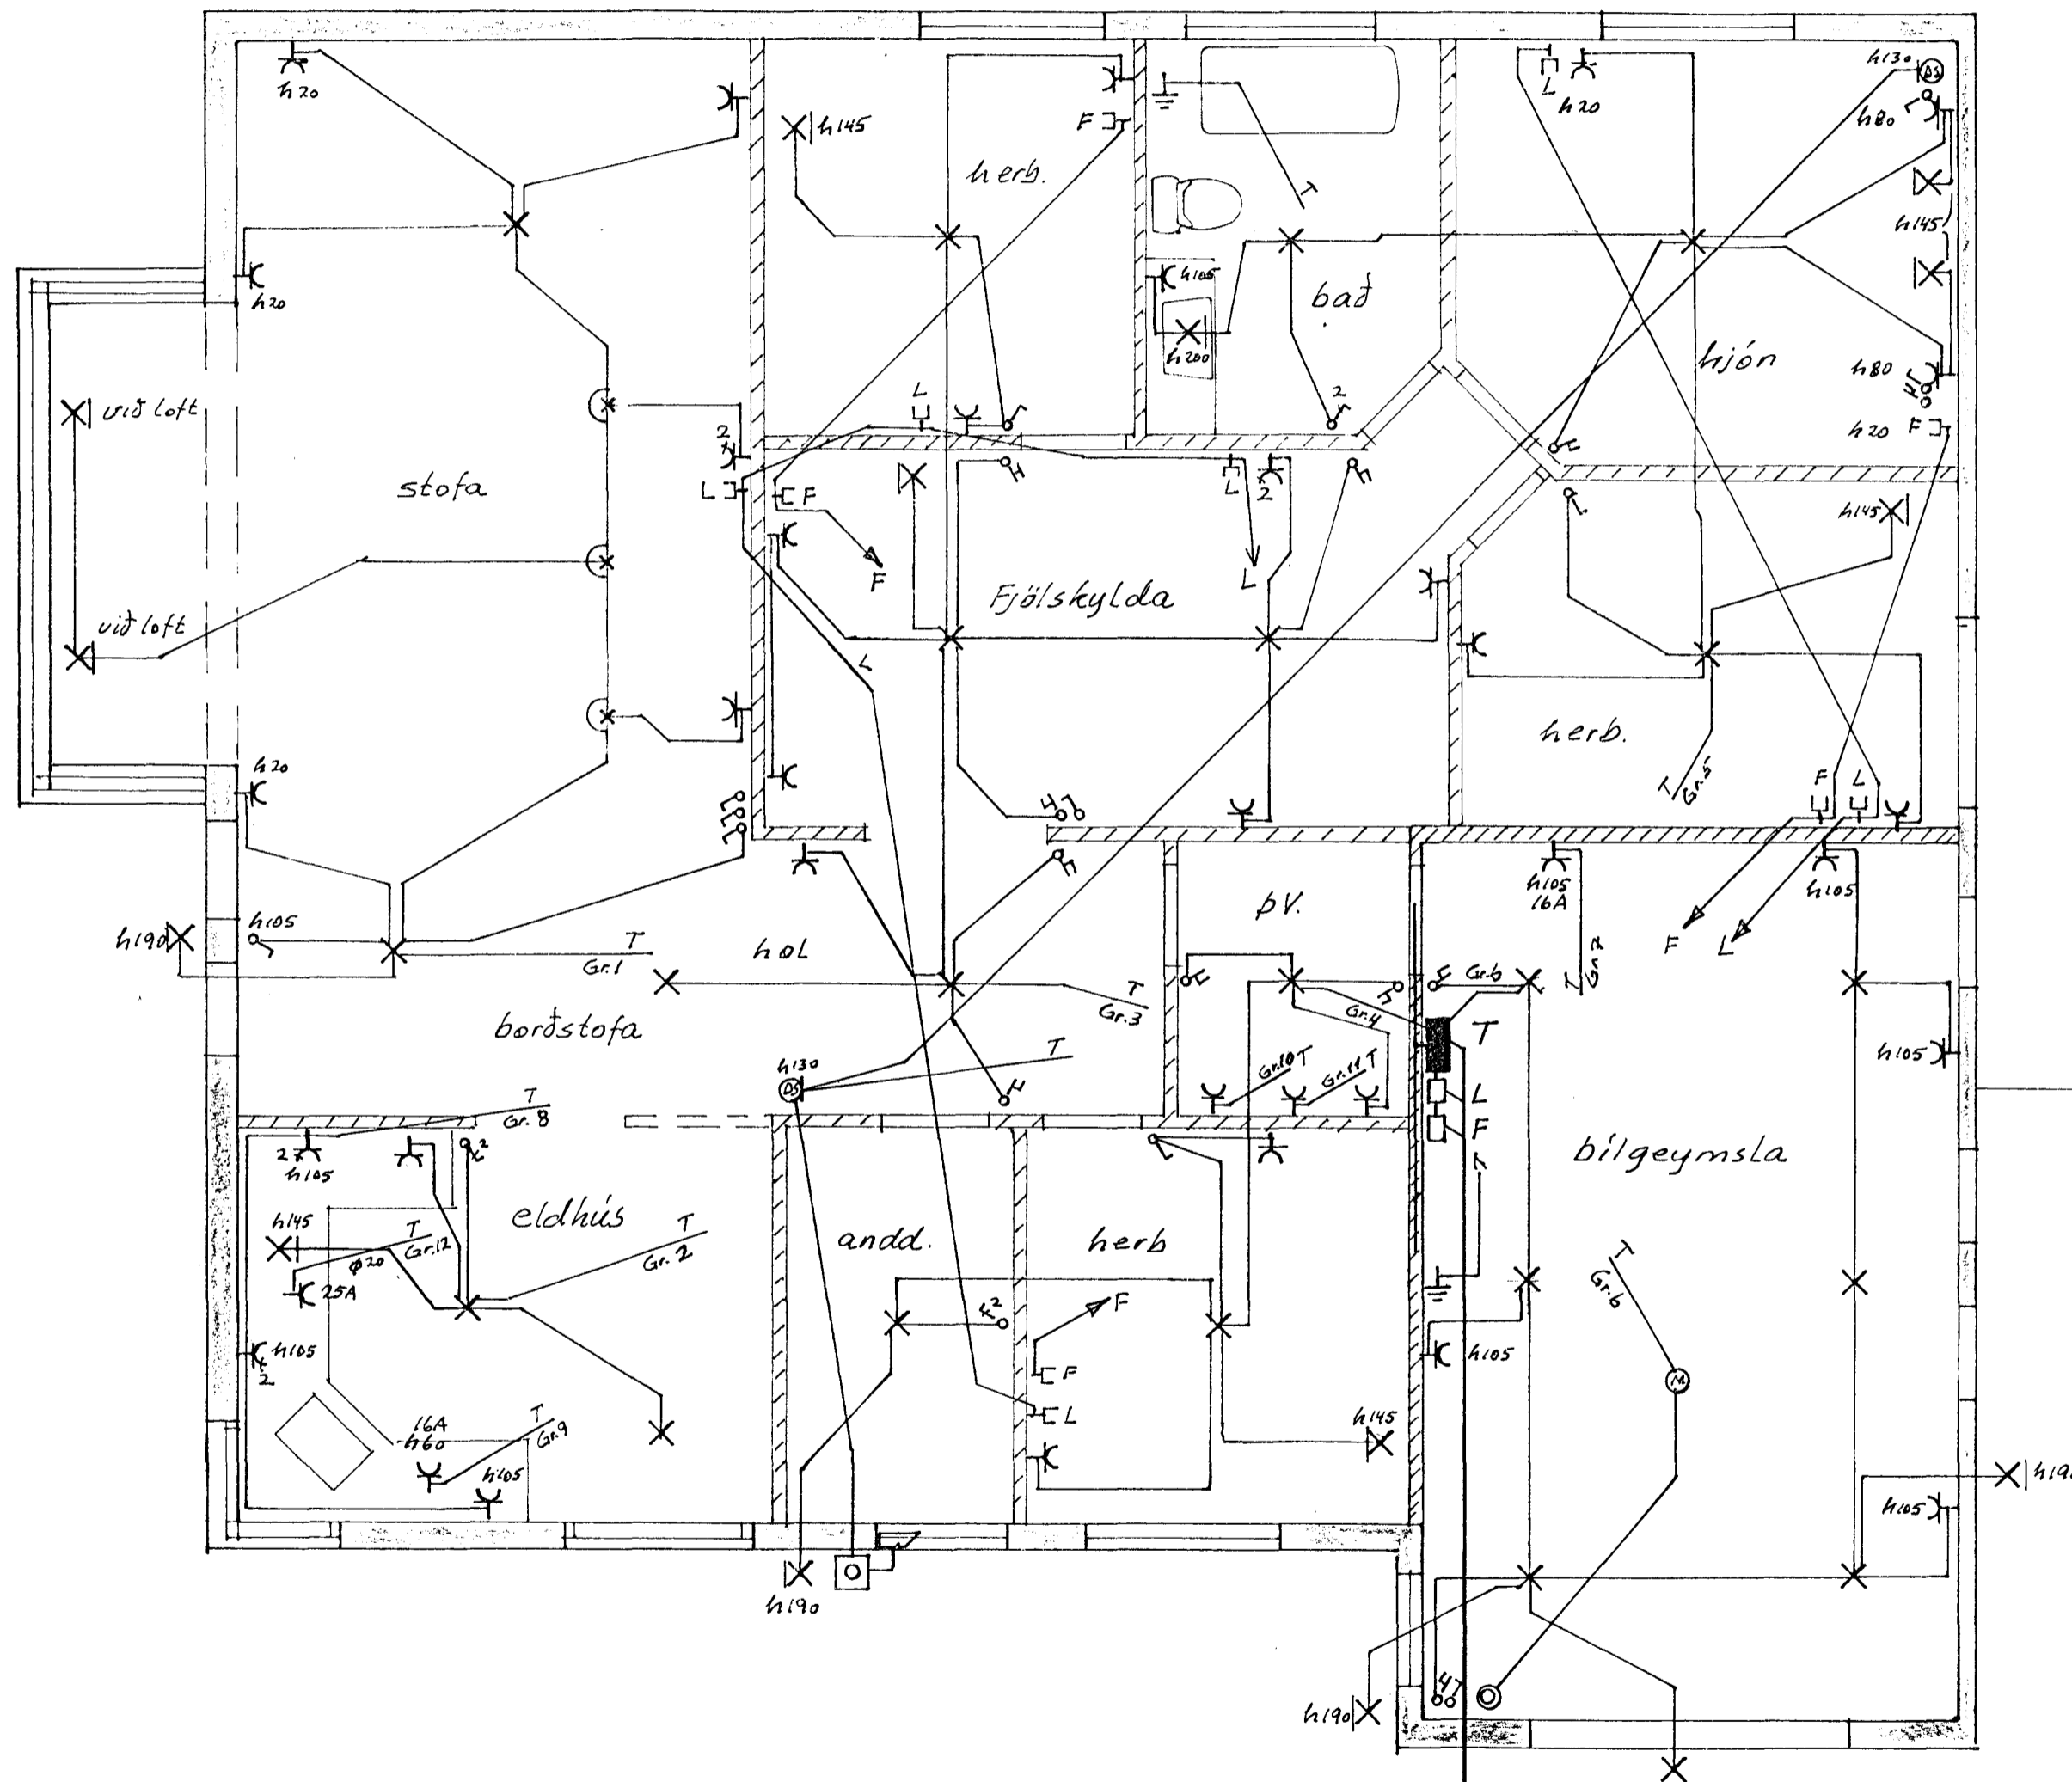

inntök =
 RH \varnothing 50
 Simi \varnothing 50
 loftnet \varnothing 50
 aukarör frá T \varnothing 25
 Rör skulu ná útfyrir lóðarmörk

3601

TEIGABYGGÐ 7 HAFNARFIRÐI			
DAGS.	NAFN	RAFLAGNA OG VEIKSTRAMS- LAGNIR	KVARDI 1:50
FRÖR 03.99	T.G.H		
TEKN 03.99	T.G.H		
SAM			
Jón P. Hermannsson S. 565-4160 Hafnarfirði		Nr. 1. 201.99	bl. 1 af 2
MÁL.			

BREYTING DAGS TEIKN SAM