

SKÝRINGAR:

MÁLSTRAUMUR ROFA OG TENGLA SÉ 10 A.

PÍPUR SÉU 16 mm, VÍR 1,5 mm². HÆÐ ROFA SÉ 105 cm, HÆÐ TENGLA SÉ 20

cm. NEMA ANNARS SÉ GETIÐ. ALLAR HÆÐIR MIÐAST VIÐ FULLFRÁGENGIN GÓLF.

TAKA SKAL MÁL MILLIVEGGJA S.K.V. SMÍÐATEIKNINGU.


BINDA SKAL SAMAN VATNSINNTÖK OG JARDBINDA BAÐKAR OG

STURTUBOTN.

L TÁKNAR LOFTNET.


F TÁKNAR SÍMA.

DS TÁKNAR DYRASÍMA.

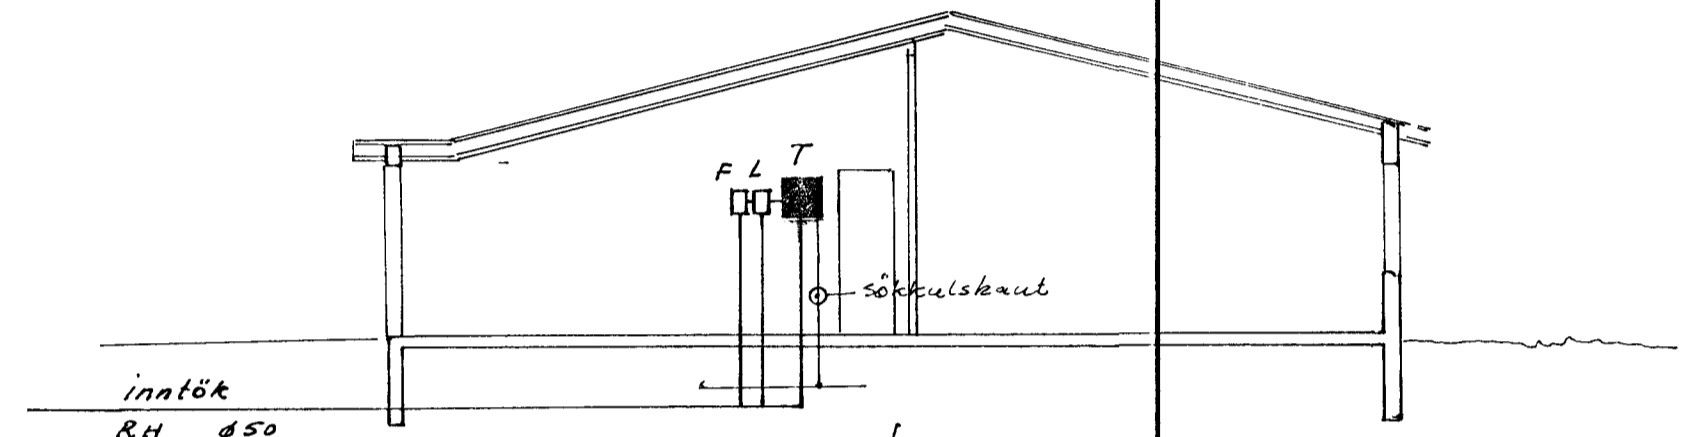


inntök
RH $\varnothing 50$
SÍMI $\varnothing 50$
LOFTA $\varnothing 50$
AUKAR $\varnothing 25$ frá T
RÖR skulu ná útfyrir
lötarmörk.

Sníð M 1:100

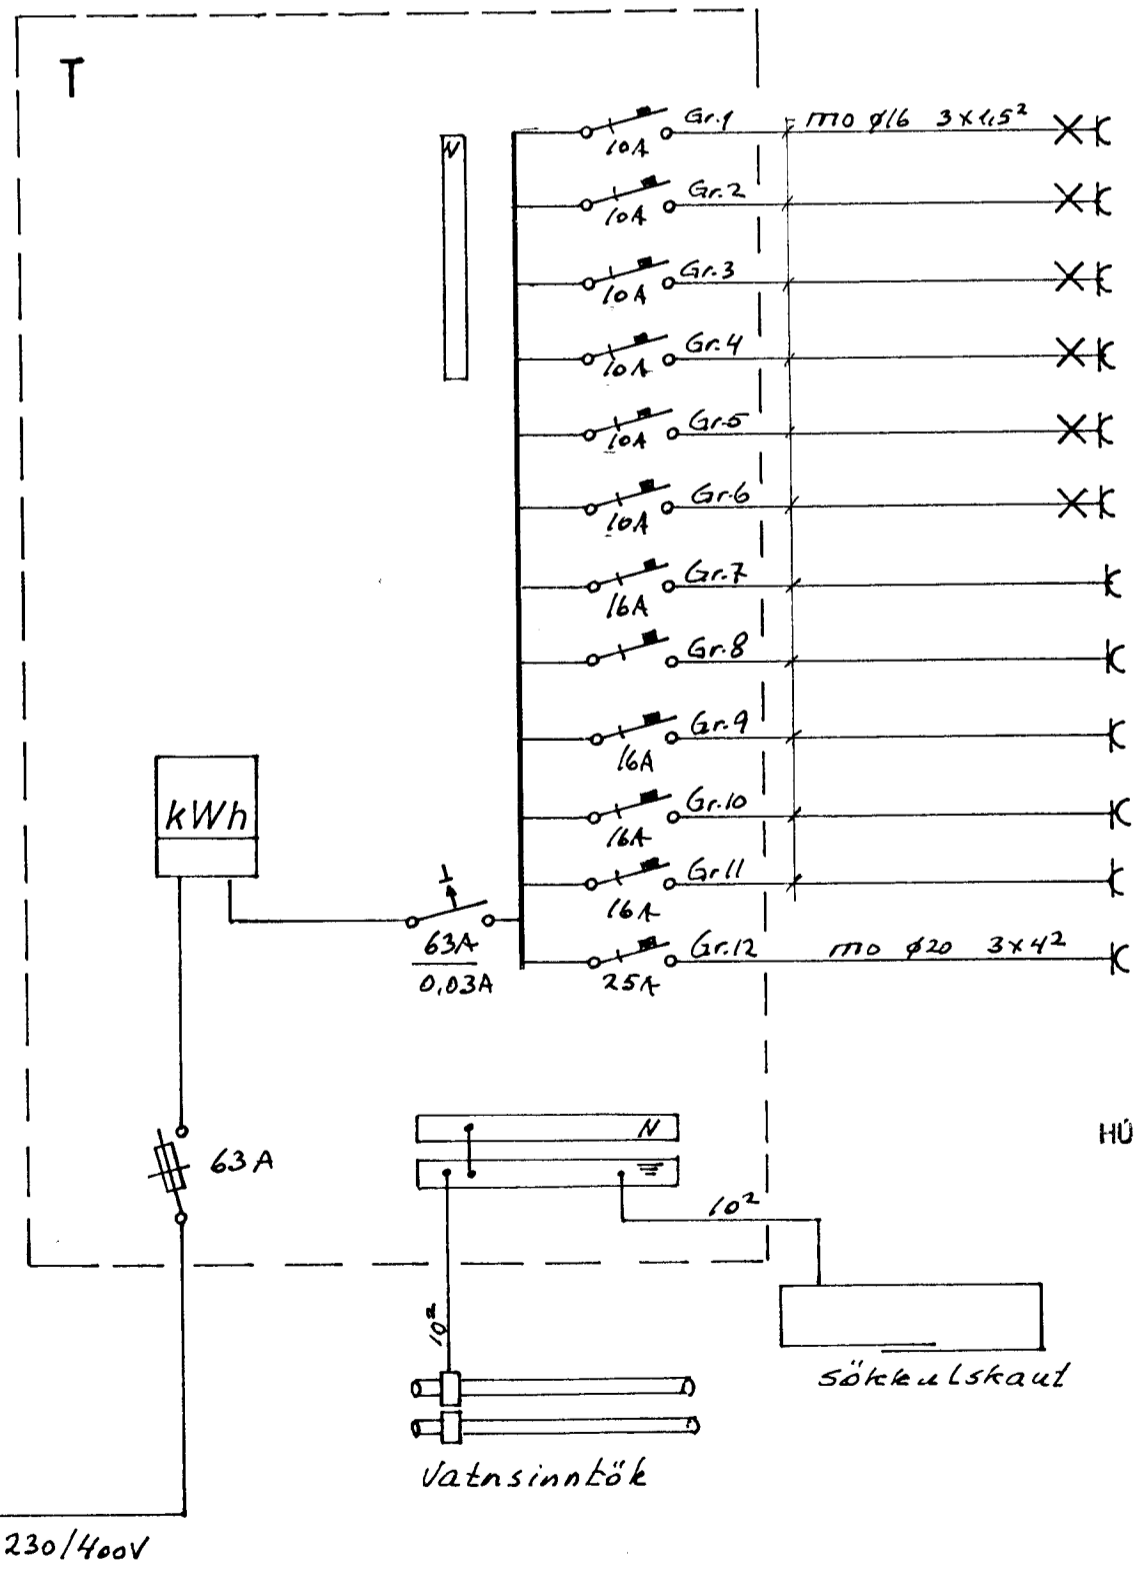

- Gr.1 170 0/16 3x45² X Ljós og tenglar stofa og borðstofa
- Gr.2 10A X " eldhúsi
- Gr.3 10A X " hol, fjölsé. og herb.
- Gr.4 10A X " herb. andd. og þvottaherb.
- Gr.5 10A X " herb. hjón og bað
- Gr.6 10A X " bifreiðageymsla
- Gr.7 16A K Tengill Tengill bifreiðag. 16A
- Gr.8 16A K Tenglar eldhúsi
- Gr.9 16A K Tengill uppþvottavél
- Gr.10 16A K " þvottavél
- Gr.11 16A K " þurrkari
- Gr.12 170 0/20 3x4² K " eldauél

HÚSVEITA TENGIST Á FASAR.

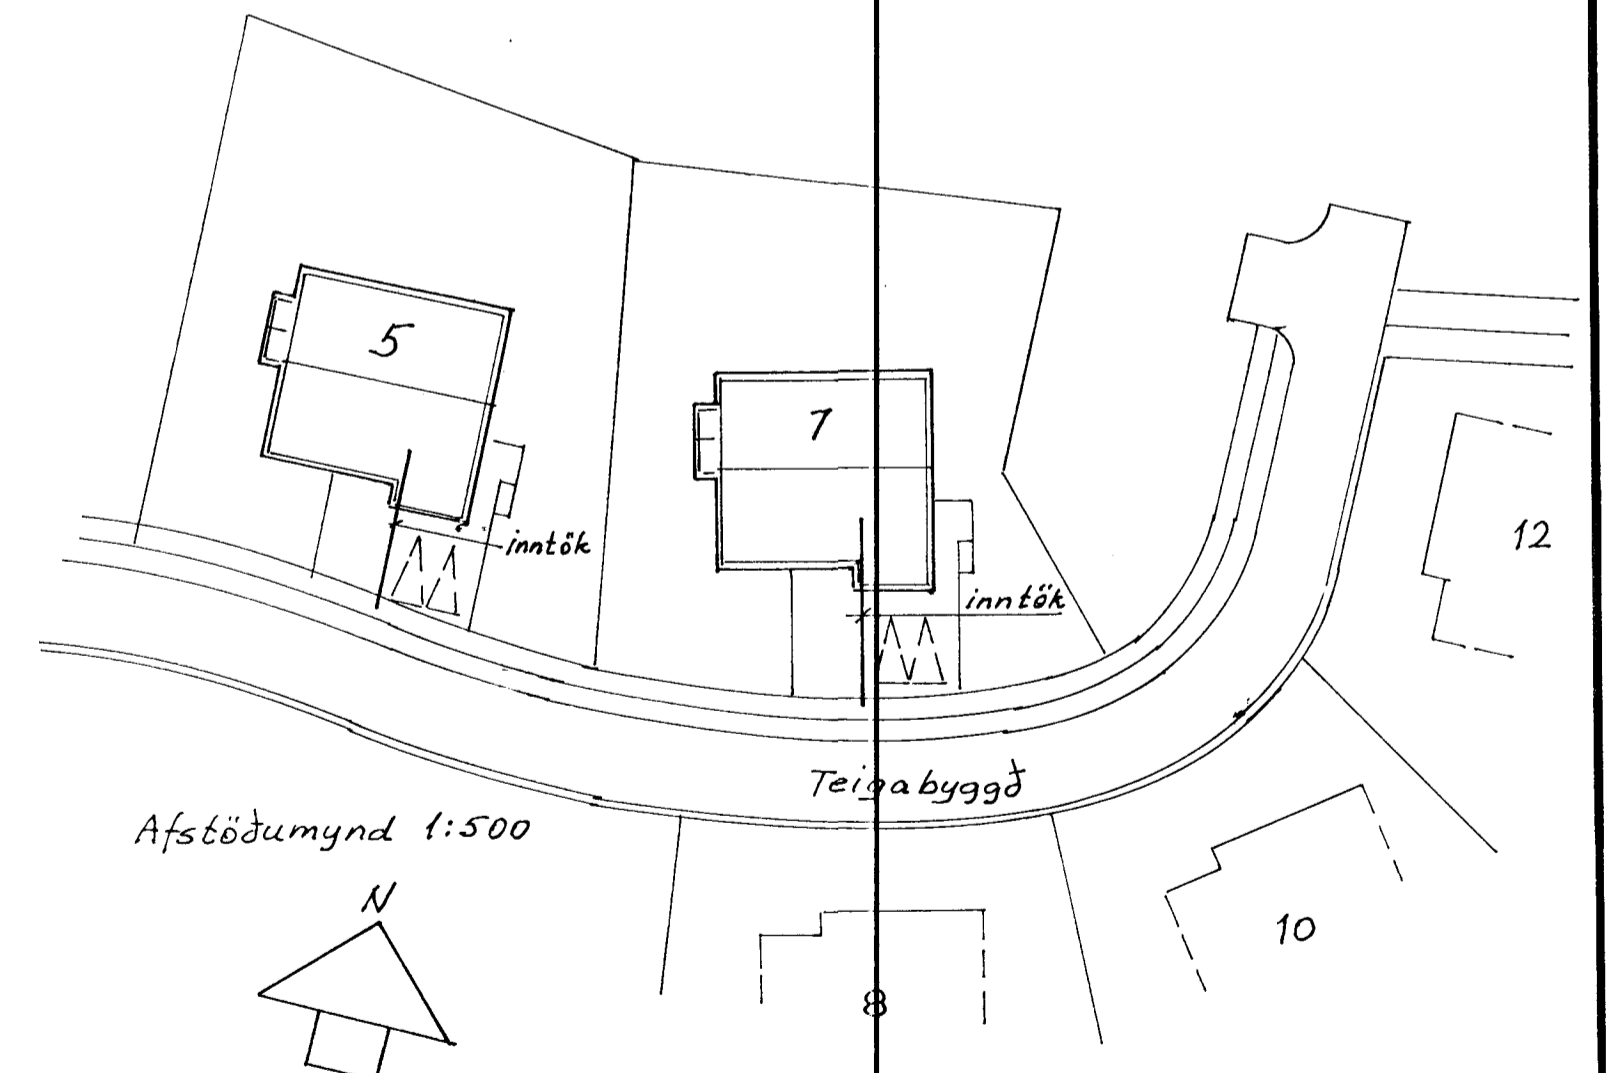

Afstöðumynd 1:500

TEIGABYGGÐ 7 HAFNARFIRÐI		
FRDR	05.99	FGH
TEIKN	05.99	FGH
SAM		
Tólf G. Hólmannsson S. 565-4160 Hafnarfirði		
EINLÍNUMYND, AFSTAÐA OG SNIÐ		KVARÐI 1:100 1:500
Nr. 1.201. 99		bl.2 af 2
		MÁL.

BREYTING DAGS TEIKN SAMÞ

R.H 230/400V