


SKÝRINGAR FRÁRENNSLISLÖGN:

ALLIR KÓTAR ERU Í HÆÐARKERFI HAFNARFJARÐAR. PÍPUR SKULU LAGÐAR Á VEL ÞJAPPADA UNDIRSTÖÐU ÚR SANDI ÞANNIG AÐ EKKI SÉ HÆTTA Á AÐ LÖGNIN BROTNI EÐA SIGI. GRUNNLAGNIR SKULU VERA PVC. EÐA STEINSTEYPTAR GRUNNLAGNAPÍPUR OG ÞANNIG LAGÐAR AÐ ÞÆR HVÍLI Á BELGJUM EN EKKI MÚFFUM. BEYGJUR Á LÖGN SKAL FRAMKVÆMA MEÐ ÞAR TIL GERÐUM BEYGJUSTYKKJUM OG SKAL ÞESS GÆTT AÐ LÖGNIN SÉ BEIN Á MILLI ÞEIRRA. ÖLL SAMSKYTTI SKULU ÞÉTT MEÐ GÜMMÍHRINGJUM. FYLLA SKAL AÐ OG YFIR LÖGN MEÐ SANDI OG ÞJAPPA EFNID VEL AÐ ÞEIM. DRENLÖGN SKAL LEGGJA Á SAMA HÁTT OG AÐRAR GRUNNLAGNIR EN FYLLA SKAL AÐ OG YFIR DRENLÖGN MEÐ DRENMÖL Í STAD SANDS OG LEGGJA SKAL DRENÐUK YFIR MÖL AÐUR EN FYLLT ER AÐ HÚSI. ALLT EFNID OG VINNA SKAL VERA Í SAMRÆMI VIÐ ÁKVÆÐI GILDANDI BYGGINGARSAMÞYKKTAR UM HOLRÆSALAGNIR.

| SKAMMSTÖFUN. | HEITI. | ÞVERMÁL VATNSLAS AÐ / FRÁ Í mm. |
|--------------|----------------|---------------------------------|
| HL. | HANDLAUG | 32 / 40. |
| BK. | BADKAR | 40 / 50. |
| ST. | STURTA. | 40 / 50. |
| GN1. | GÖLFNIDURFALL. | 100 / 100. |
| GN2. | GÖLFNIDURFALL. | 50 / 70. |
| EV. | ELDHÚSVASKUR. | 40 / 50. |
| SV. | SKOLVASKUR. | 40 / 50. |
| VS. | VATNSSALERNI. | 100 / 100. |
| ÞV. | ÞVOTTAVÉL. | 25 / 32. |
| UP. | UPPÞVOTTAVÉL. | 40 / 50. |

MERKINGAR:

- ① MERKIR Ø 32 PL. PEH. VATNSHEIMÆÐ Í Ø 70 PL. REH FÓÐURRÖRI FRÁ TENGINGU VIÐ GÖTULÖGN AÐ TENGINGU VIÐ HÚS
- ③ Ø 32 PL. PEH AFFALL HITAVEITU TENGIST Í REGNVATN
- ④ MERKIR Ø 70 PL. Í GÖLFPLÖTU AÐ GÖLFNIDURFALLI

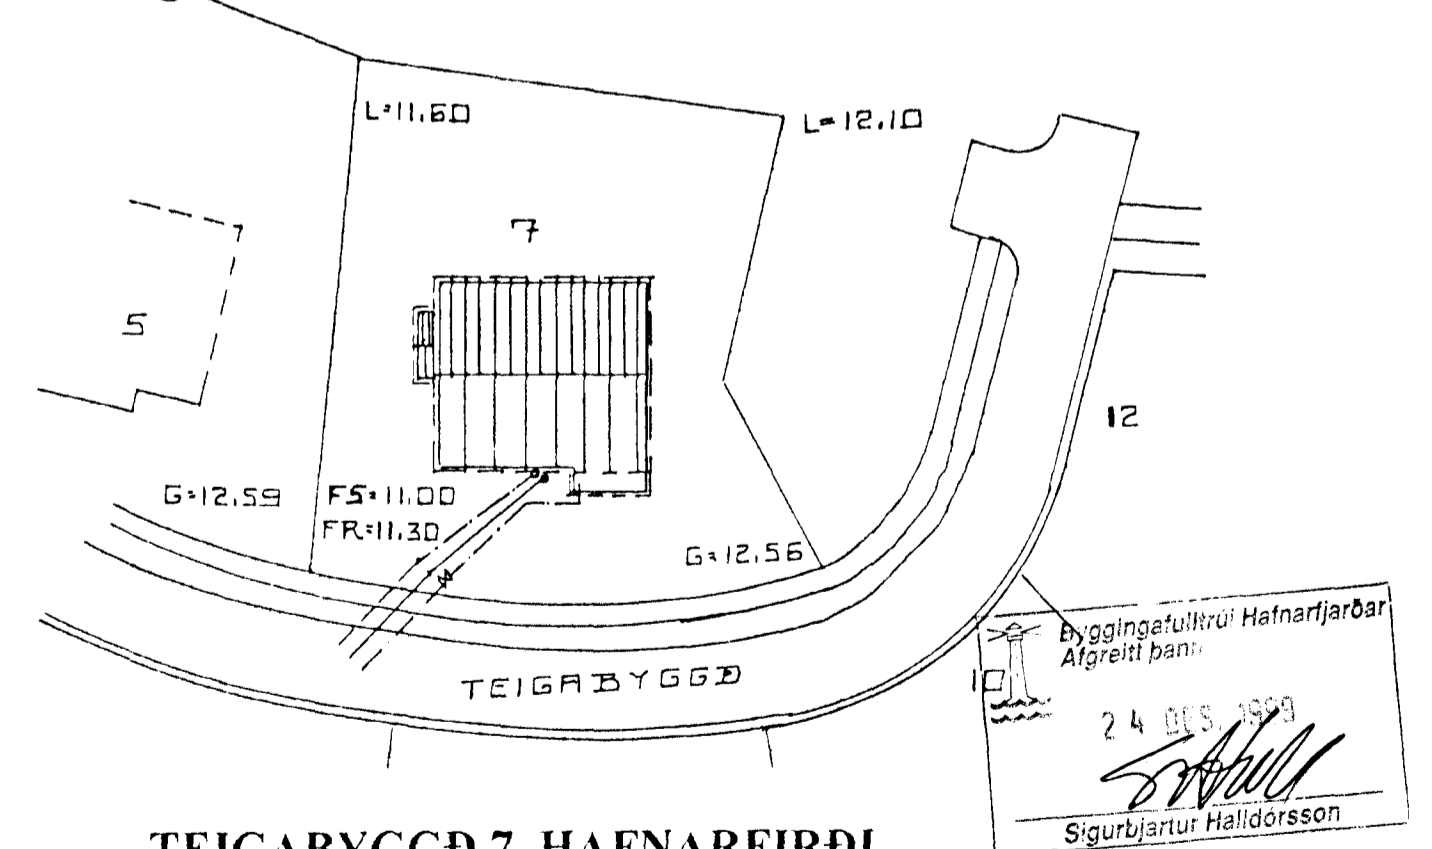

TEIGABYGGÐ 7 HAFNARFIRÐI.
FRÁRENNSLI GRUNNMYND, AFSTÖÐUMYND.
MARS 1999. MKV. 1:50. 1:500.

Jóhannes Pétursson 010448-3959 S-567-5107

ABS

teiknistofa S-567-5107.

Nr. 6.