





Samþykkt þann

05 MARS 1999

Byggingafultruinn í Hafnarfirði
F.h. Kristján Þórarinnsson

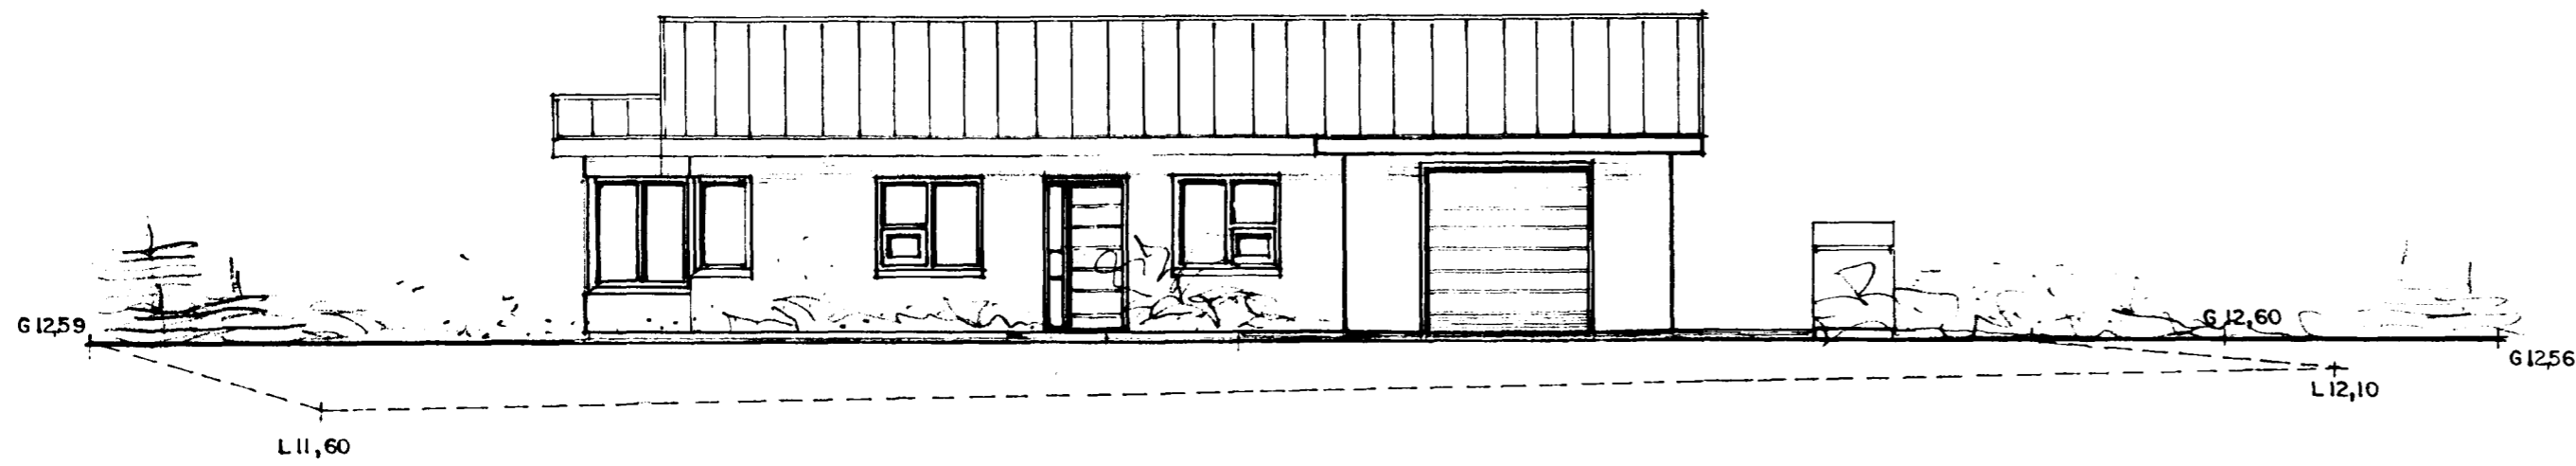


ÚTLIT SUÐUR 1:100

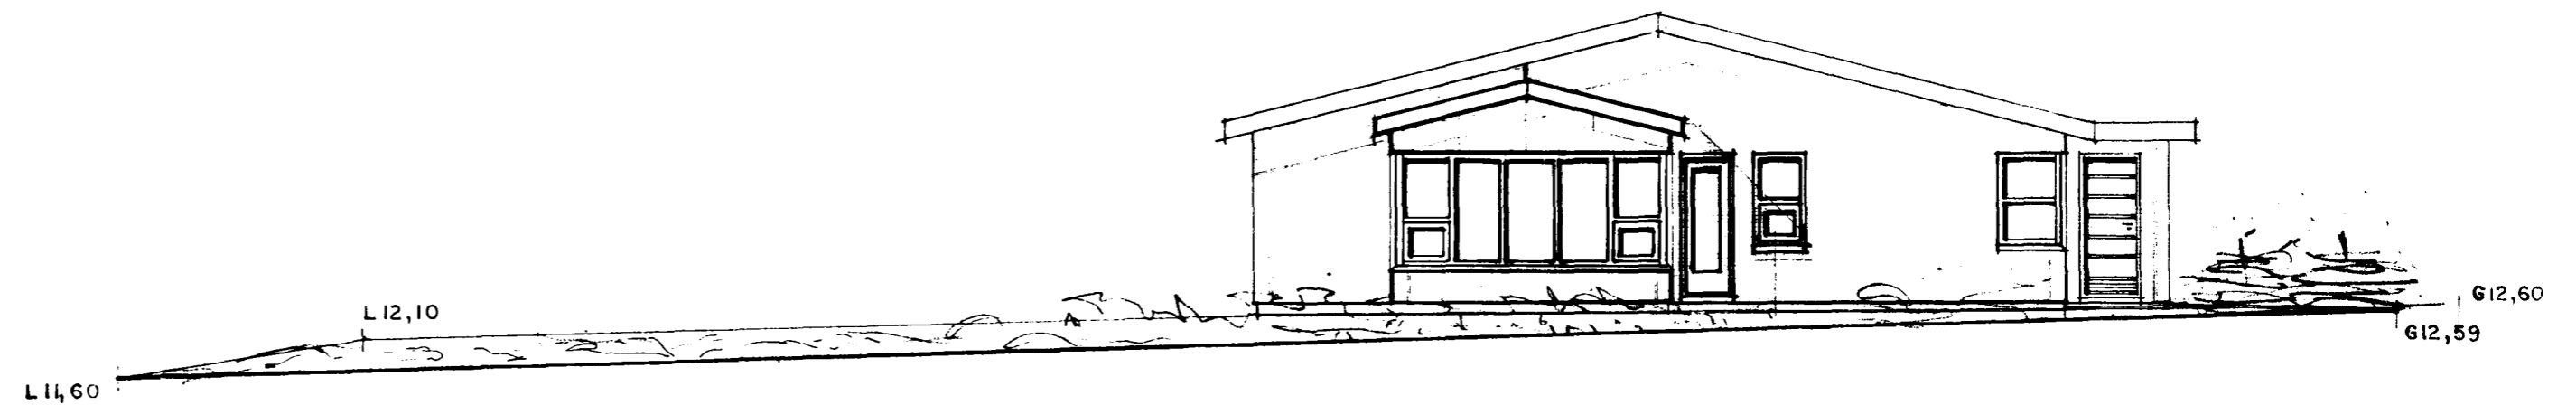


ÚTLIT VESTUR 1:100

tifftopdf - www.rubissoftware.com - Demo Version

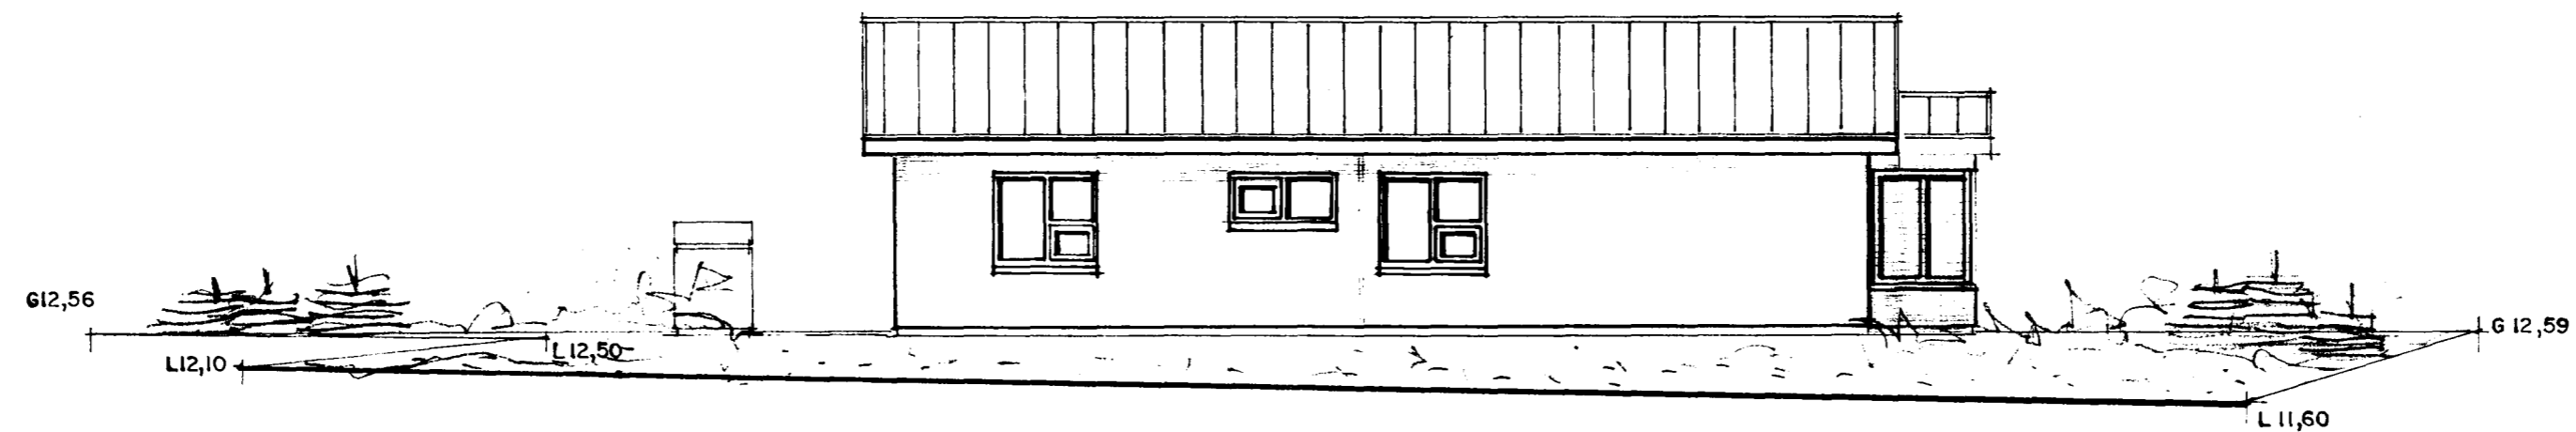

ÚTLIT NORÐUR 1:100

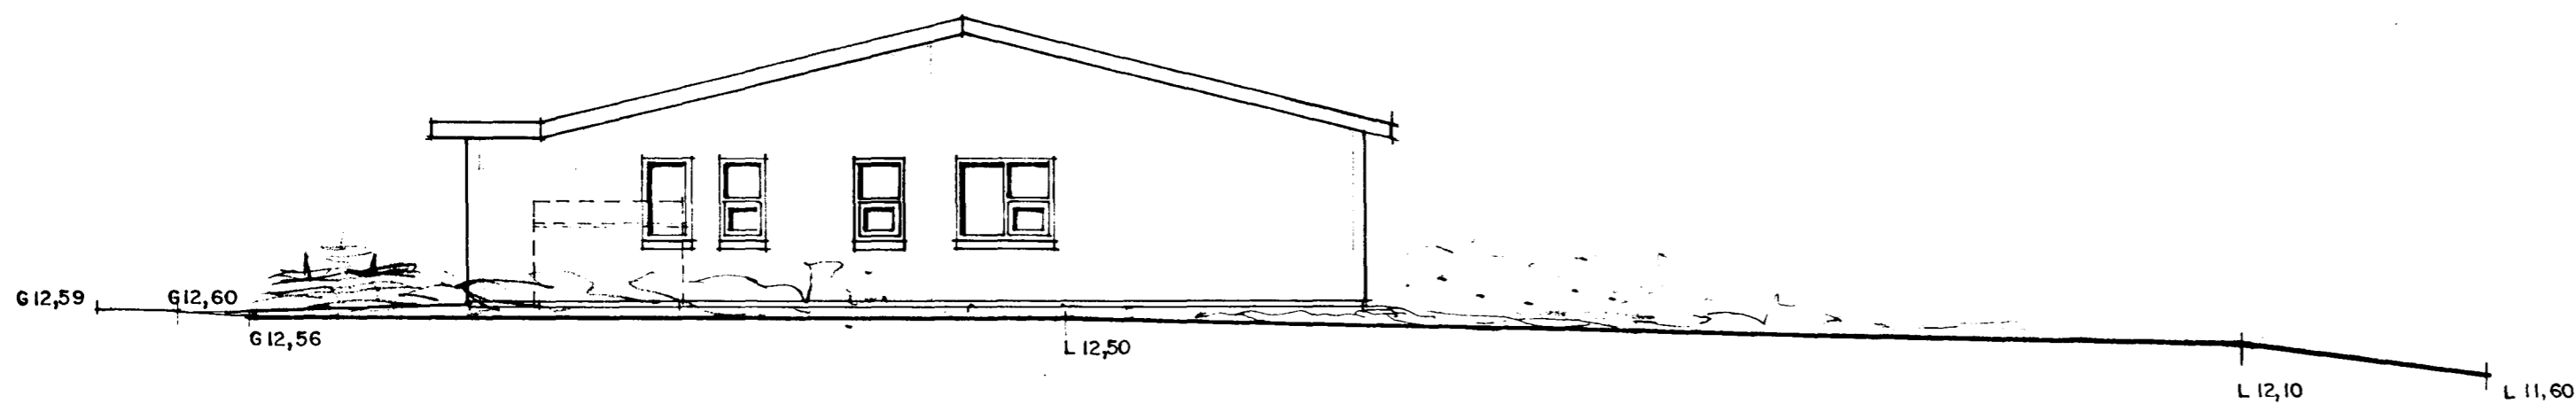

ÚTLIT AUSTUR 1:100

3.2.1999 BREYTT GLUGGUM, HURÐUM OG EININGAR TEIKNADAR.

| | | |
|-----------|---------------------------|-----------------|
| MKV 1:100 | TEIGABYGGÐ 7 HAFNARFIRÐI. | DAGS. JAN. 1999 |
| | ÚTLIT 1:100 | BREYTT: |
| | GÚSTAF B ÓLAFSSON | NR. 2 |

M.B.F. KT 200759-7519