





Samþykkt þann

0 5 MARS 1999

Byggingafulfrúinn í Hafnarfirði
F.h. Kristján Þórarinnsson

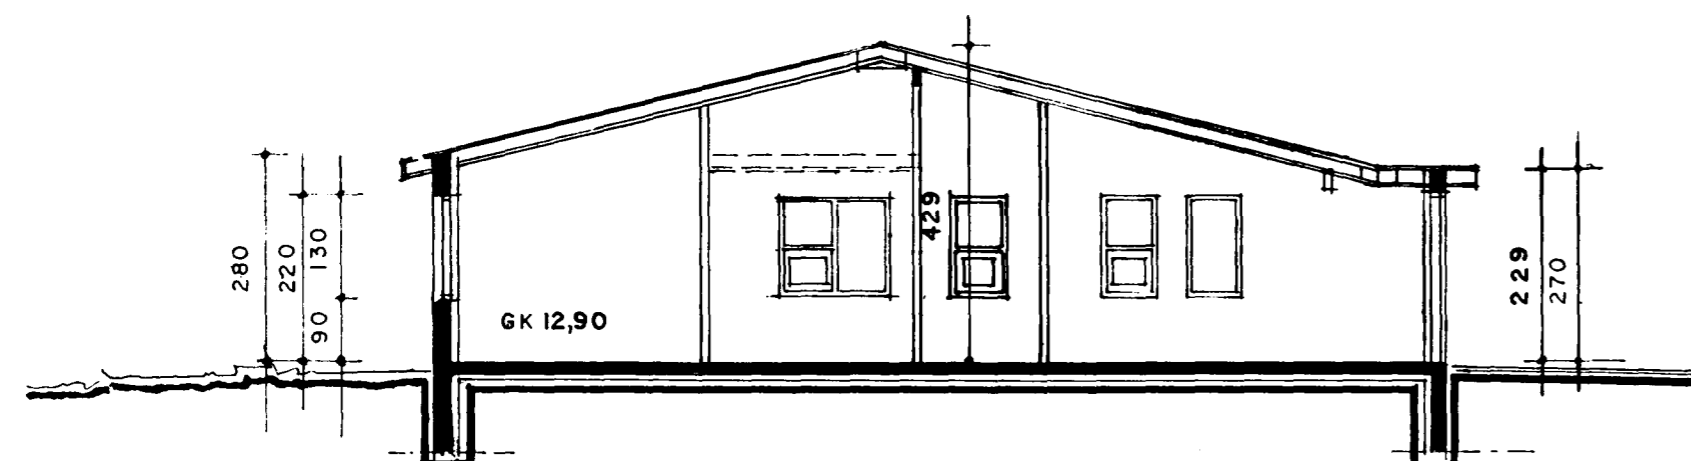


SNID B-B 1:100

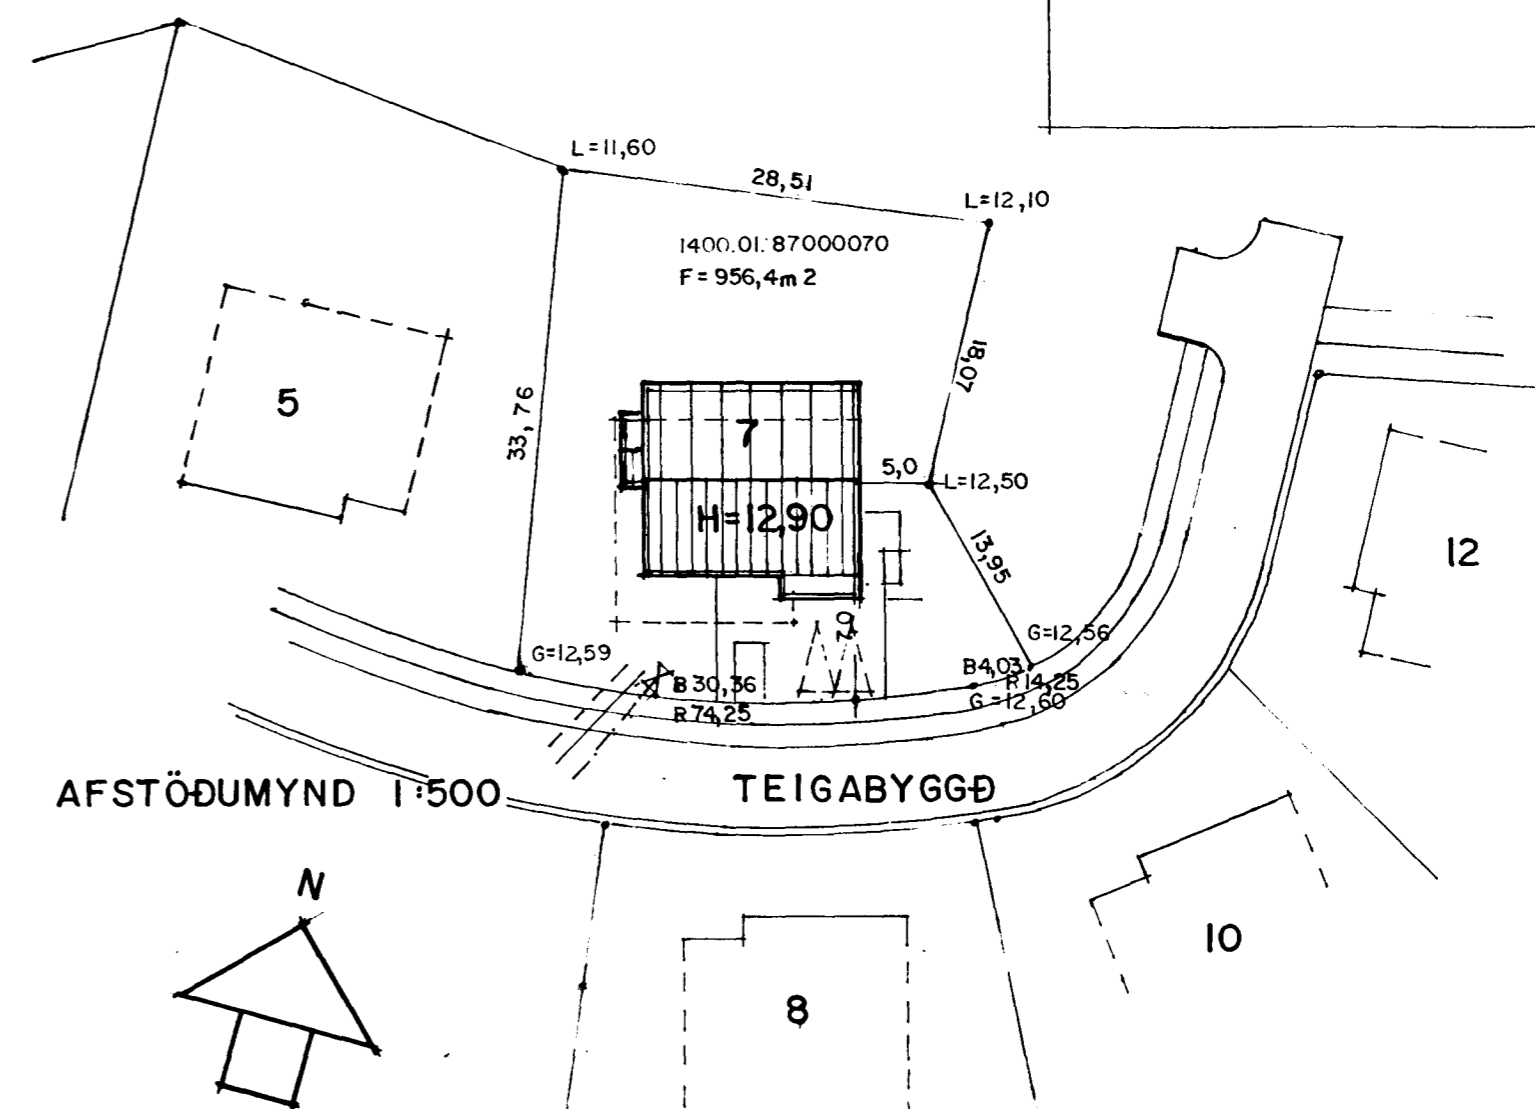

AFSTÖÐUMYND 1:500

TEIGABYGGÐ

tifftopdf - www.rubissoftware.com - Demo Version

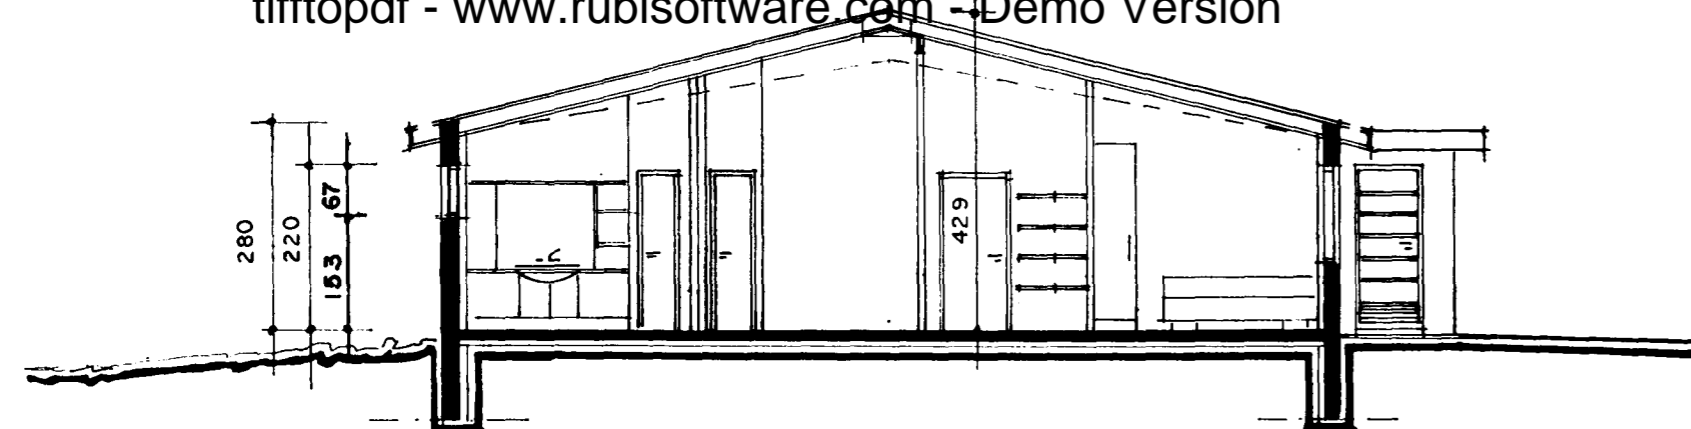

SNID A-A 1:100

Skráningartafla: Teigabyggð 7, Hafnarfirði				Skrásetjari: Sigurður Hafsteinsson												
Landnúmer: 1400.01.87000070				Kennitala: 030859-7749												
Matshlutanúmer: 01				Dags: 25.1.1999												
Uppskipting og lýsing				Stærðir												
D0	D1	D2	D3	D4	D5	D5M	D6	D7	D8	D9	D10a	D10b	D11	D12	D16	D17
Lokun	Rými hæðar	Notkun teki	Höfuð flokkun	Eigendahlid	Boðkerfi m²	Leikkerfi m²	Skipar m²	Op m²	Brúkerfi m²	Brúkerfi sh < 1.8 m	Skiðkerfi m²	Skiðkerfi max	Brúkerfi rúm m²	Netkerfi m²	Brúkerfi m²	Skiðkerfi rúm m²
		Matshluti			178,8	0,0	0,0	0,0	178,8	0,0			662,3	154,9	178,8	545,2
		Botn											35,8			
	01	1. hæð			178,8	0,0	0,0	0,0	178,8	0,0			626,5	154,9	178,8	545,2
A	0101	IBUÐ	N	0101	148,4				148,4		2,80	4,30	524,9	127,9	148,4	452,4
A	0102	BILSKUR	B	0101	30,4				30,4		2,80	4,20	101,6	27,0	30,4	90,2
B	0103	SORP	T	0101	2,4				2,4		1,80	1,80	4,3			2,6

3.2.1999 BREYTT GLUGGUM, INNRA SKIPULAGI OG HÆÐARKÓTA

MKV. 1:100 1:500	TEIGABYGGÐ 7 HAFNARFIRÐI.	DAGS. JAN. 1999.
	SNID 1:100 AFSTÖÐUMYND 1:500 SKRÁNINGARTAFLA	BREYTT:
	GÚSTAF B ÓLAFSSON M.B.F. KT 200759-7619 <i>Gústaf B Ólafsson</i>	NR. 3