

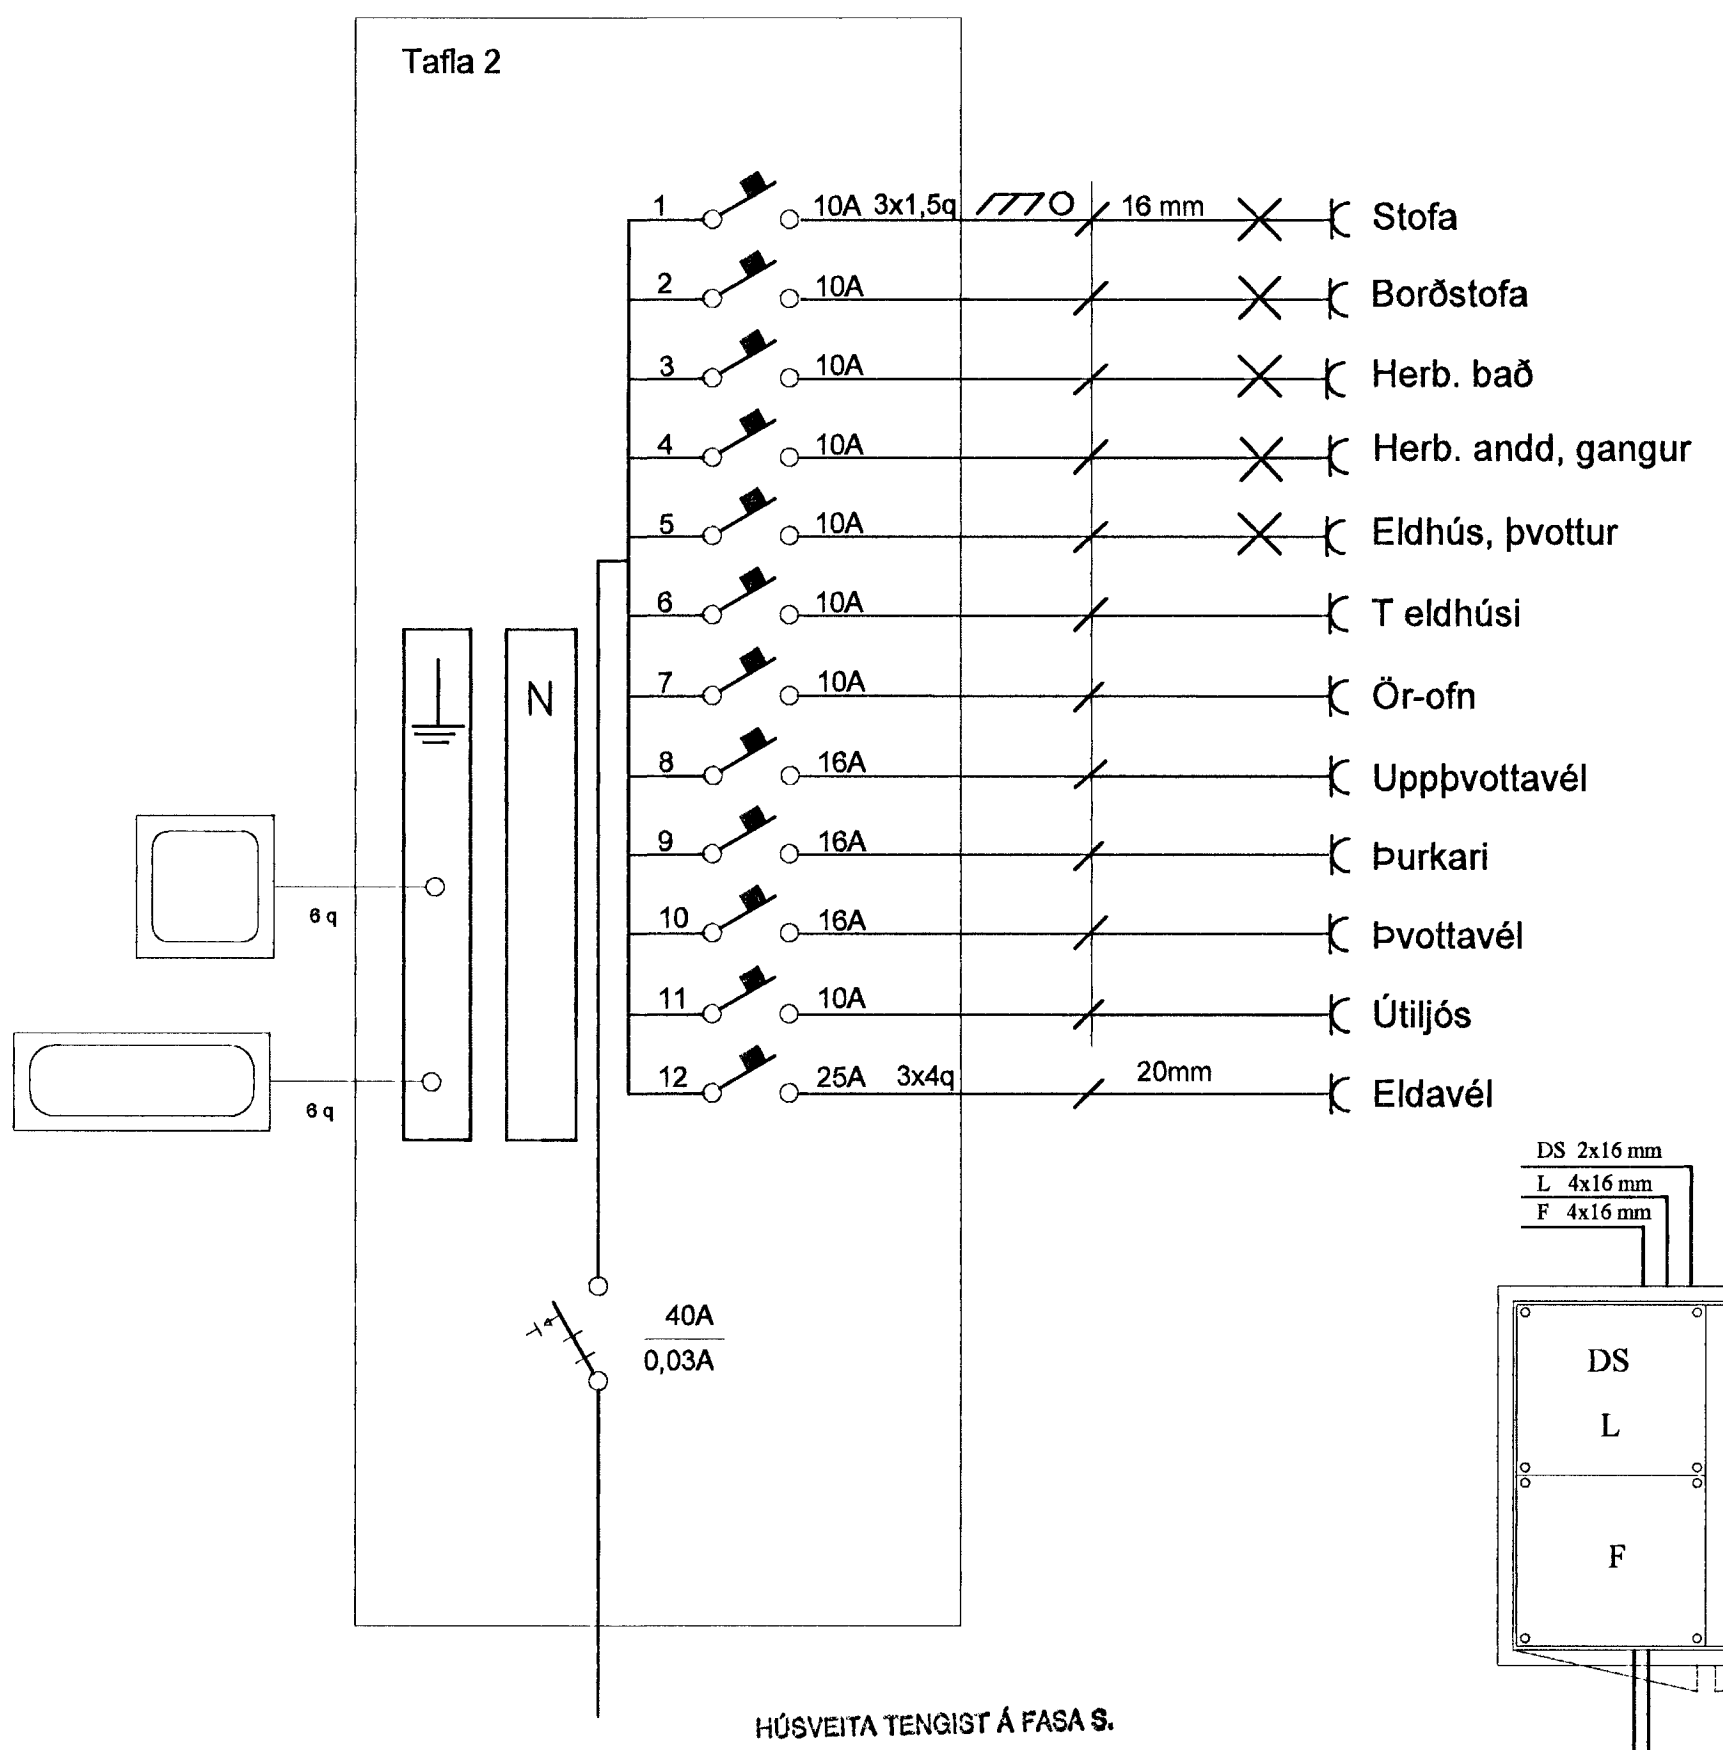


Tafla 2

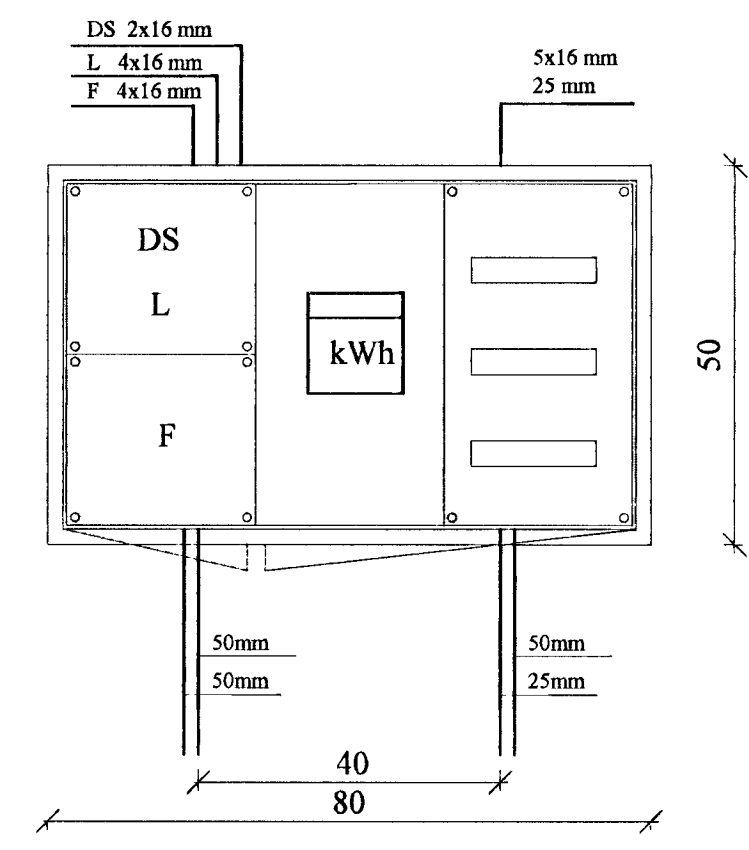


HÚSVEITA TENGIST Á FASA S.

Tafla 1

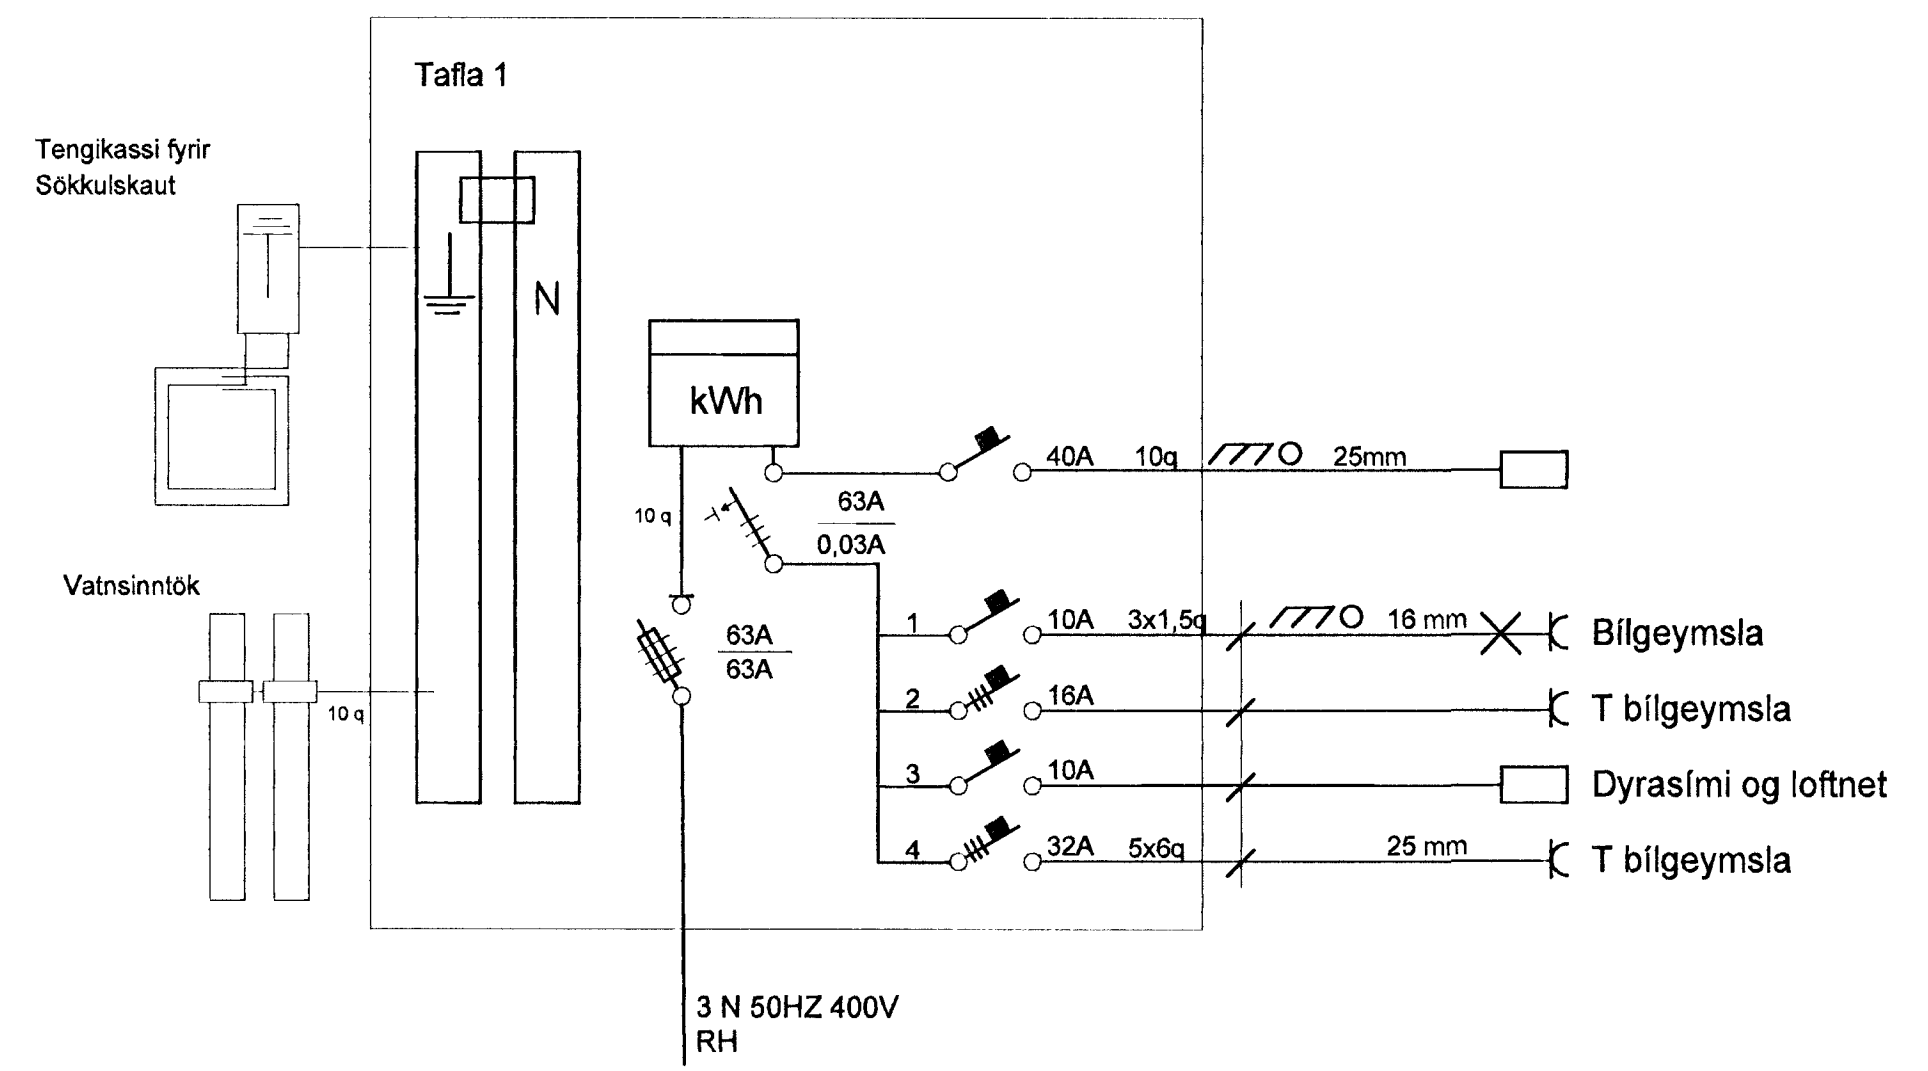


Útlit á töflukassa T1 mkv. 1:10

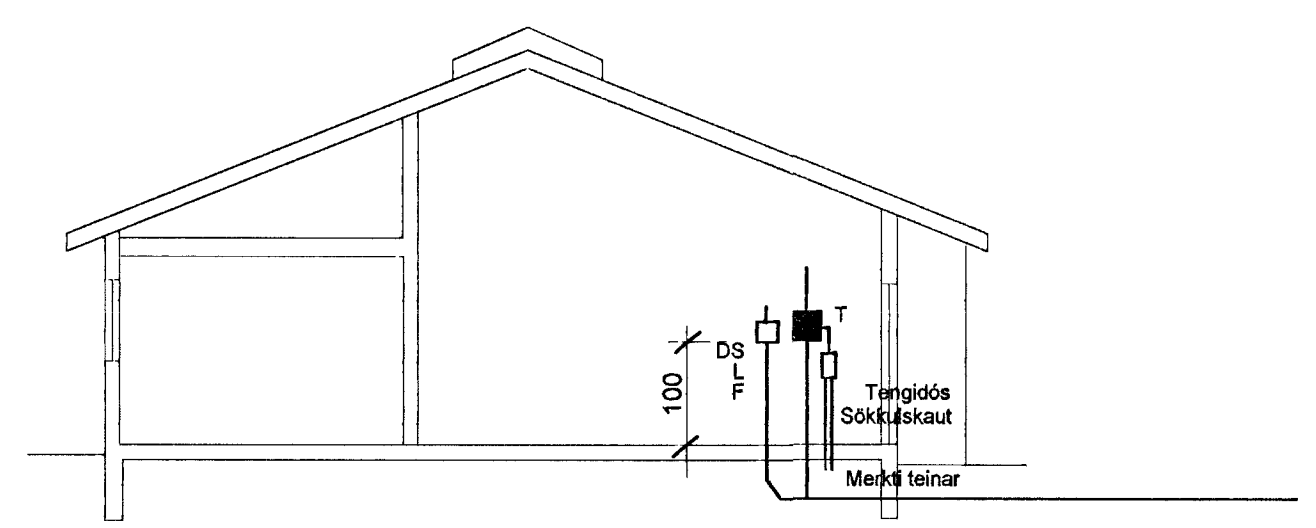


Snið a-a mkv. 1:100

Snið af töfluvegg

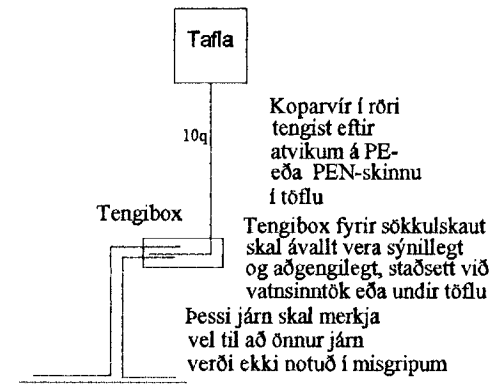


Koparvír í röri tengist efur atvikum á PE- eða PEN-skinnu í töflu. Tengibox fyrir sökkulaskaut skal ávallt vera sýnilegt og aðgengilegt, staðsett við vatnsinntök eða undir töflu. Þessi járn skal merkja vel til að önnur járn verði ekki notað í misgripum.

Grunnmynd sökkulveggja

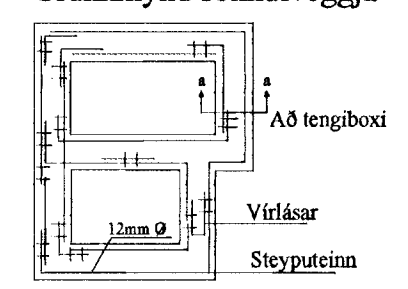


Snið í töfluvegg

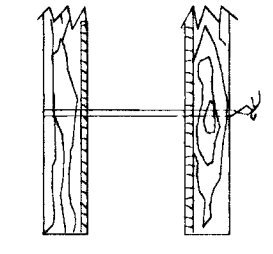

Sýnd eru 2 neðstu steypu-styrktarjárn í steypumót ofan á neðstu mótavírum

Víríasar

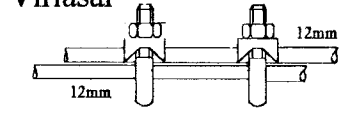

Samtenging steyputeina. Setja skal tvo vírlása á hver samskeyti

**Elys** Raflagnateikningar  
 Reykjavíkurvegi 60 Hafn. s: 565-4755 gsm: 863-4720 fax: 555-4959  
 Þóður Kristjánsson Rafv.m. kt. 040851-4969 V. Elma Cates Tæknit. kt.131155-3529

**Teigabyggð 8 Hafnarfirði**  
 Einlínumynd snið a-a sökkulaskaut útlit töflukassa vírlásar

Teikning nr. 403-99	Dagss: 18-11-99	Hannað:
Mkv: 1:50	Blað: 4 af 5	Teiknað: vec