


NEYSLUVATNSLAGNIR - GRUNNMYND

Mkv. 1:50

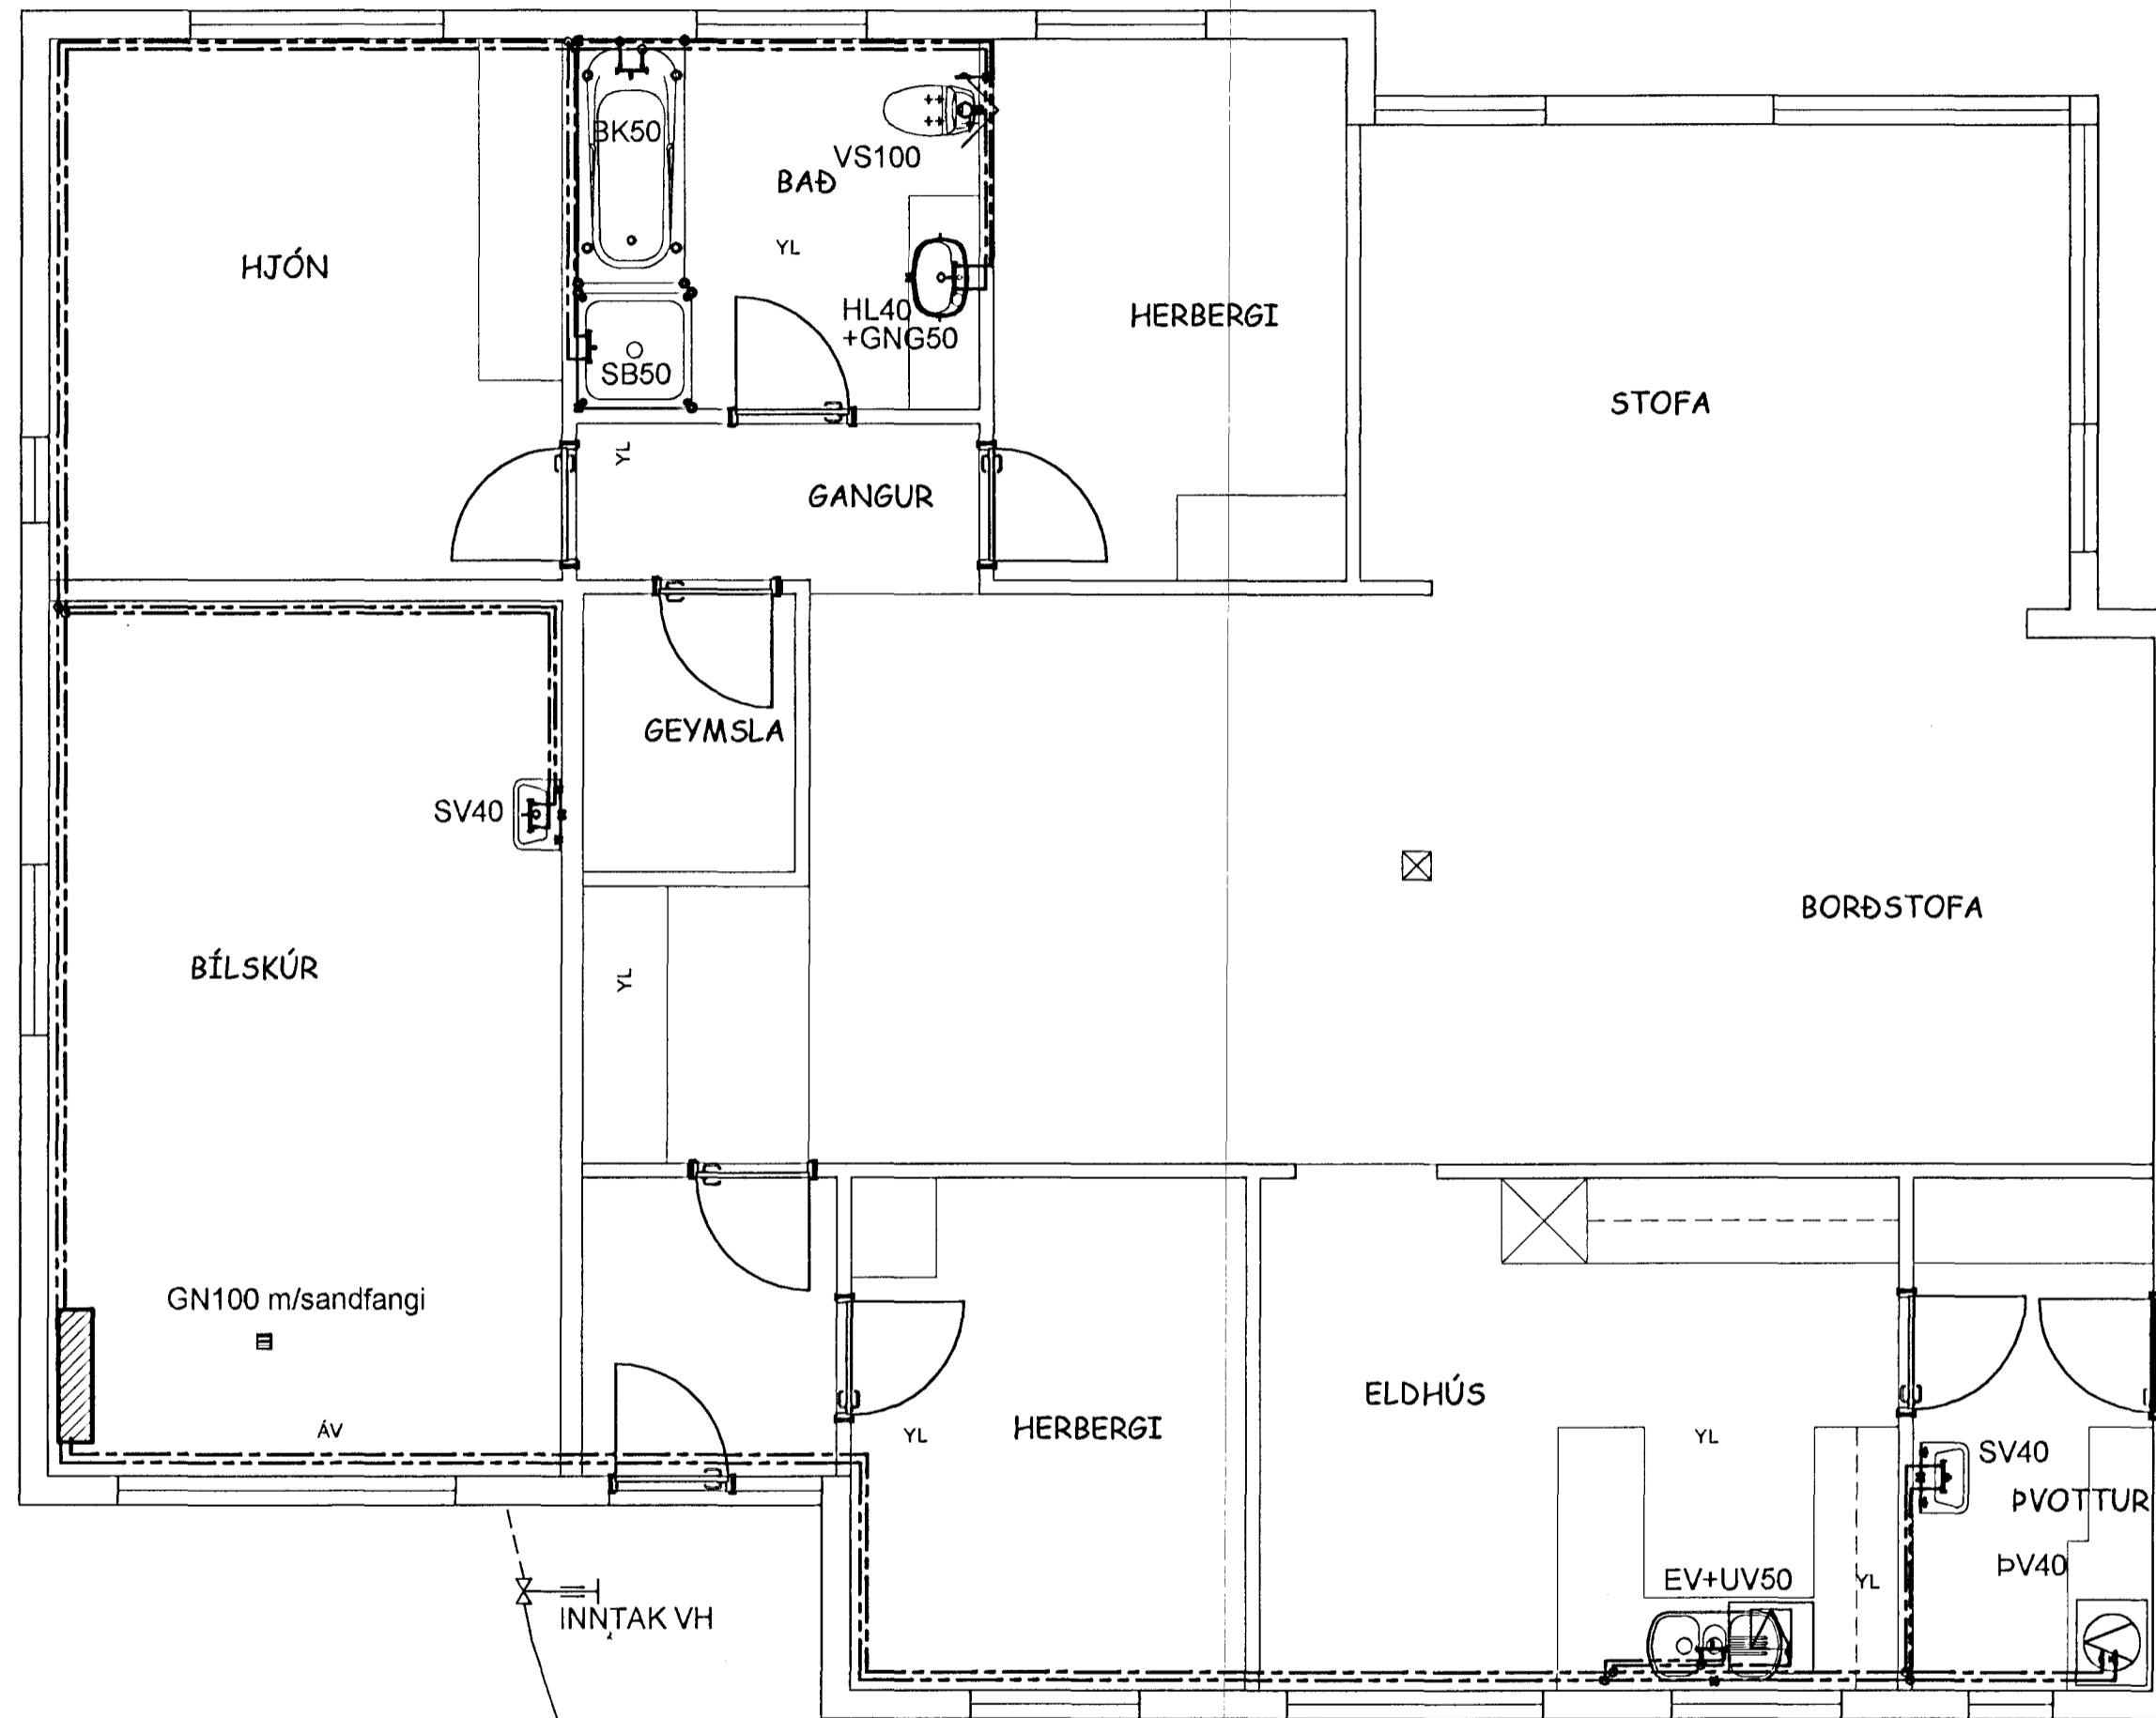

Hönnunarforsendur: ÍST 67  
 Allur frágangur lagnar skal vera skv. ÍST 67 og DS-540.  
 Allar neysluvatnslagnir eru galvanhúðaðar stállagnir, settar saman með samsvarandi tengistykkjum (fittings).  
 Neysluvatnlögn skal þrýstiprófuð skv. kröfum VH.  
 Lagnaleið milli bílskúrs og íbúðar skal vera ofan niðurtekens lofts í íbúð. Við frágang lagnaleiðar skal nota eldvarnarþéttiefni EVO-Fireseal eða sambærileg, með lögnum til að skerða ekki brunapól A60 veggjar.  
 Allar lagnir að stökum aftöppunarstað eru ø15 nema annað sé tekið fram.

Byggingafræðingur  
 Afgreitt þeir  
 27 JAN. 2000  
 Sigurðjarlur Heiðbjarki E

010 Jan 2000 Lagnaleiðum neysluvatnslagna breytt

NR	DAGS	BREYTINGAR	NAFN
<p><b>BJARKI GUÐMUNDSSON</b> BYGGINGATÆKNIFRÆÐINGUR                  LÆKJASMÁRI 84, 200 Kópavogi                  Sími: 564 1607 &amp; 896 4994</p>			
VERKHEFT	MKV.	DAGS	TEIKN.NR.
<b>Teigabyggð 8, Hfj</b>	1:50	okt.00	<b>L201</b>
<b>NEYSLUVATNSLAGNIR</b>	HANNAÐ	TEIKNAD	VERK.NR.
<b>GRUNNMYND</b>	BG	BG	ERP06
ÁRITUN ADALHÖNDUÐAR	<p><i>Bjarki Guðmundsson</i></p>		FTIÞ KT: 041267-3649