




ÚTLIT AUSTUR 1:50

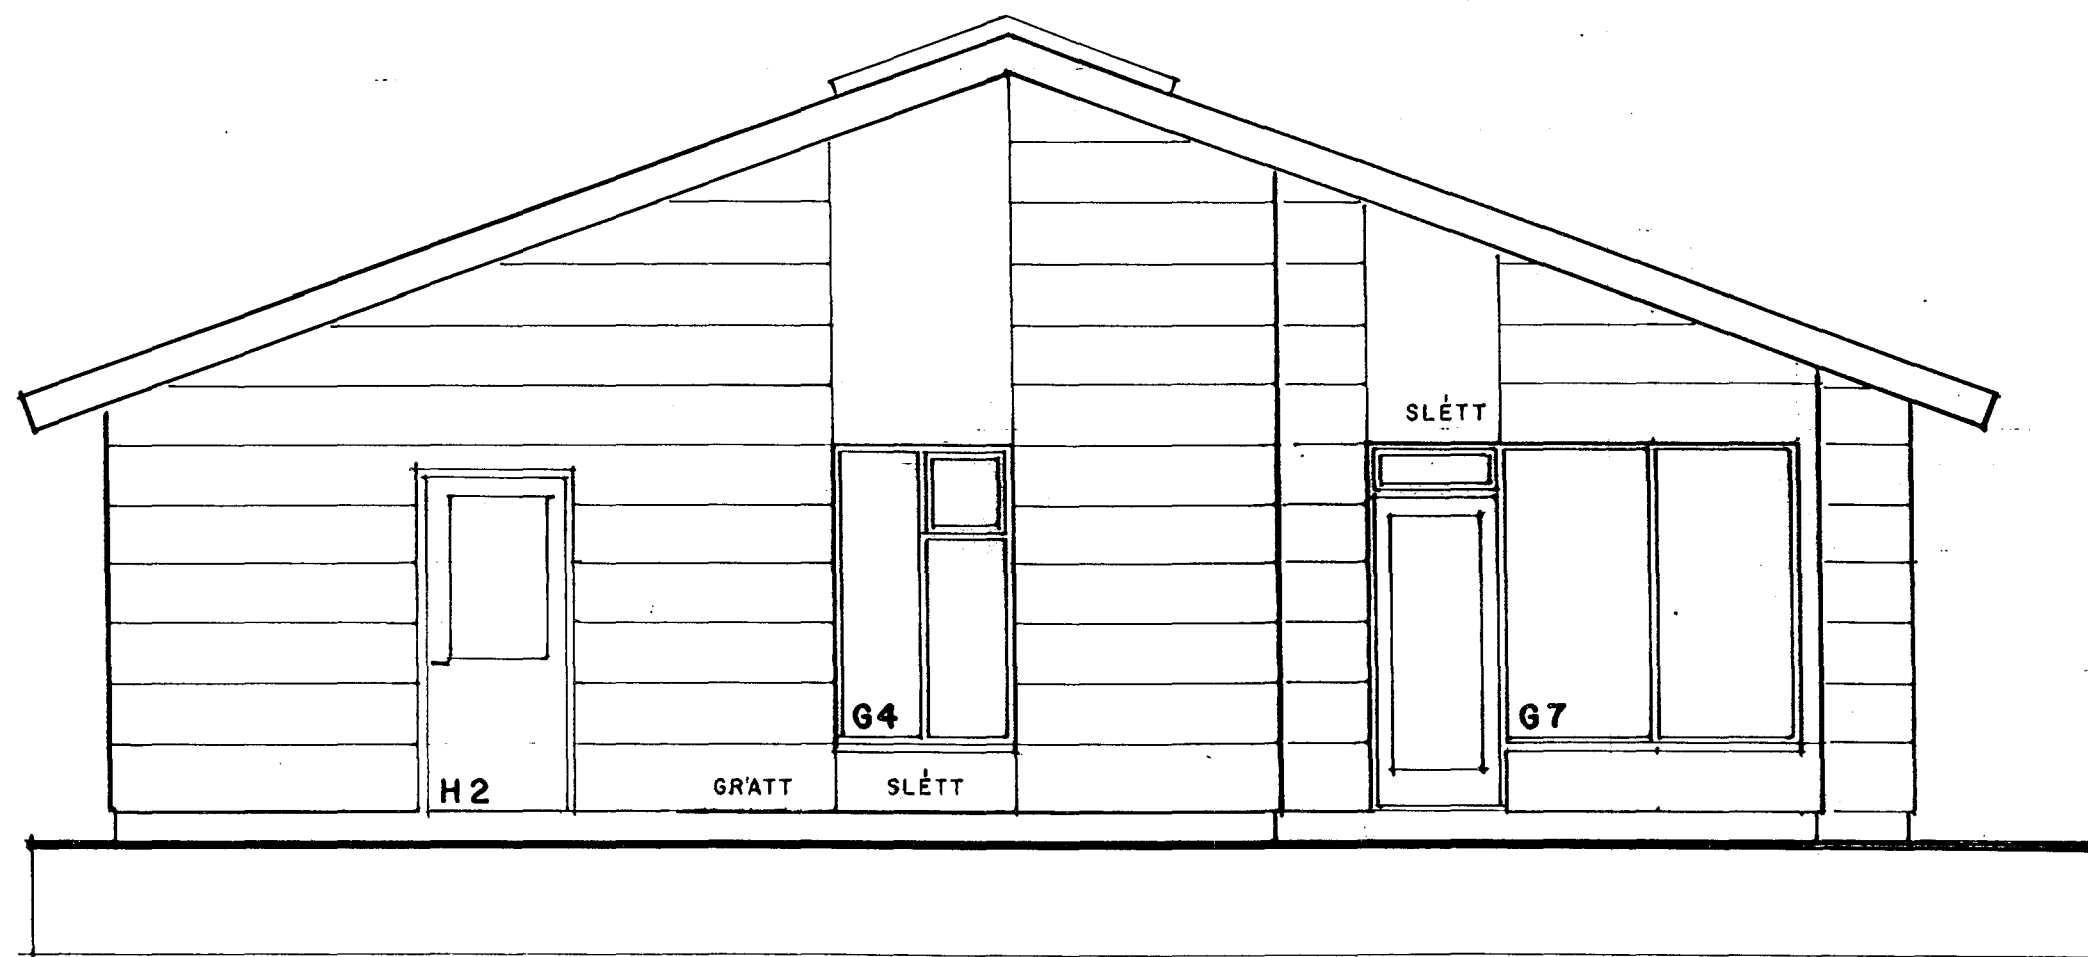

ÚTLIT SUÐUR 1:50

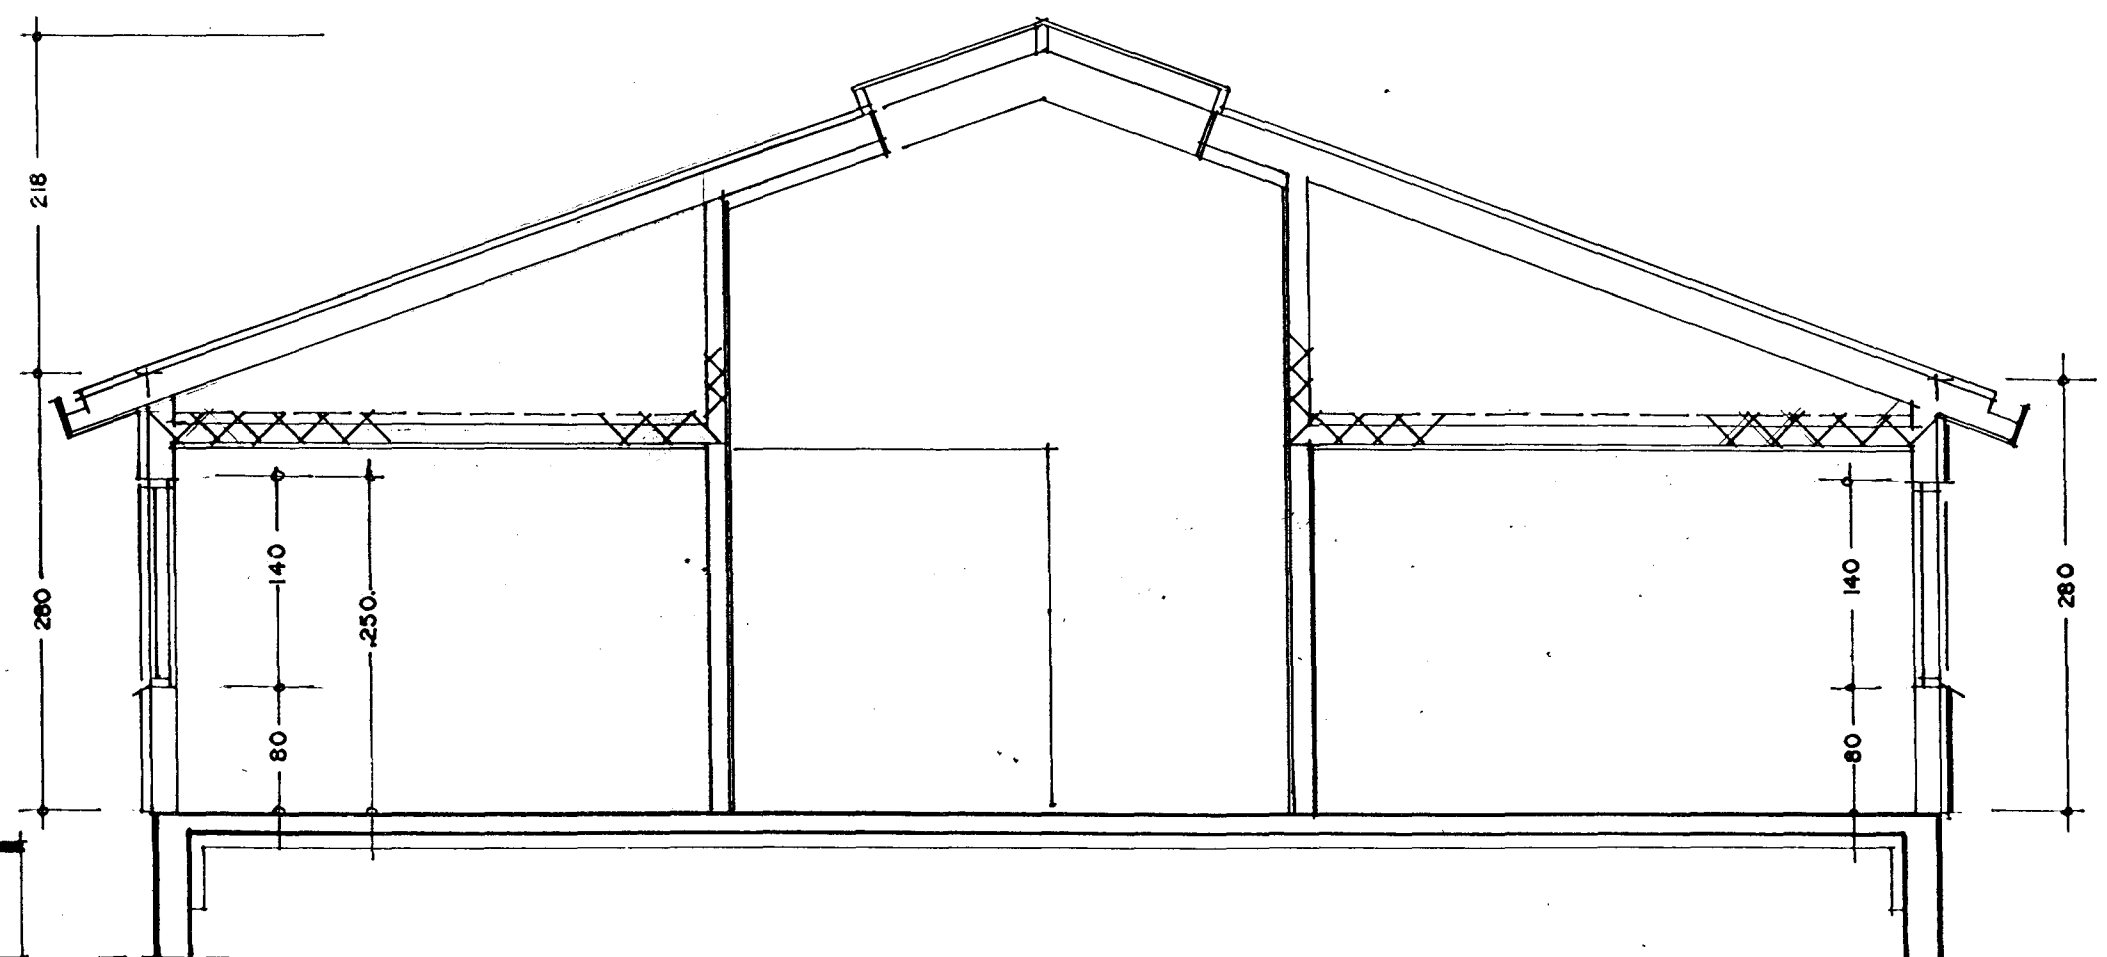

SNEIÐING A-A 1:50

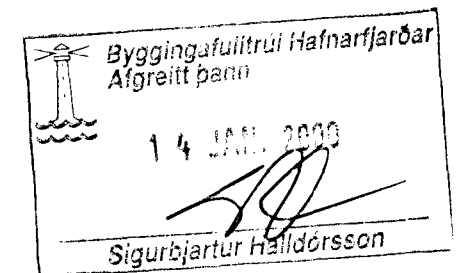

TEIGABYGGÐ 8 - HAFNARFIRÐI
SNEIÐING, ÚTLIT 1:50

SEPTEMBER 1999 A II
ARSÆLL VIGNISSON ARKITEKT
STRANDGATA 26-28, HAFN. 8.555 47 95

Handwritten signature: H. Vignisson