


NEYSLUVATNSLAGNIR - GRUNNMYND

Mkv. 1:50

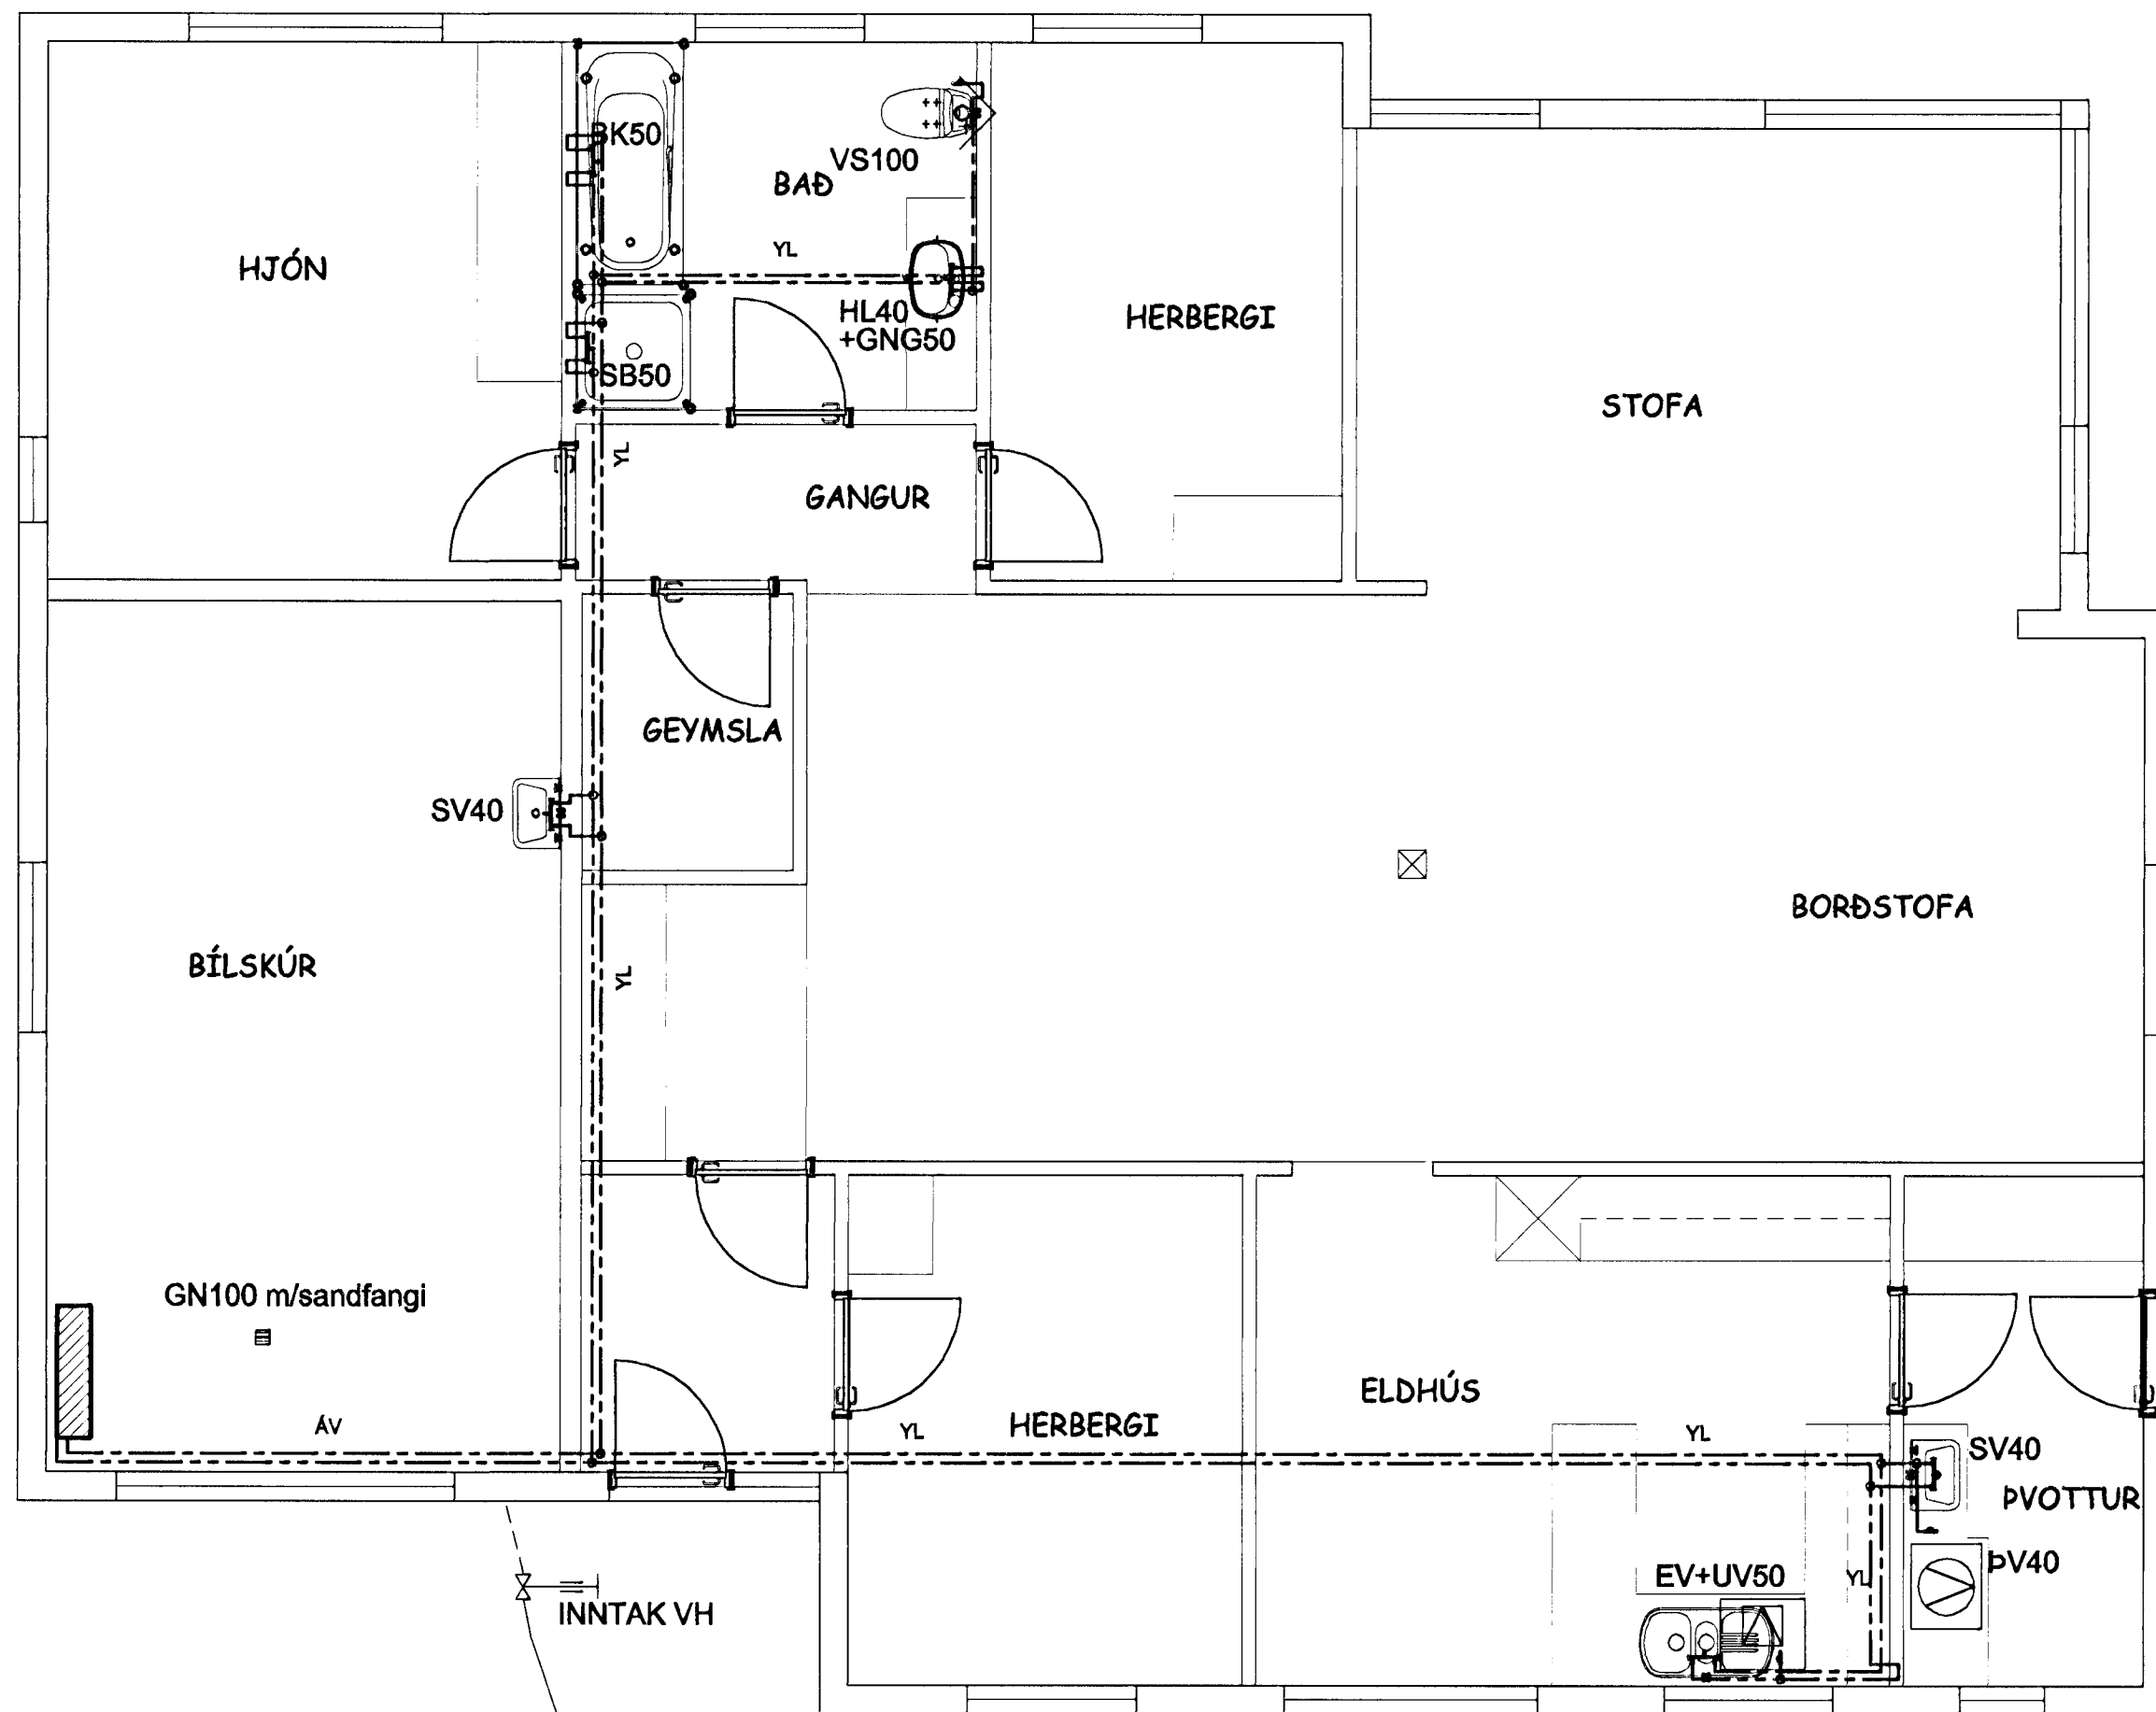

Hönnunarforsendur: ÍST 67
 Allur frágangur lagnar skal vera skv. ÍST 67 og DS-540.
 Allar neysluvatnslagnir eru galvanhúðaðar stállagnir, settar saman með samsvarandi tengistykkjum (fittings).
 Neysluvatnlögn skal þrýstiprófuð skv. kröfum VH.
 Lagnaleið milli bílskúrs og íbúðar skal vera ofan niðurtækis lofts í íbúð. Við frágang lagnaleiðar skal nota eldvarnarþéttiefni EVO-Fireseal eða sambærileg, með lögnum til að skerða ekki brunapól A60 veggjar.
 Allar lagnir að stökum aftöppunarstað eru ø15 nema annað sé tekið fram.

Byggingafræðingur Hafnarfjarðar
 Afgreitt þarfr.
 13 JAN. 1998
 Sigurbjartur Halldórsson

BJARKI GUÐMUNDSSON BYGGINGATÆKNIFRÆÐINGUR
 LÆKJASMÁRI 84, 200 Kópavogi
 Sími: 564 1607 & 896 4994

VERKHEITI: Teygabyggð 8, Hafnarfjarðar
 NEYSLUVATNSLAGNIR GRUNNMYND
 MEV. 1:50
 DAGS OKT. '98
 HANNAÐ BG
 TIKENAD BG
 SAMMYKKT
 VERK NR. ERS006
 TIKEN. NR. L201
 TITILL: 041267-3649

NR.	DAGS	BREYTINGAR	NAFN