





Samþykkt bann

30 OKT. 1998


Byggingafulltrúinn Erlendur Hjálmarsson

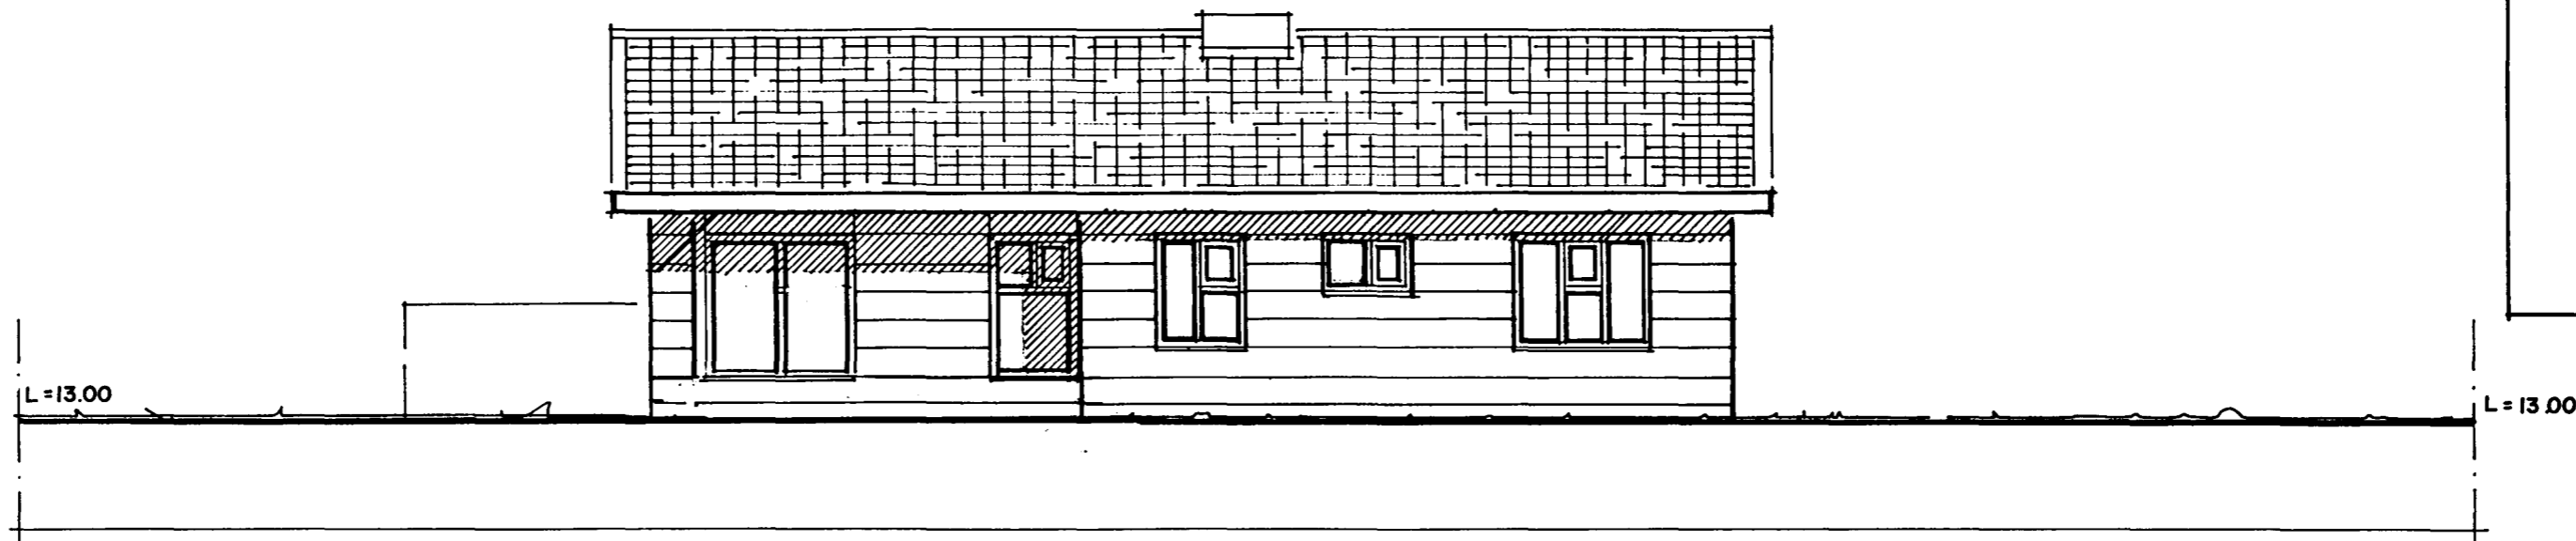


ÚTLIT SUÐUR 1:100

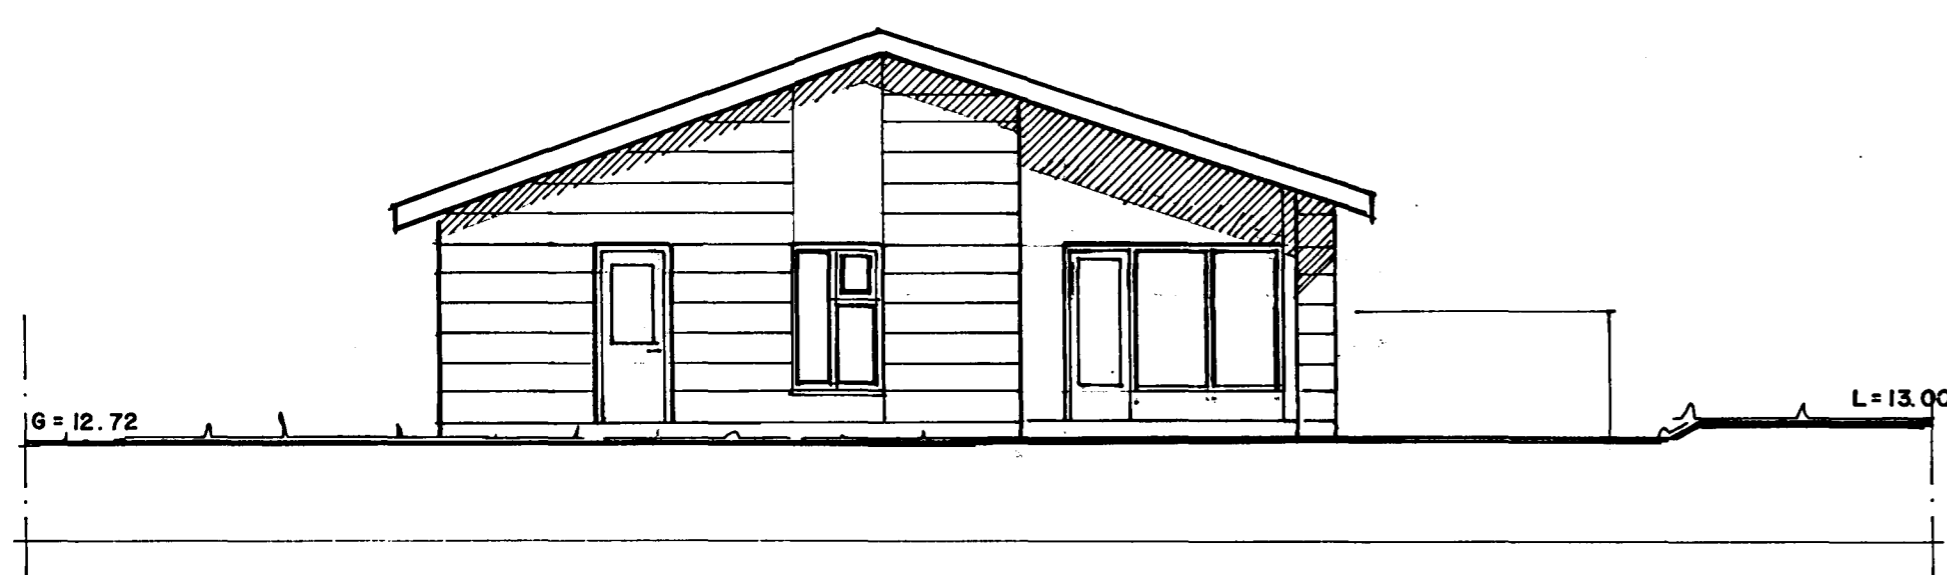


ÚTLIT VESTUR 1:100
tiffopdf - www.rubissoftware.com - Demo Version

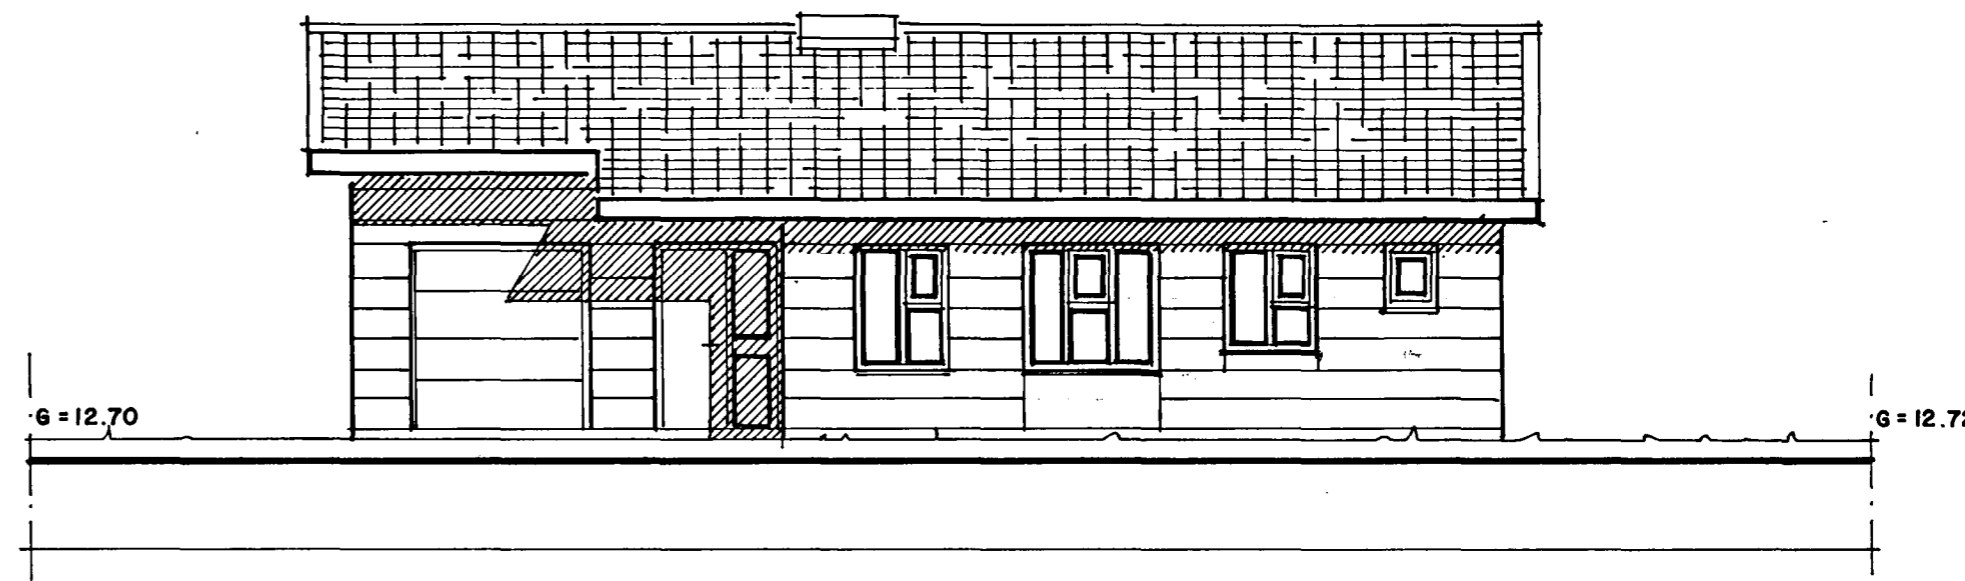

ÚTLIT NORÐUR 1:100

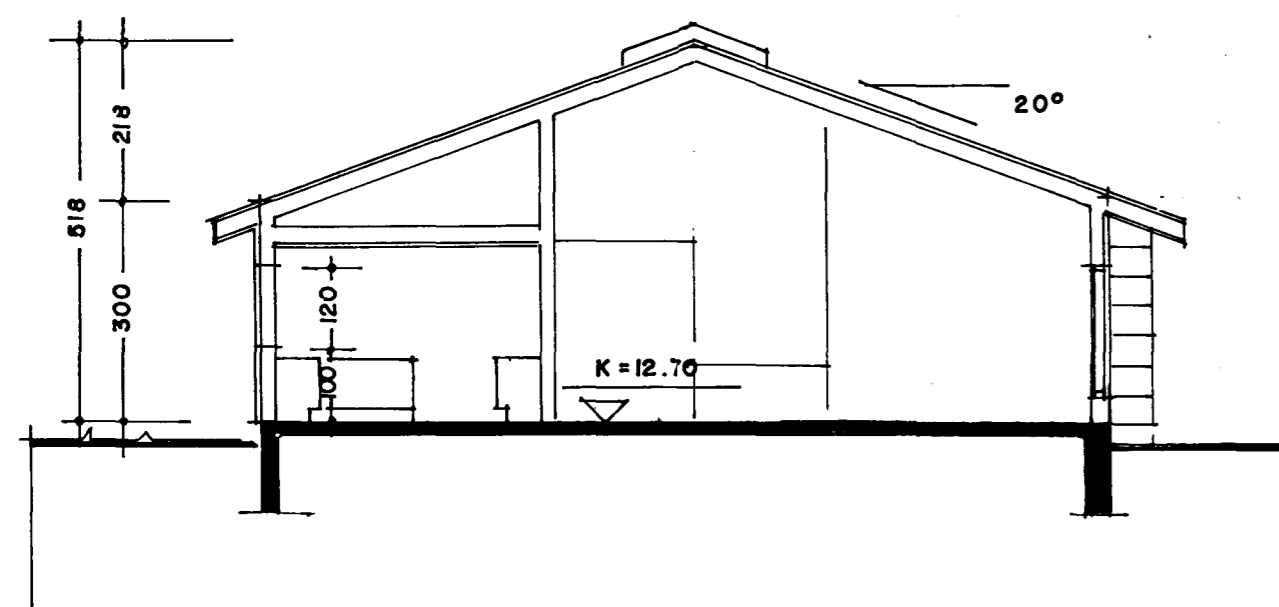

SNEIÐING 1:100

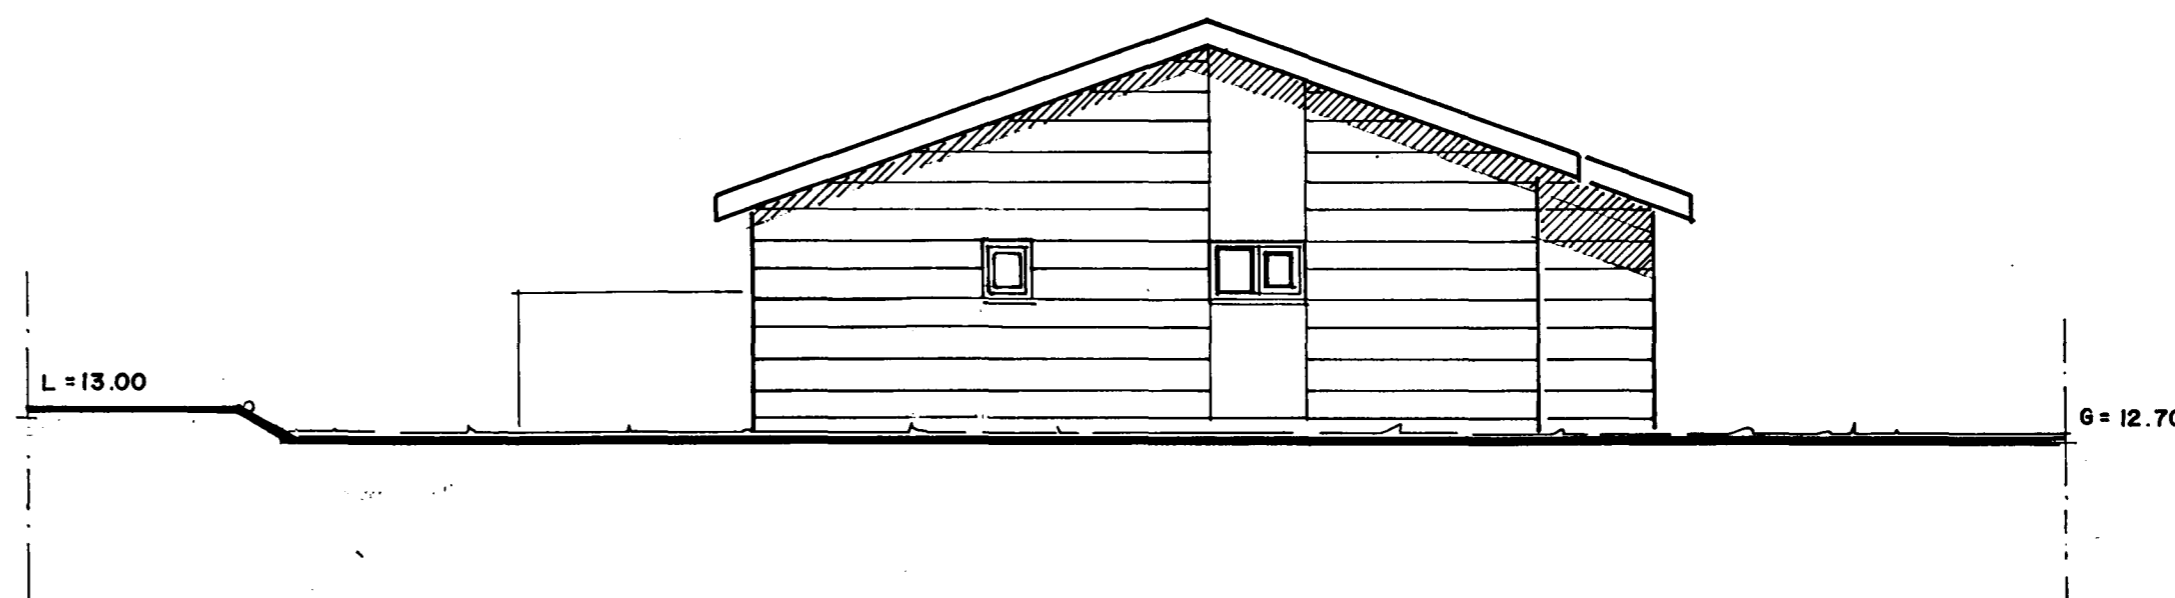

ÚTLIT AUSTUR 1:100

TEIGABYGGÐ 8 - HAFNARFIRÐI

ÚTLIT, SNEIÐING

1:100

DAGS.

06.10.98

BREYTT

ÓLDFH/EÐ OG GLUGGAR Í STOFU

JÚLÍ 1998

ARSJELL VIGNISSON
SMÁRAHVAMMI 16, HAFN.

A 02

ARKITEKT
s. 555 47 95

Handwritten signature