


Skráningartafla: Teygabyggð 8, Hafnarfirði				Skrásetjari: Bjarki Guðmundsson													
Landsnúmer: x				Kennitala: 0412673649													
Matshlutanúmer: 01				Dags.: Agúst '98													
Uppskipting og lýsing				Stærðir	D5	D5M	D6	D7	D8	D9	D10a	D10b	D11	D12	D16	Reknl. skiptirúm m ²	D17
D0	D1	D2	D3	D4	D5	D5M	D6	D7	D8	D9	D10a	D10b	D11	D12	D16	Reknl. skiptirúm m ²	D17
Lokun	Rými hæð-íð	Nokkun text	Höfuð flokkun	Eignar held	Botnrúm m ²	Mannrúm m ²	Slógi m ²	Op m ²	Brúttórúm m ²	Brúttórúm sh < 1.8	Salarhæð min	Salarhæð max	Brúttórúm m ²	Nettóórúm m ²	Birt flatarmál m ²	Reknl. skiptirúm m ²	Skiptirúm m ²
		Matshluti			169,5	0,0	0,0	0,0	169,5	0,0			748,7	152,8	169,5		644,4
		Botn													33,9		
	00	Kjallari															
	01	1. hæð			169,5	0,0	0,0	0,0	169,5	0,0			714,8	152,8	169,5		644,4
A	0101	Ibúð	N	0101	144,5				144,5		3,00	5,18	601,9	130,5	144,5		543,7
A	0102	Bilageymsla	N	0101	25,0				25,0		3,00	5,18	112,9	22,3	25,0		100,7
B	0103	Sorp	T	0101	1,9				1,9		1,70	1,70					0,0


Samþykkt þann
30 OKT. 1998
Byggingafulltrúinn í Hafnarfirði
Erlendur Hjálmarsson.

STUTT BYGGINGARLÝSING

SÖKKLAR OG BOTNPLATA ERU ÚR JÄRNBEITRI STEINSTEYPU. BURÐARVIK PAKS OG VEGGJA ER STÄLGRIND FRÄ "LINDAB". ÄD UTAN ERU VEGGIR KLÄDDIR MÖD ÄLPLÖTUM OG PAK MÖD SVÖRTU STÄLI. GLUGGAR ERU ÚR TRÉ

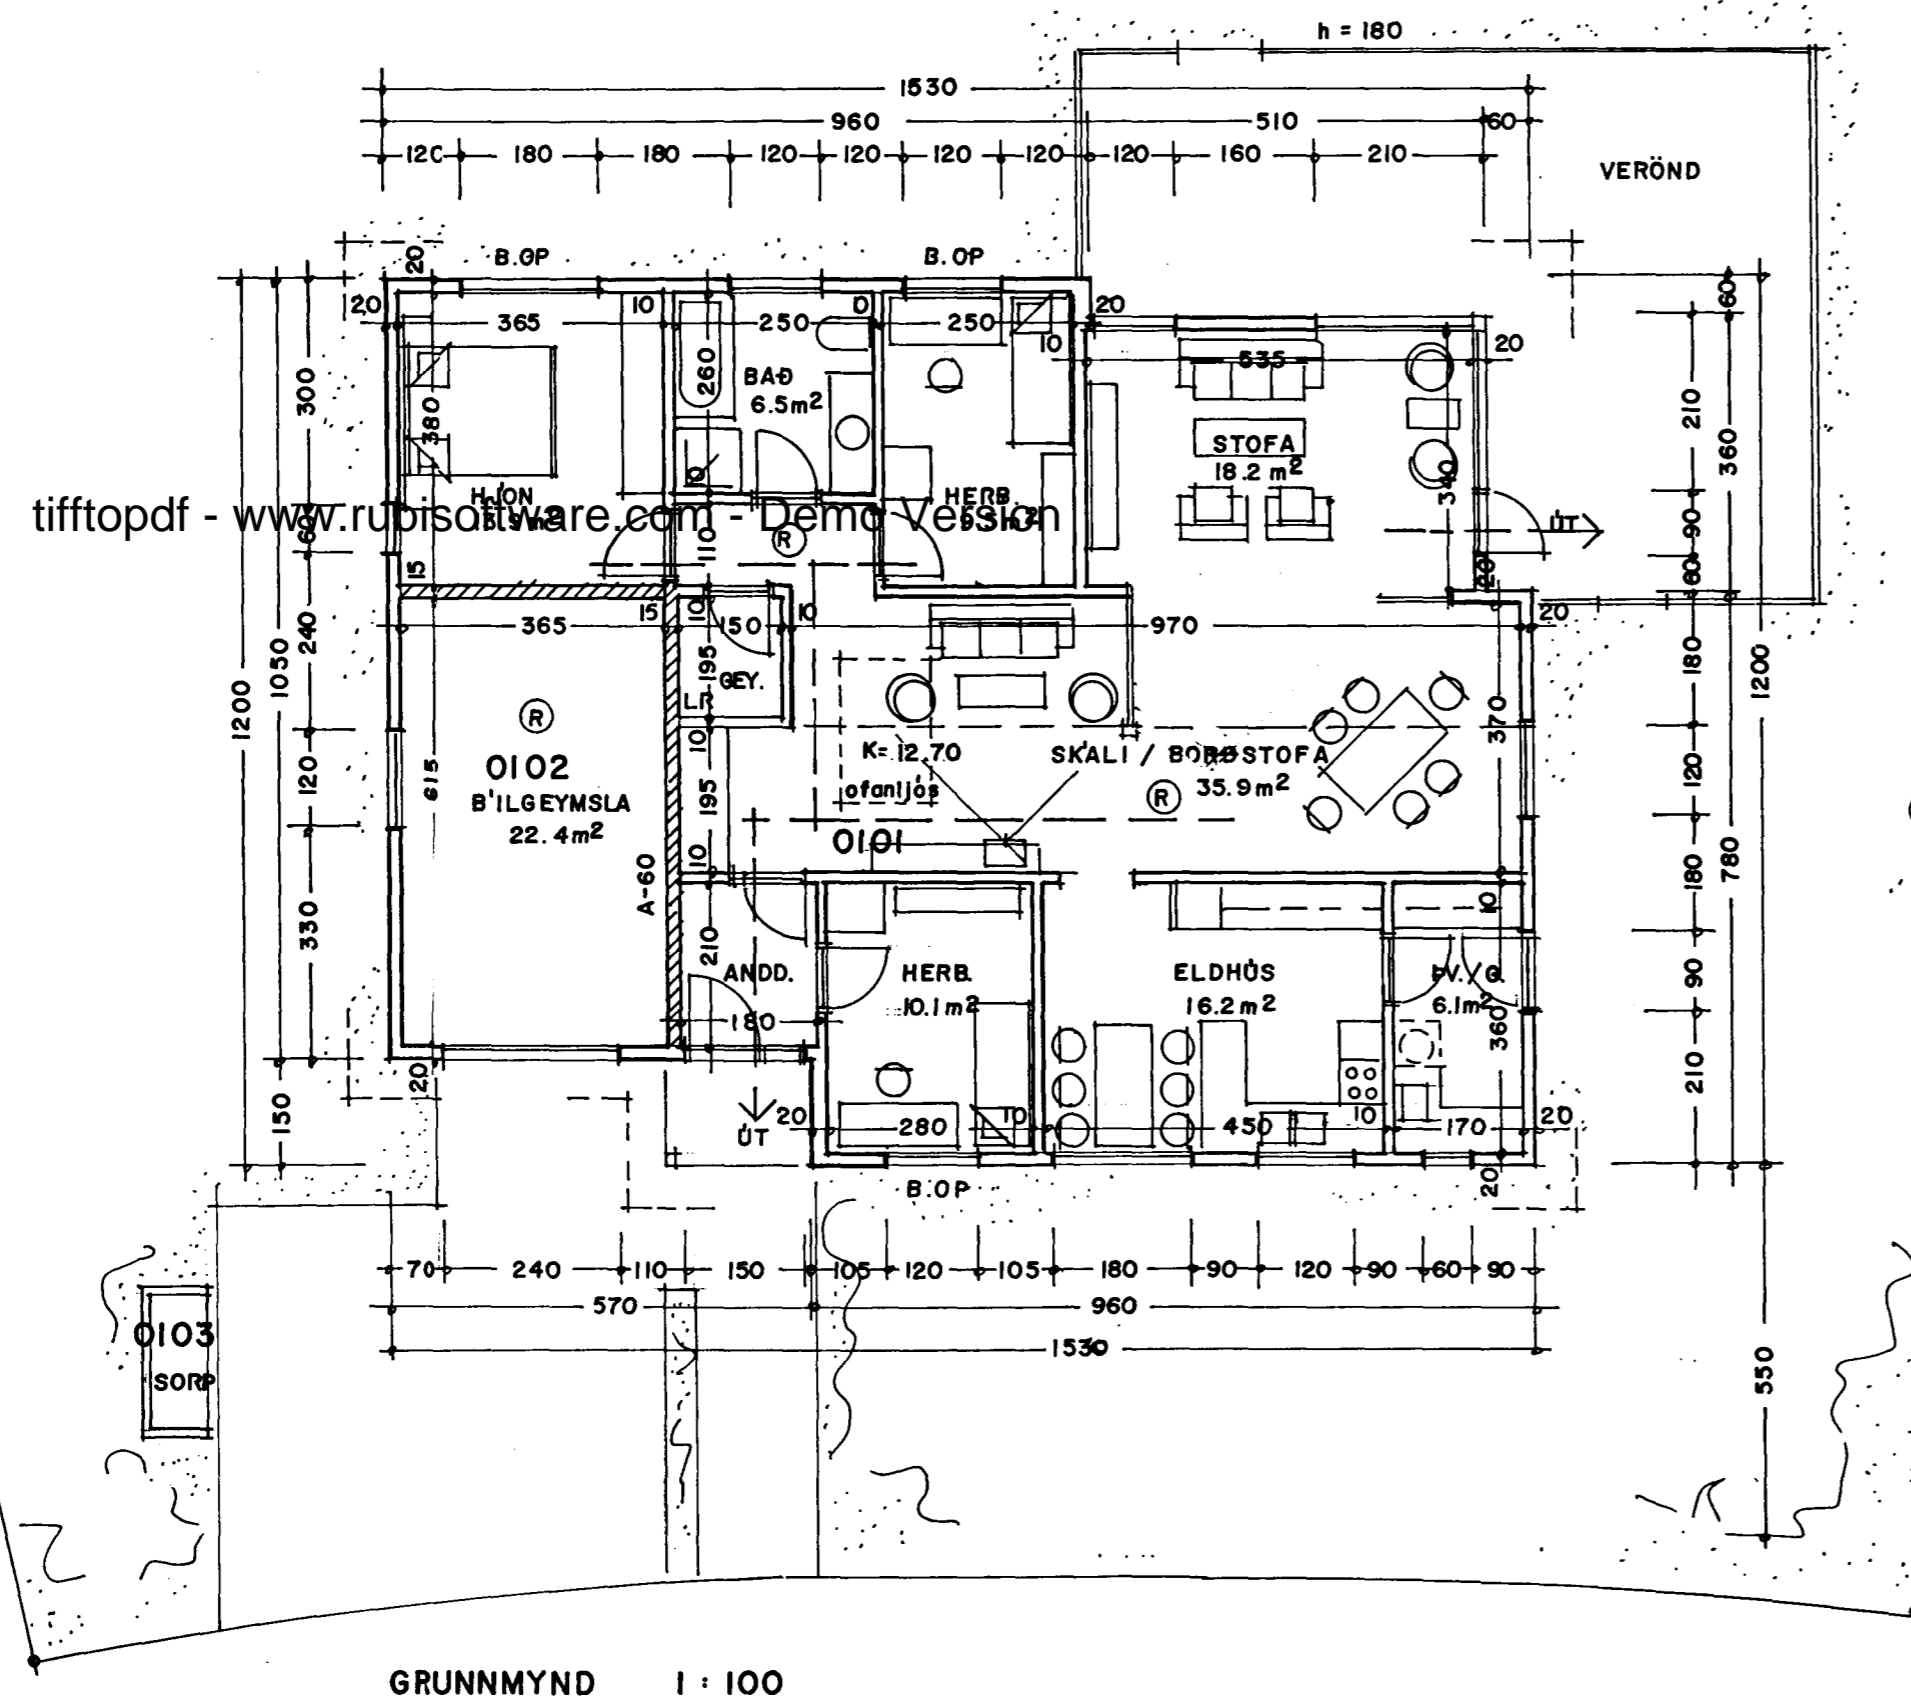

GRUNNMYND 1:100

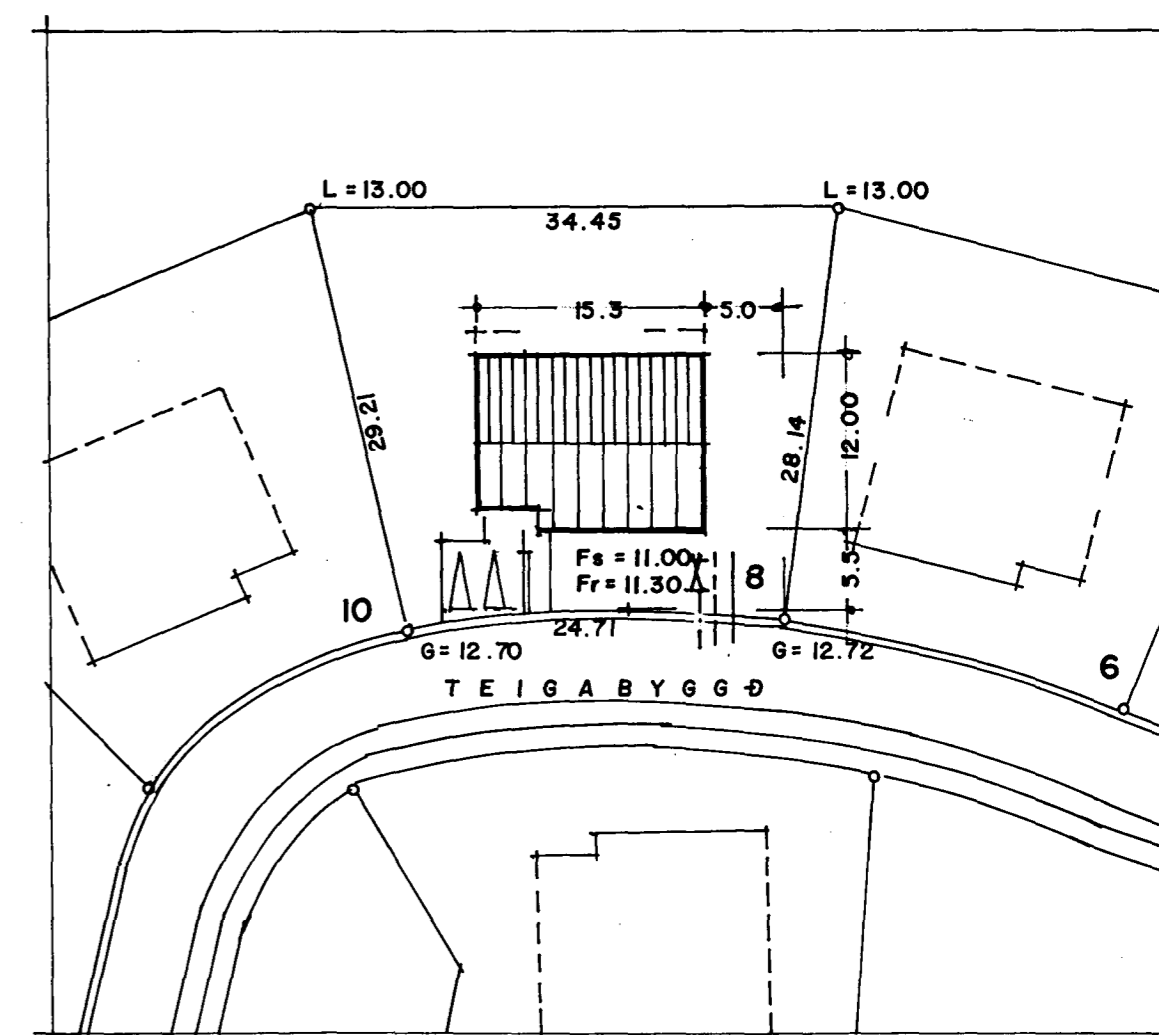

AFSTÖÐUMYND 1:500

TEIGABYGGÐ 8 - HAFNARFIRÐI

AFSTÖÐUMYND 1:500
GRUNNMYND 1:100
SKRÁNINGARTAFLA

Agúst 1998 A 01

'ARSELL VIGNISSON ARKITEKT
SMÁRAHVANMML 16, HAFN. s. 555 47 95

8/10 98 Arnaldur Vignisson