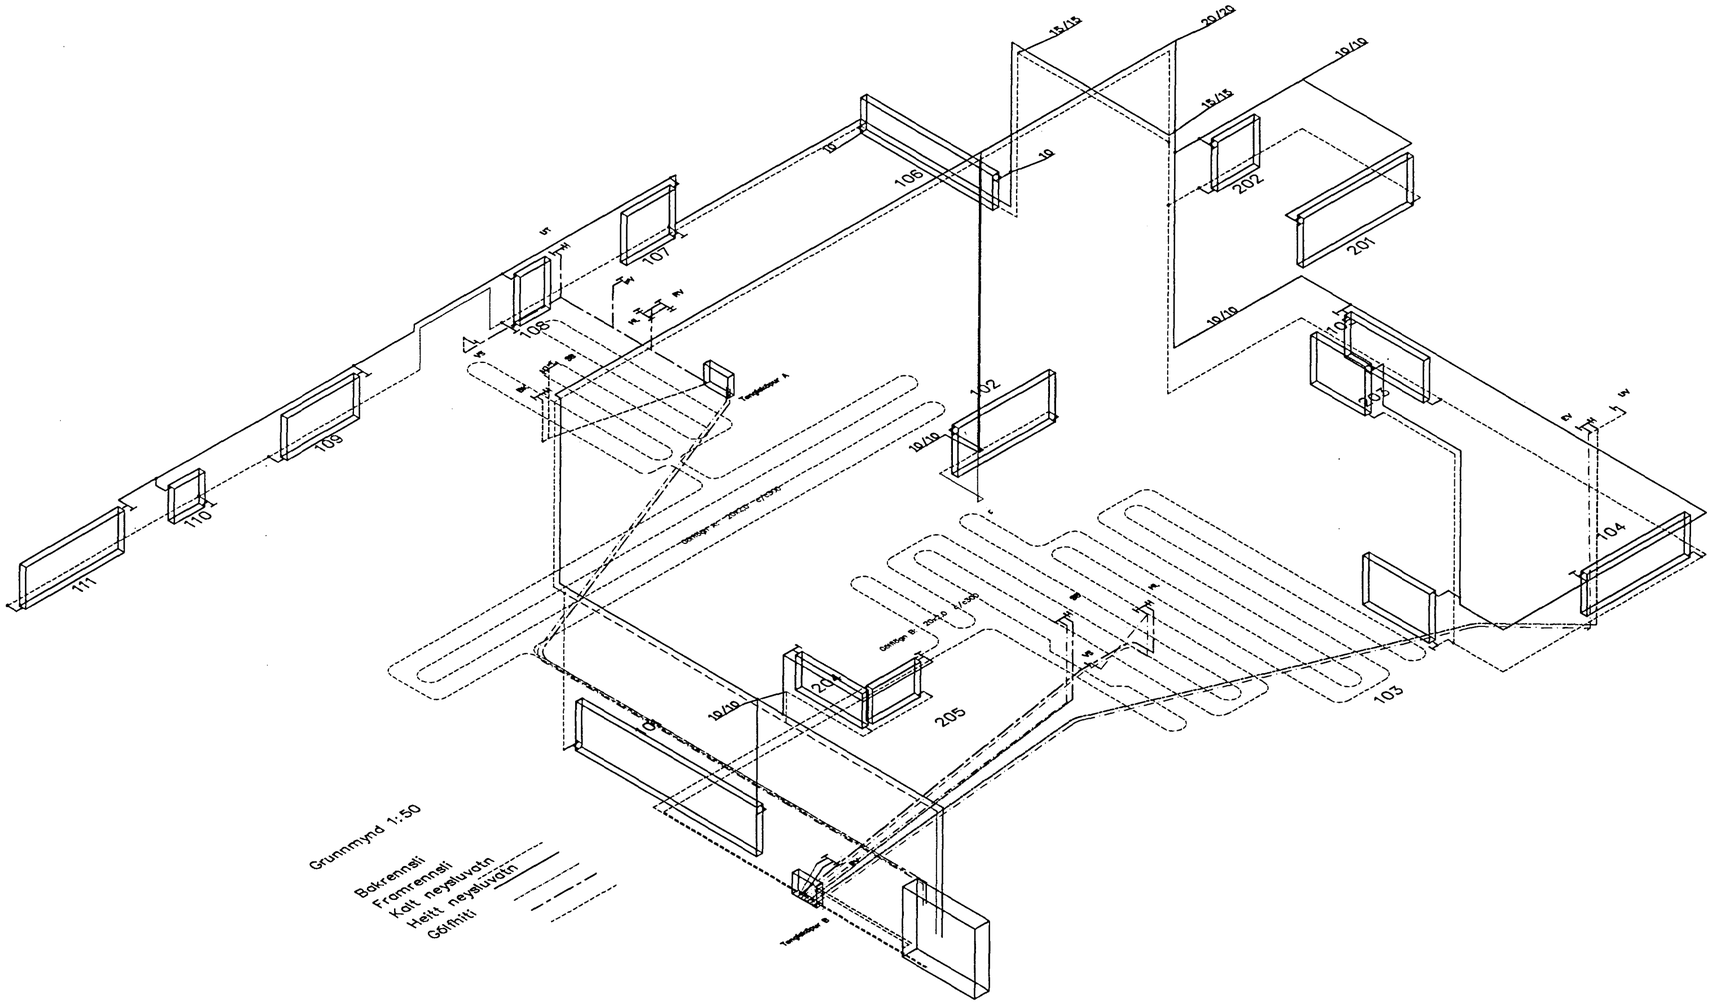

Byggingafulltrúi Hafnarfjarðar
Afgreitt þann
16 OKT. 1997
Sigurbjartur Halldórsson

JÓNAS JÓNATANSSON VÉLAVERKFR.	Blað 2,1
Þórsberg 10 Hafnarfirði	Kvarði: 1:50
	Reikn: JJ
Ofnar og neysluvatn Rúmmynd	Teikn.: JJ
	Breytt: 6/7/97 Breytt: 8/10/97
Samþykkt: Jónas Jónatansson	