


SVALIR

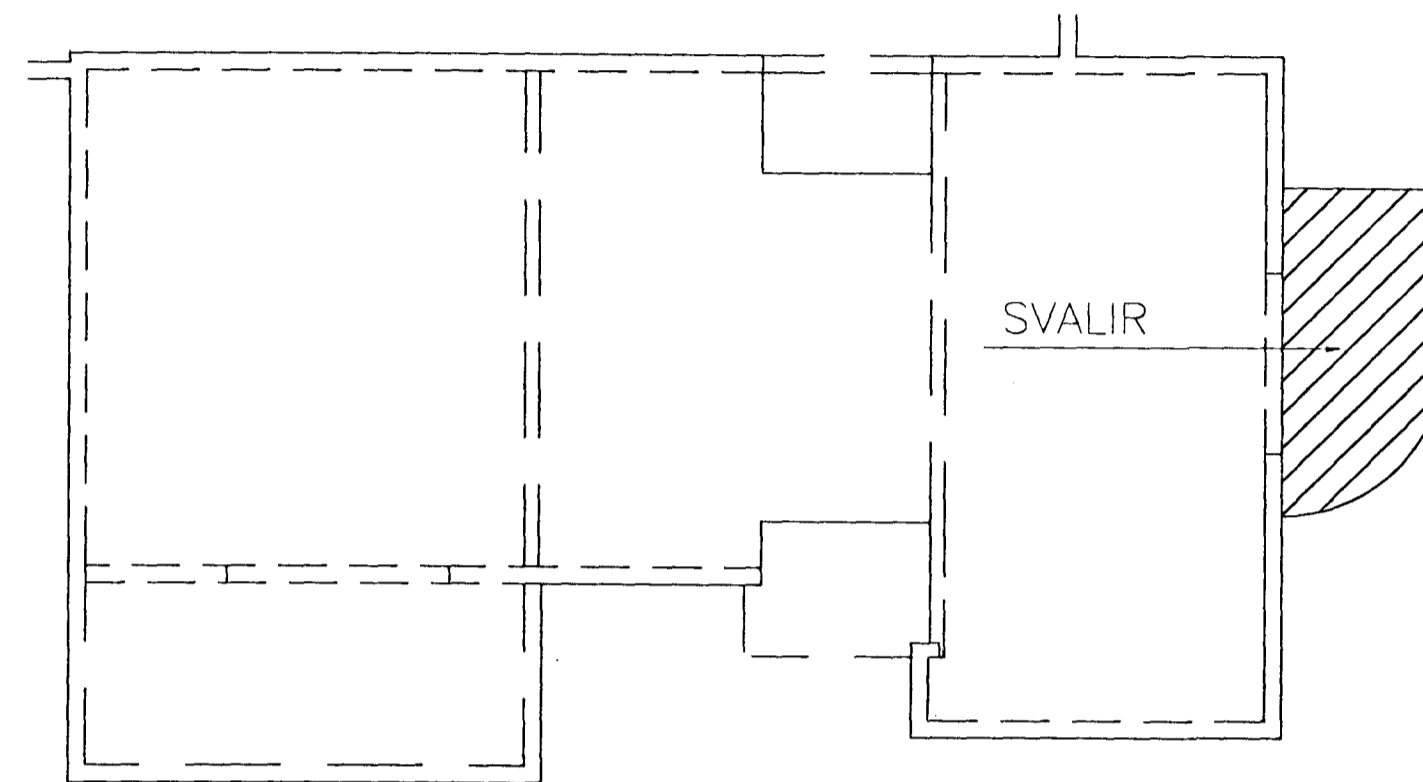

GRUNNMYND 2. HÆÐAR

SKÝRINGAR:

- JÁRN Í EFRI BRÓN PLÖTU
- JÁRN Í NEDRI BRÓN PLÖTU
- LYKKJUR
- MÖRK JÁRNA Í EFRI BRÓN

ÖLL MÁL Í mm.

180 ÞYKKT PLÖTU

28 JULI 1997



ÞÓRIR ÞÓRISSON, F.V.F.Í.				BLAD: 7
LAUGARVATNI				KVARDI
ÞÓRSBERG10				1:20
HAFNARFIRÐI				REIKN: ÞÞ.
BURÐARVIRKI				TEIKN: ÞÞ.
SVALIR				DAGS: 9.7.97
NR:	DAGS	BREYTING	AF	NR: TH-9701
			SAMB: Þórir Þórisson	