




PLATA - GRUNNMYND

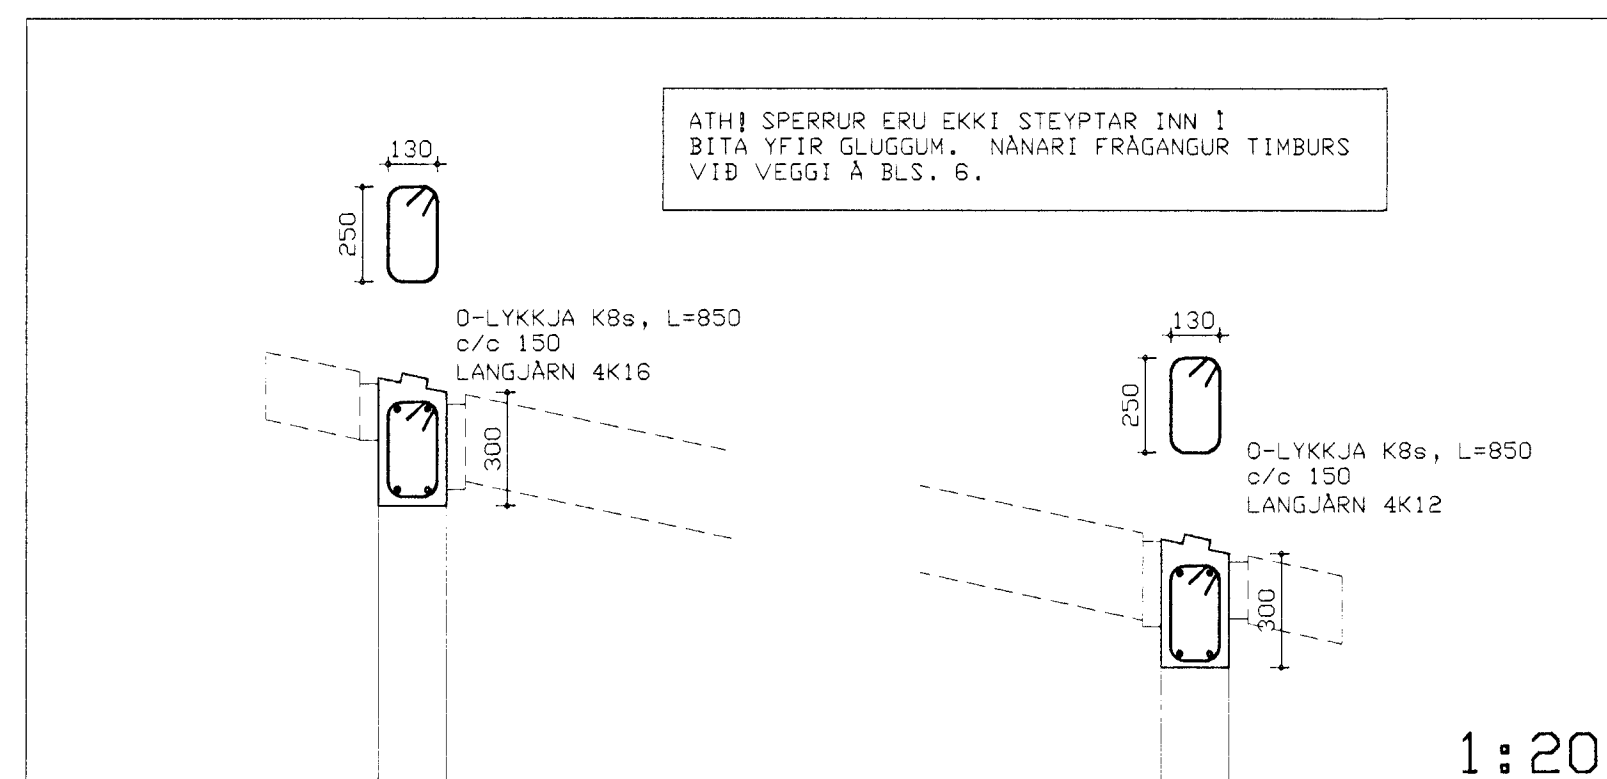


SNID YFIR GLUGGUM

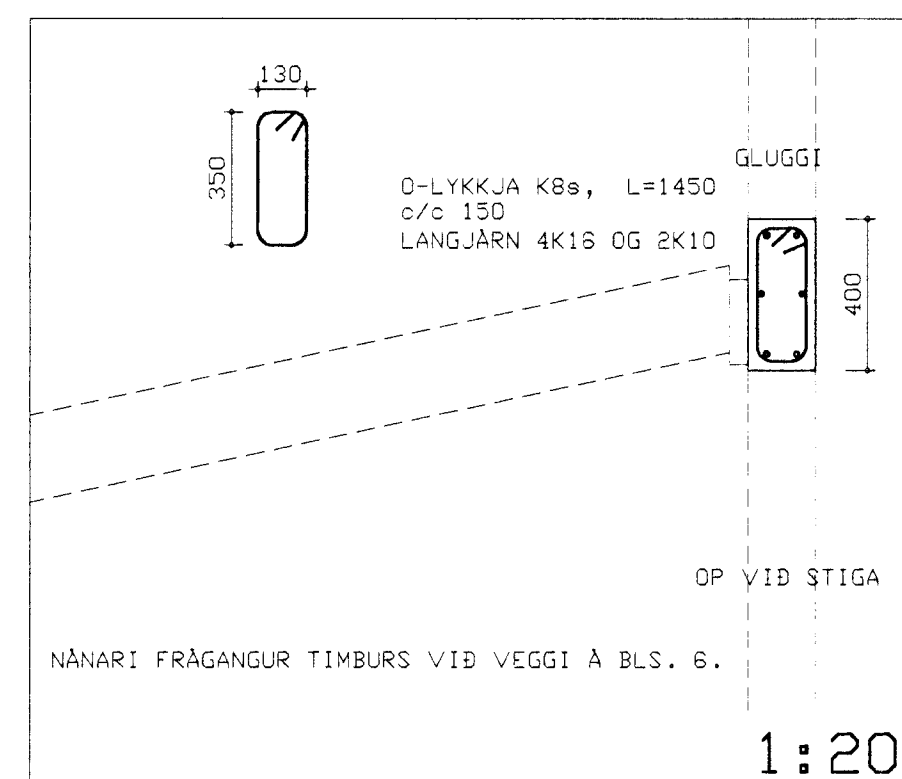


SNID YFIR DYRAOPI

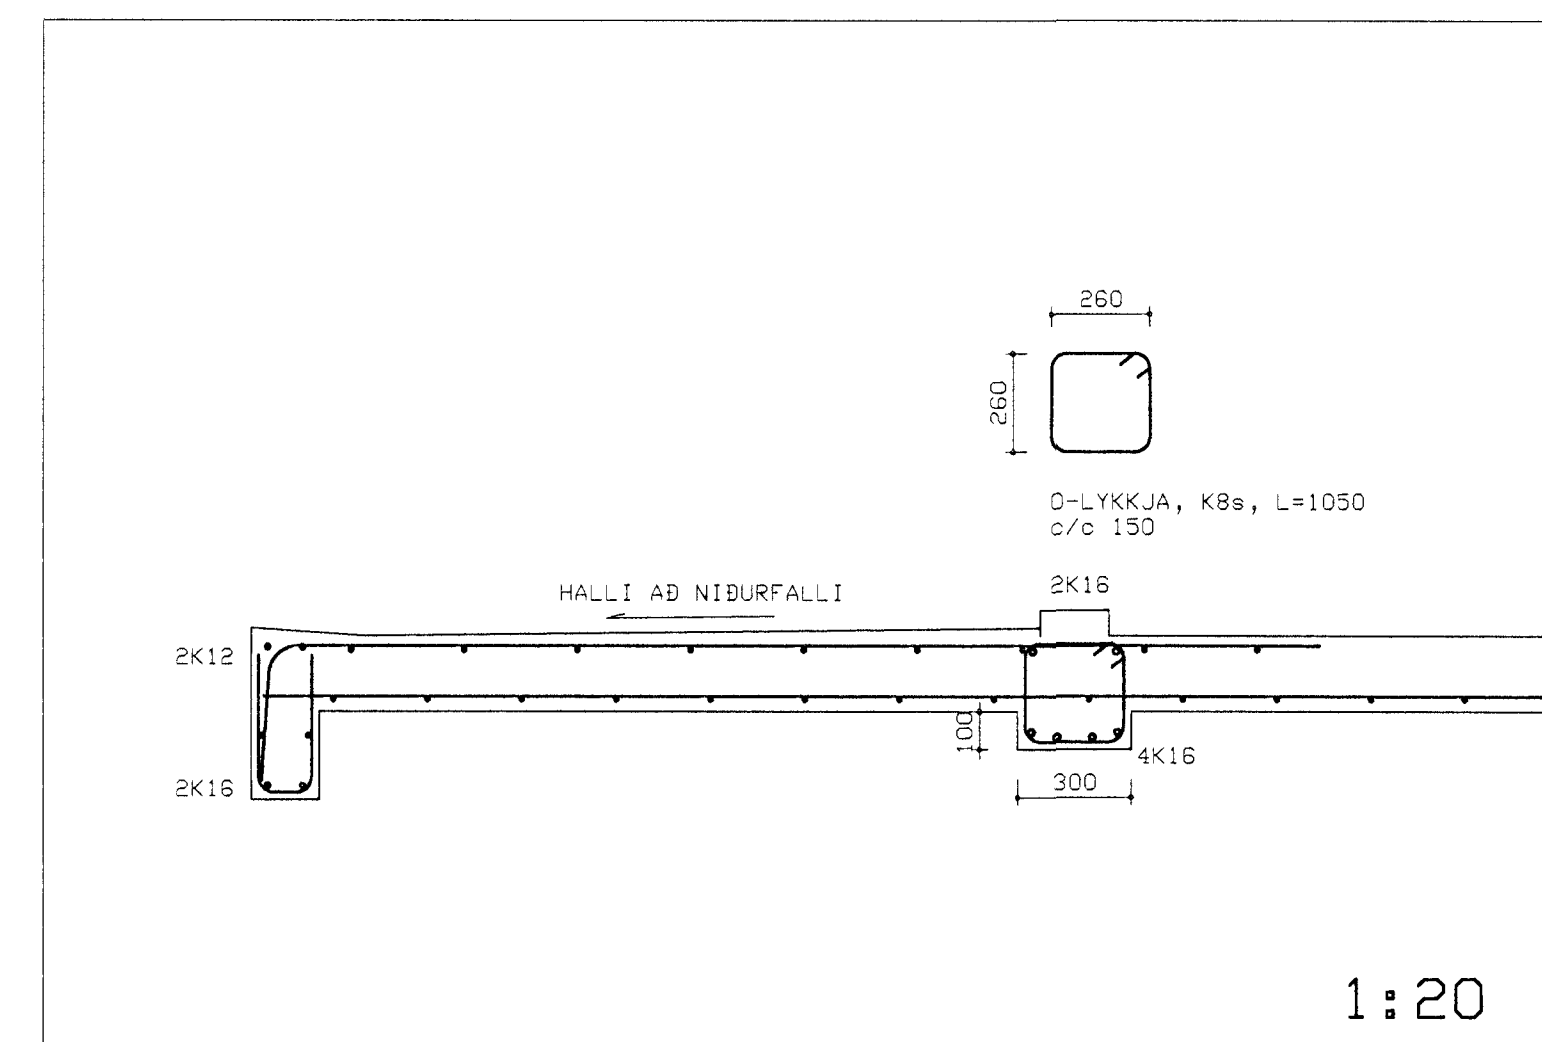

SNID B - B

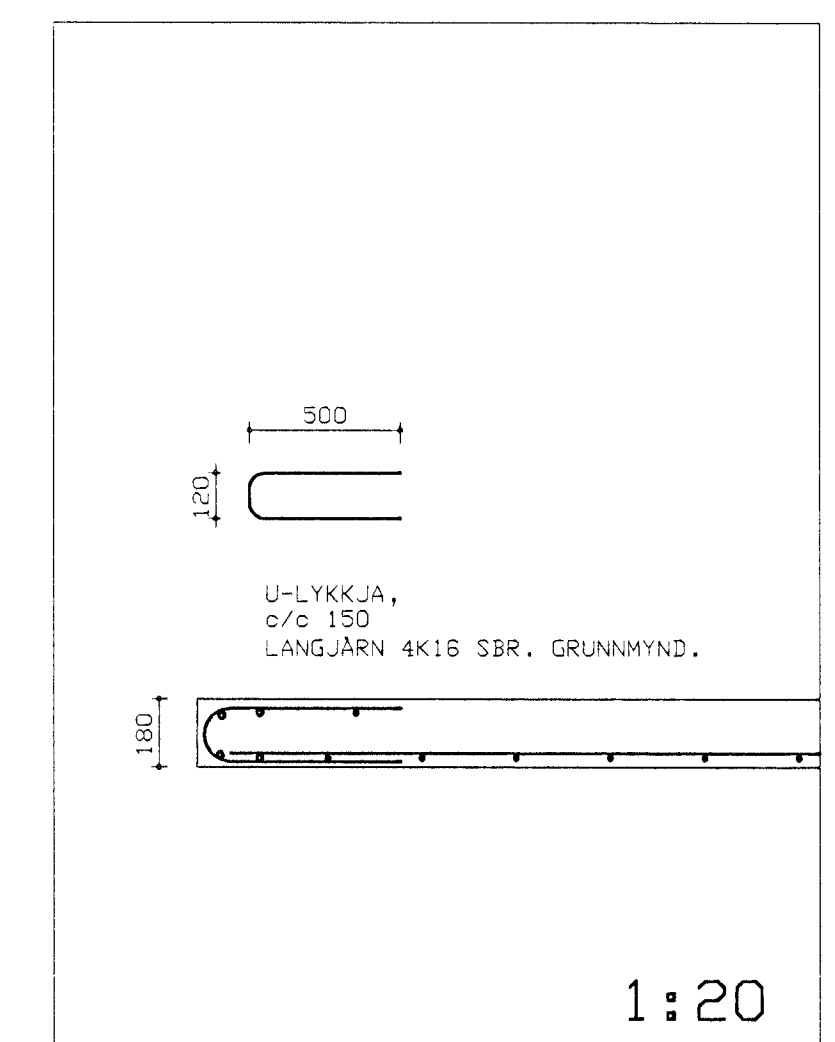

SNID A - A

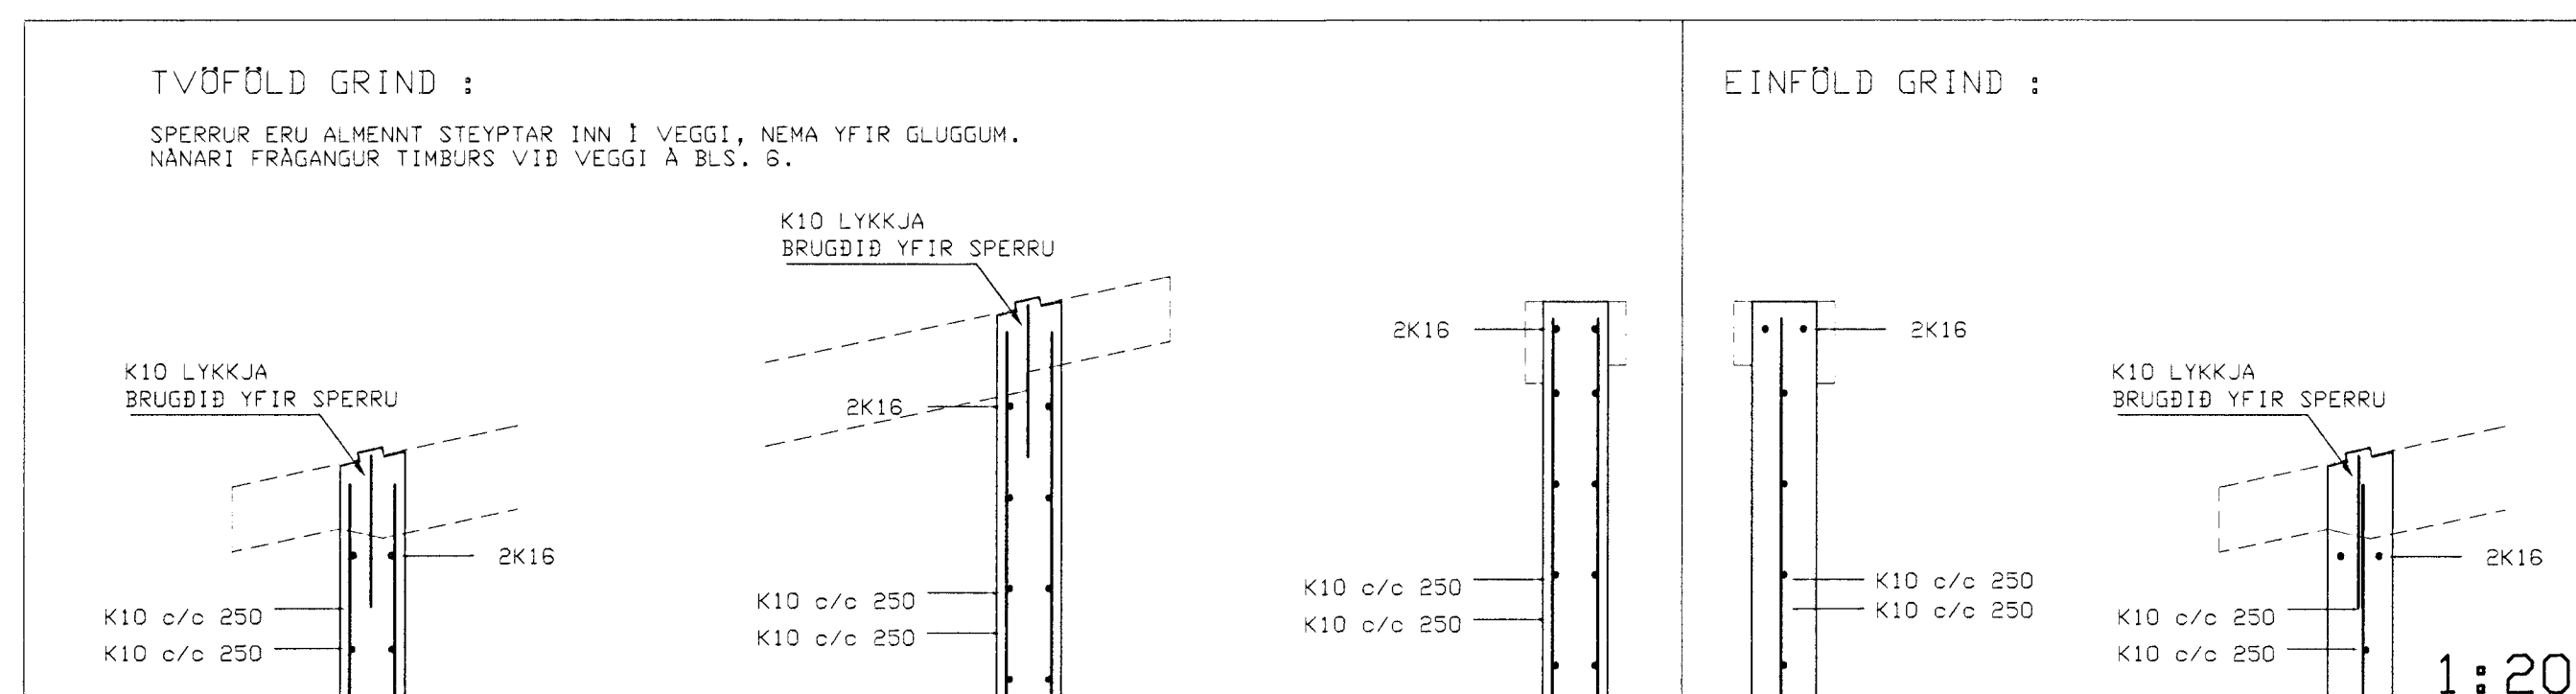

SNID EFST Í ÚTVEGGI

19 JUNI 1997

HAFNARFIRÐI
BYGGINGAFLUTRÚ

PÓRIR PÓRISSON, F.V.F.Í.				BLAÐ: 3
LAUBARVATNI				AVARHI
DÖRSBERG 10				1:50/1:20
HAFNARFIRÐI				REIKN: DD.
BURÐARVIRKI - STEYPA				TEIKN: DD.
PLATA, 2.HÆÐ, SNID Í ÚTVEGGI OG BITA				DAGI: 15.6.97
NR:	DAGS	BREYTING	AF	NR: TH-9701
			BAMP: Pórir Pórisson	