


Afstöðumynd 1:500

Inntök samþykkt 25.7.97.
 f. h. RAÐVEITU HAFNARFJARDAR
 Birgir Dagbjörnsdóttir

- A: Tengikassi loftnet-bílskúr
- B: Tengikassi sími-bílskúr
- C: Tafla 1 (aðaltafla)-bílskúr
- D: Tengikassi sökkulskaut-bílskúr
- E: Tengikassi loftnet-búr 2. hæð
- F: Tengikassi sími-búr 2. hæð
- G: Tafla 2 (greinitafla)-búr 2. hæð

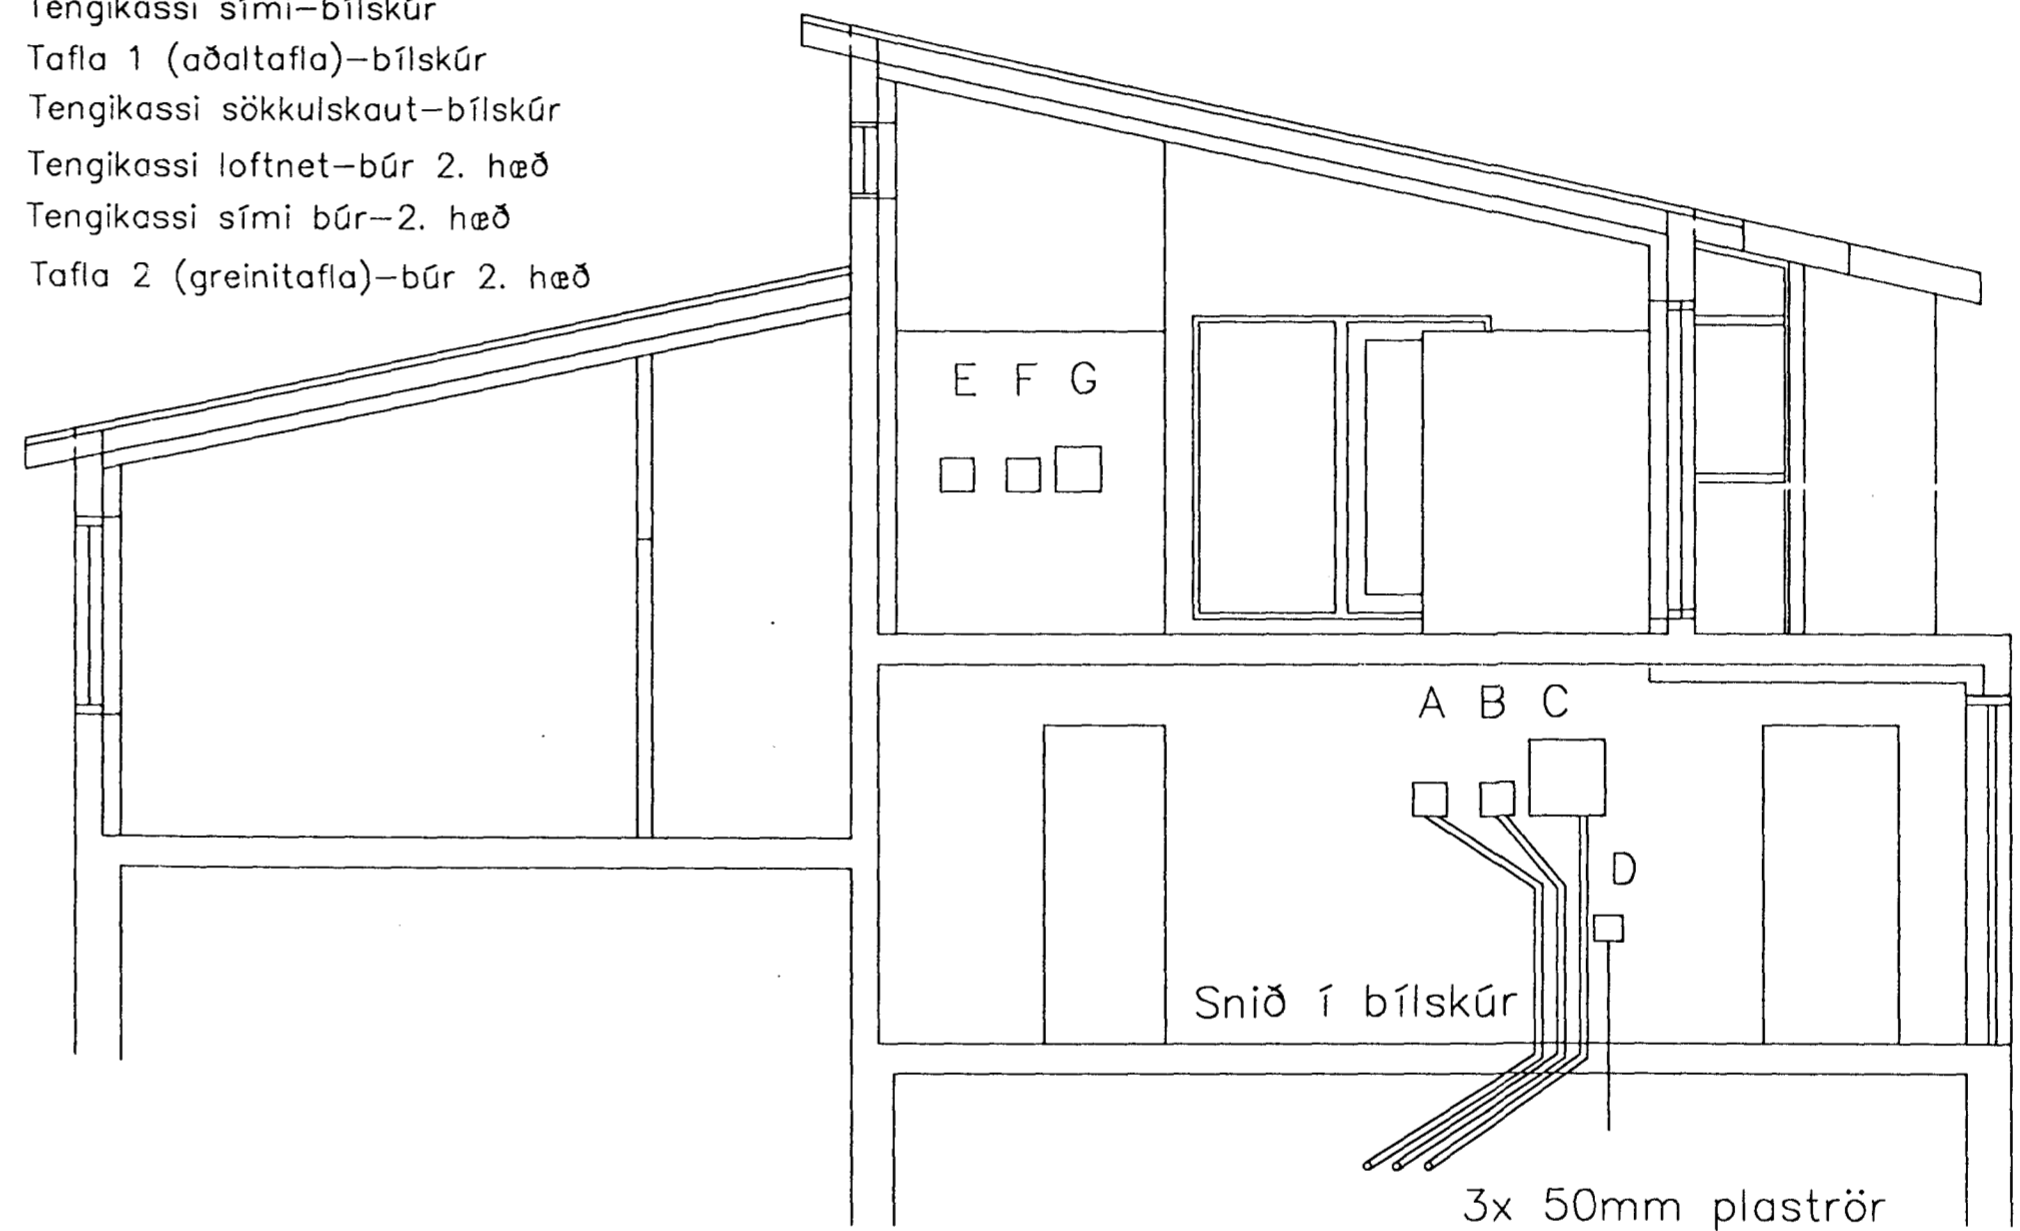

ÖLL INNTAKSRÖR SKULU
 NÁ ÚT FYRIR LÖÐAMÖRK.

BÓRSBERG 10 HAFNARFIRÐI 1

Inntök, snið og töflustaðsetningar

Mál 1:50

Dags.: 23.07.97

RAGNAR ÓLAFSSON
 Gílsbakka 1, 860 Hvolsvelli

Ragnar Ólafsson 3409