



GRUNNMYND  
HÆÐAR 1:100

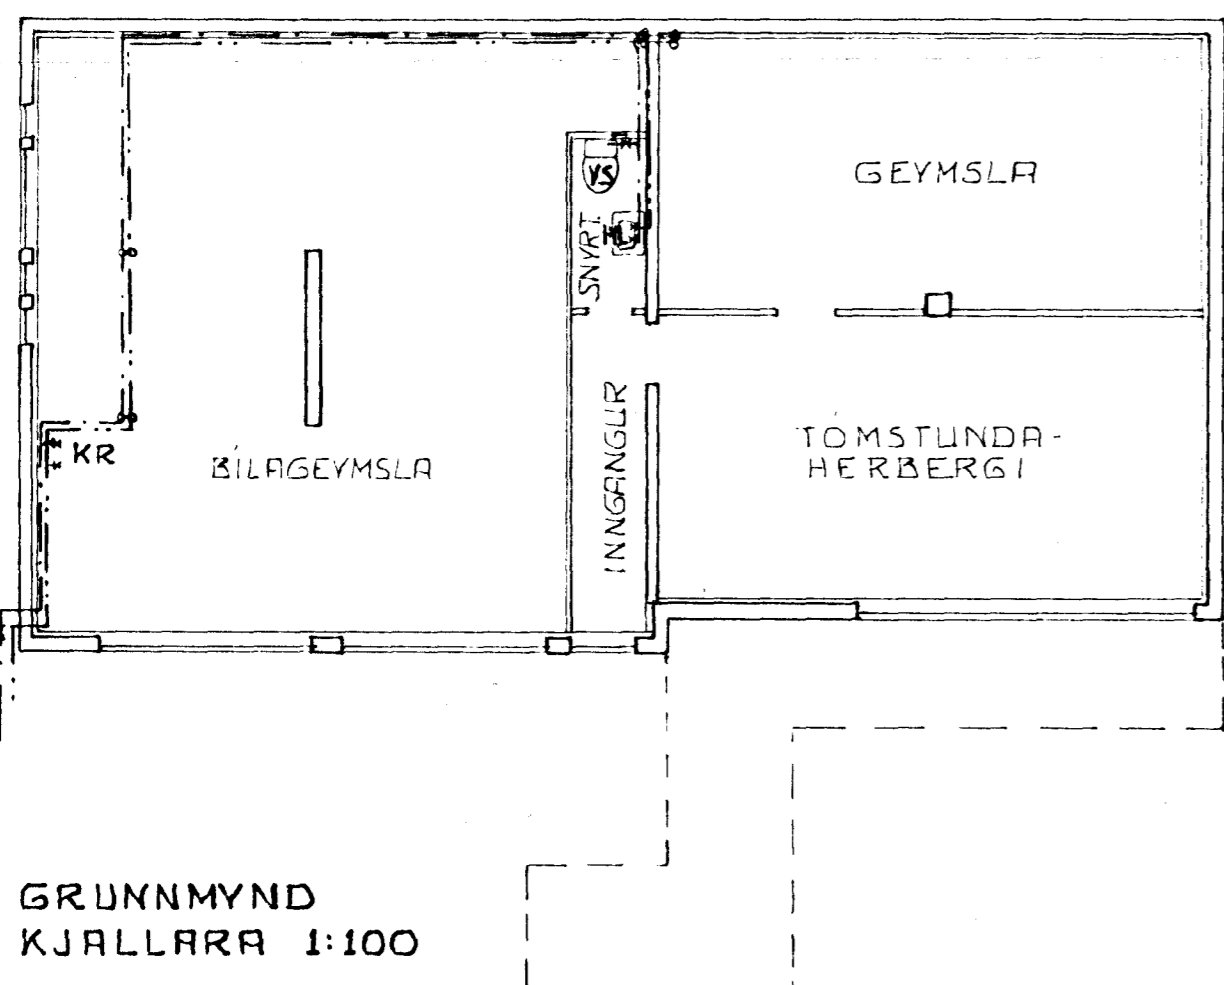


GRUNNMYND  
KJALLARA 1:100

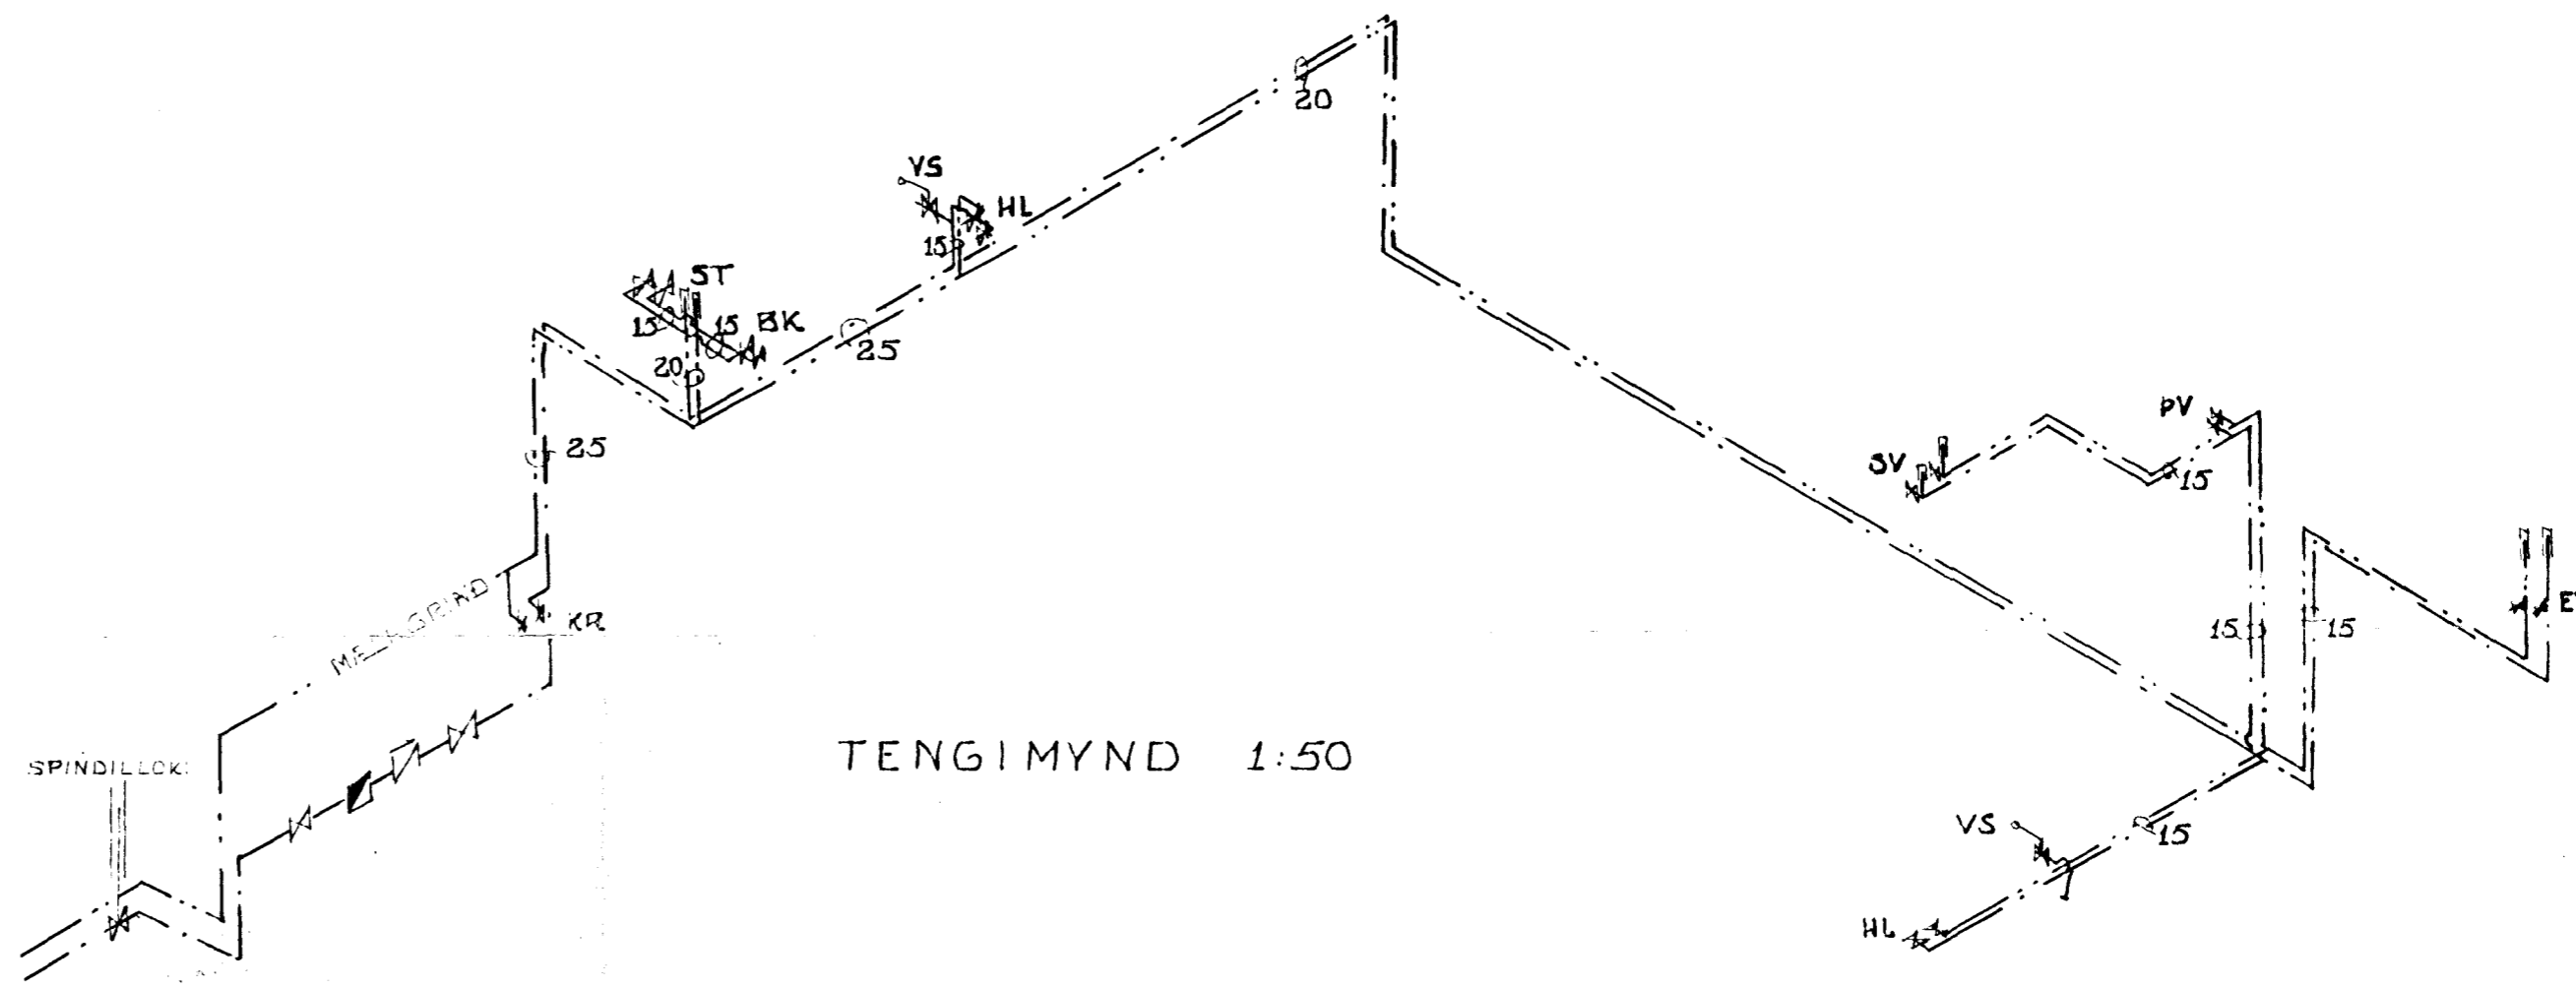

TENGMÝND 1:50

SKÝRINGAR SJÁ ELDRA BLAÐ NR. 301

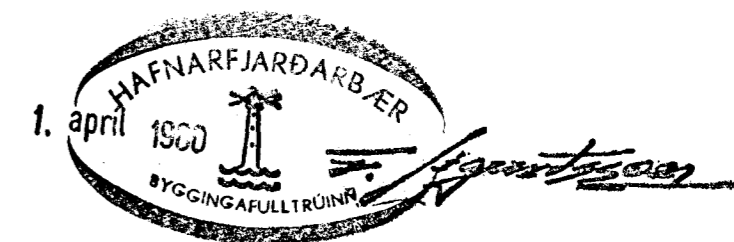

RUNÓLFUR SKAFTASON TÆKNIFRÆÐINGUR  
ÞÓRSBERG HAFNARFIRÐI 8:50191

HÓLABERG HAFNARFIRÐI  
NEYSLUVATNSLÖGN - BREYTING

GRUNNMYNDIR 1:100  
KERFISMYND 1:50

JAN. 1980 BL: 790204