



JARÐVATNSLAGNIR SKULU VERA ÚR PLASTBARKA GÖTUDUM AÐ OFAN

HITAVEITUAFFRENSLI SKAL VERA ÚR HITAPOLNI PLASTI AÐ BRUNNI

GRUNNMYND 1:50

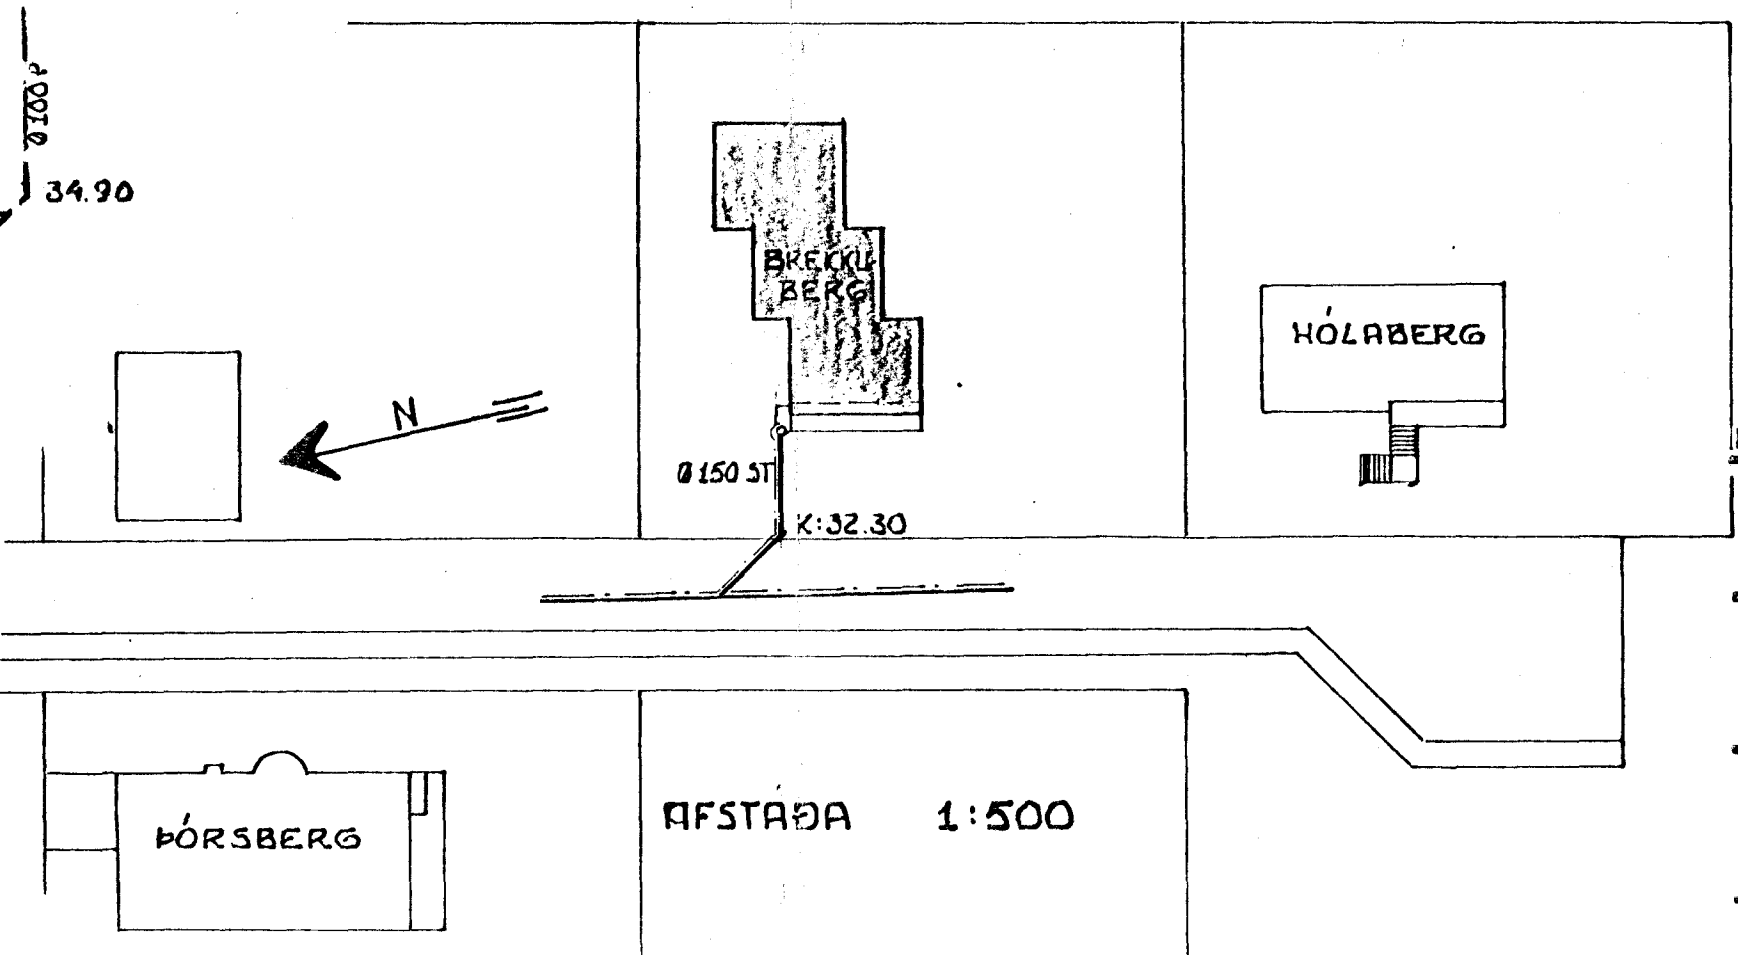

AFSTAÐA 1:500

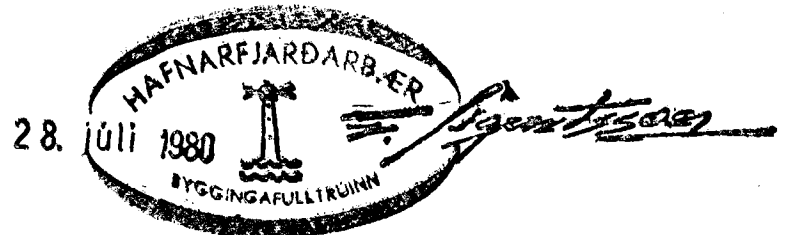

BR. JÚLÍ '80 JARÐVATNSLÖGN OG GÖTUBRUNNUR RS  
**RUNÓLFUR SKAFTASON** TEKNIFRÆÐINGUR  
 ÞÓRSBERGI HAFNARFIRÐI 8-50191  
 BREKKUBERG HAFNARFIRÐI  
 LAGNIR : HÓLRÆSI Í GRUNNI  
 GRUNNMYND 1:50 UNNIÐ : RS  
 AFSTÖÐUMYND 1:500  
 MAÍ 1980 Bl: 800302 *Rúnólfur Skaftason*