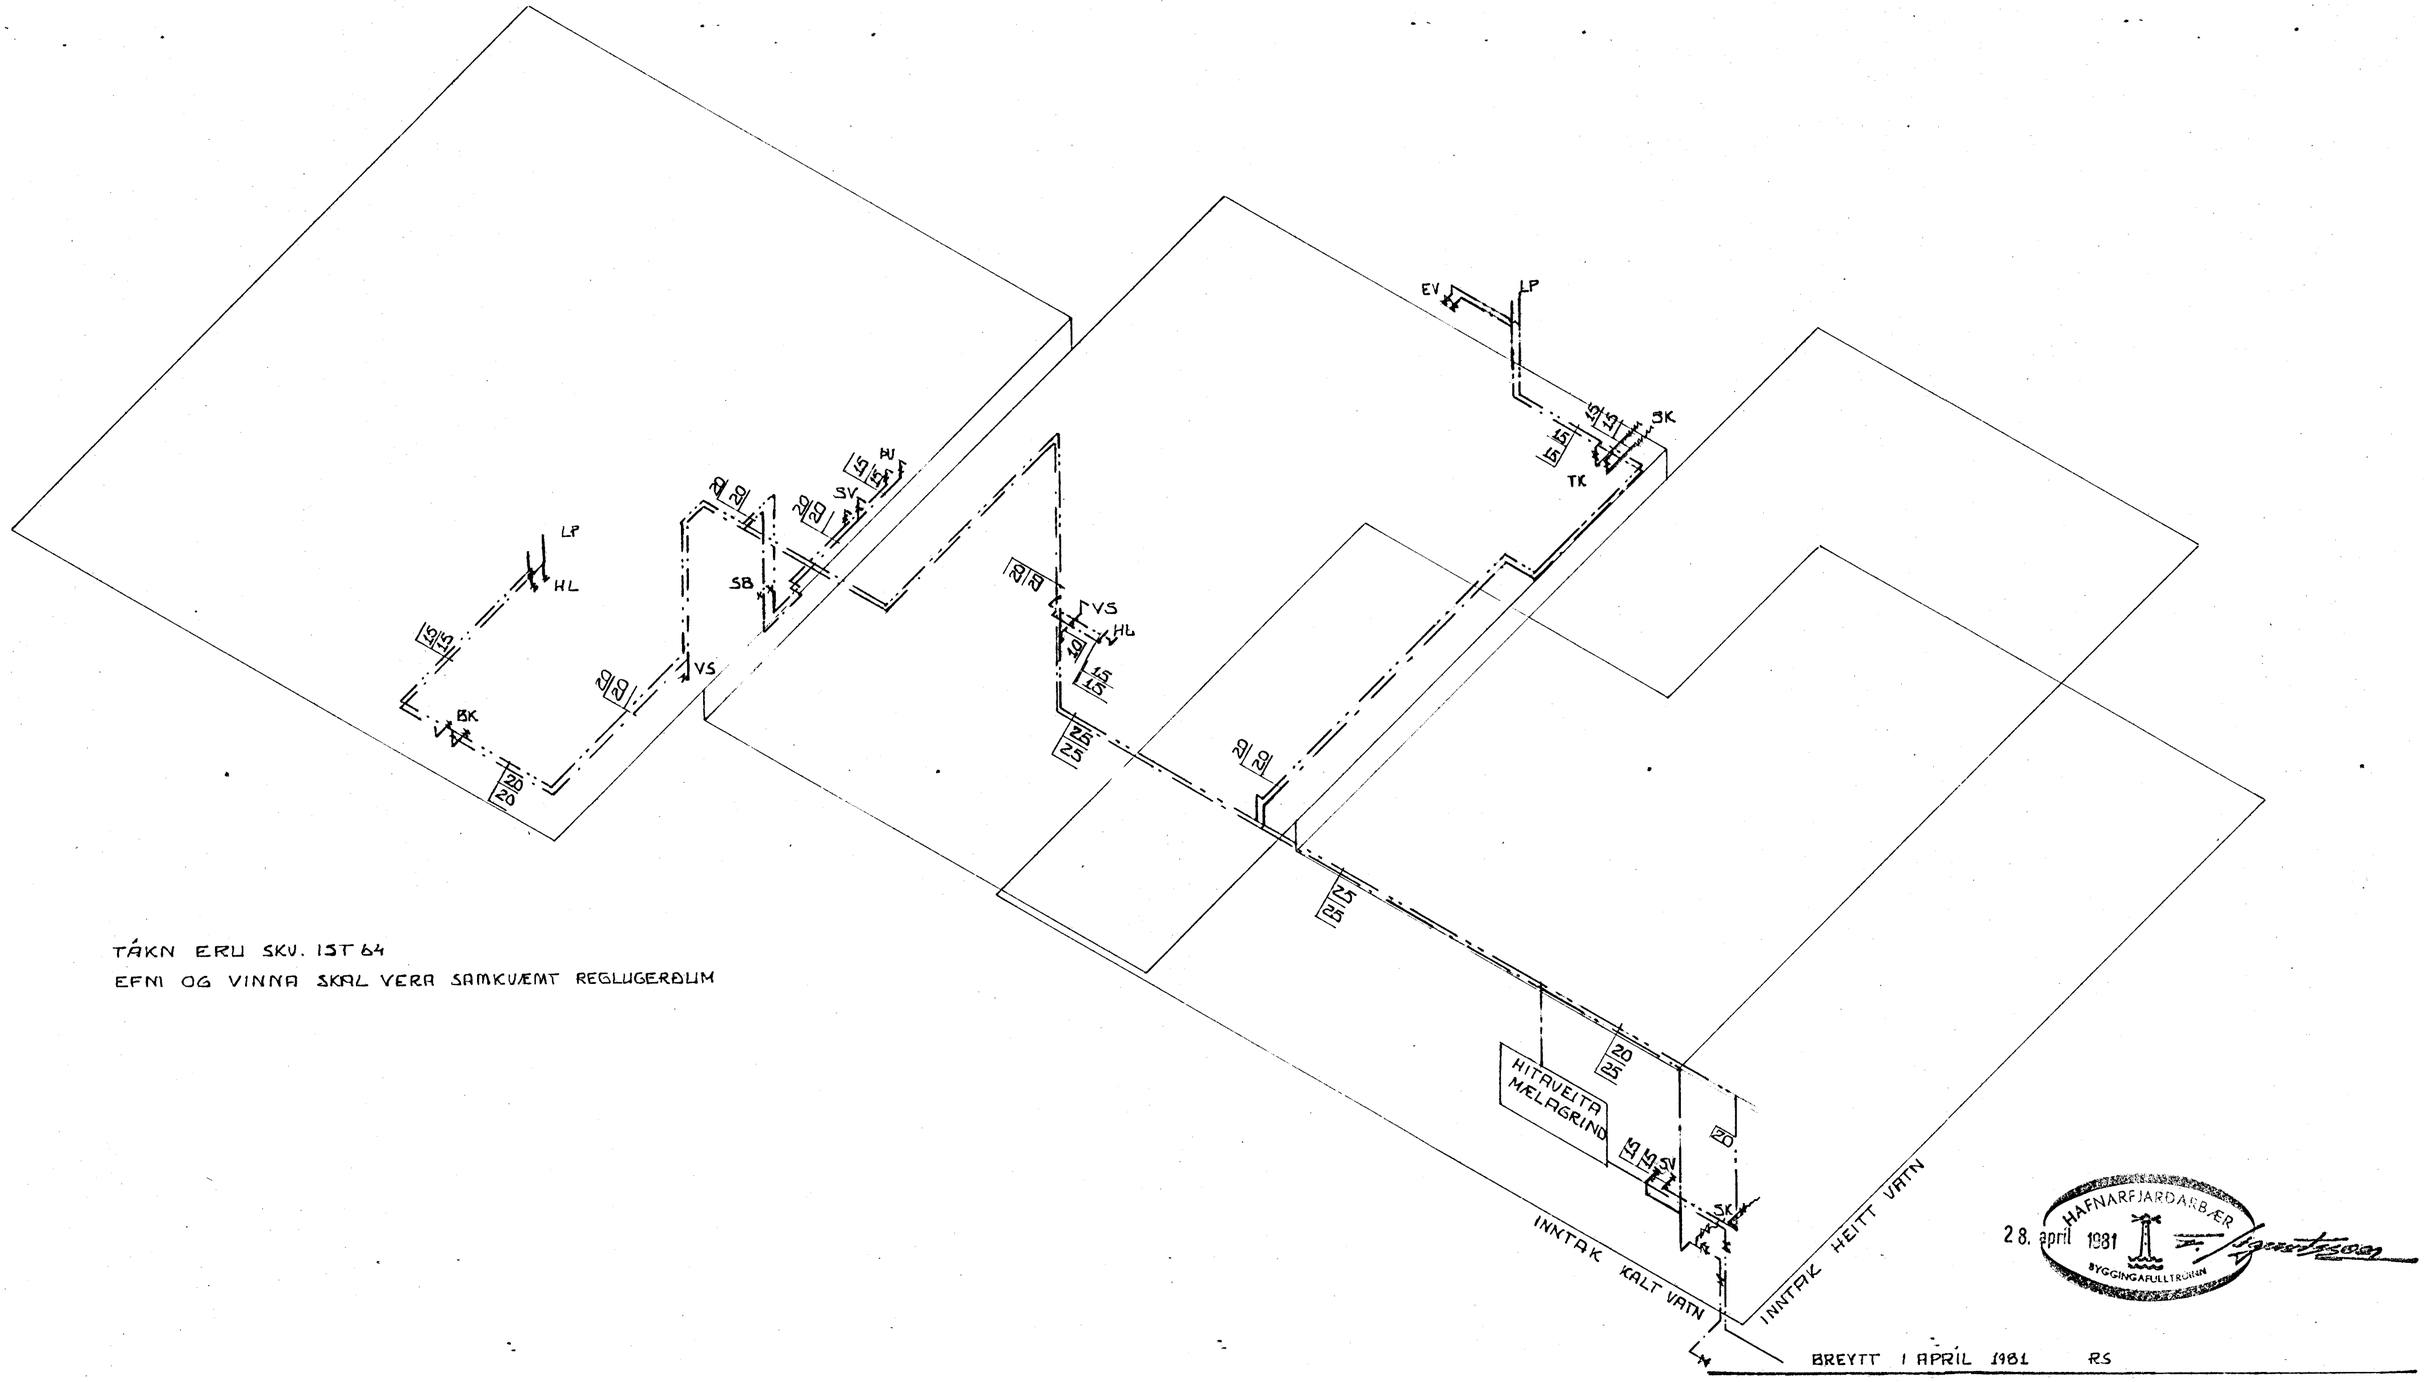

TÁKN ERU SKV. ÍST 64

EFNI OG VINNA SKAL VERA SAMKVÆMT REGLUGERÐUM

28. apríl 1981 HAFNARFJARÐARBÆR BYGGINGAFULLTRÚINN

BREYTT 1 APRÍL 1981 RS

RUNÓLFUR SKAFTASON TÆKNIFRÆÐINGUR
ÞÓRSBERGI HAFNARFIRÐI S 50191

BREKKUBERG HAFNARFIRÐI
LAGNIR - NEYSLUVATN KERFISMYND

MÆLIKVARÐI 1:50

MARS 1981 BL: 80.03.08 Runólfur Skaftason