


ADALTAFLA

FYRIRHUGAD
SÖKKULSKAUT
HEITT OG
KALT VATN

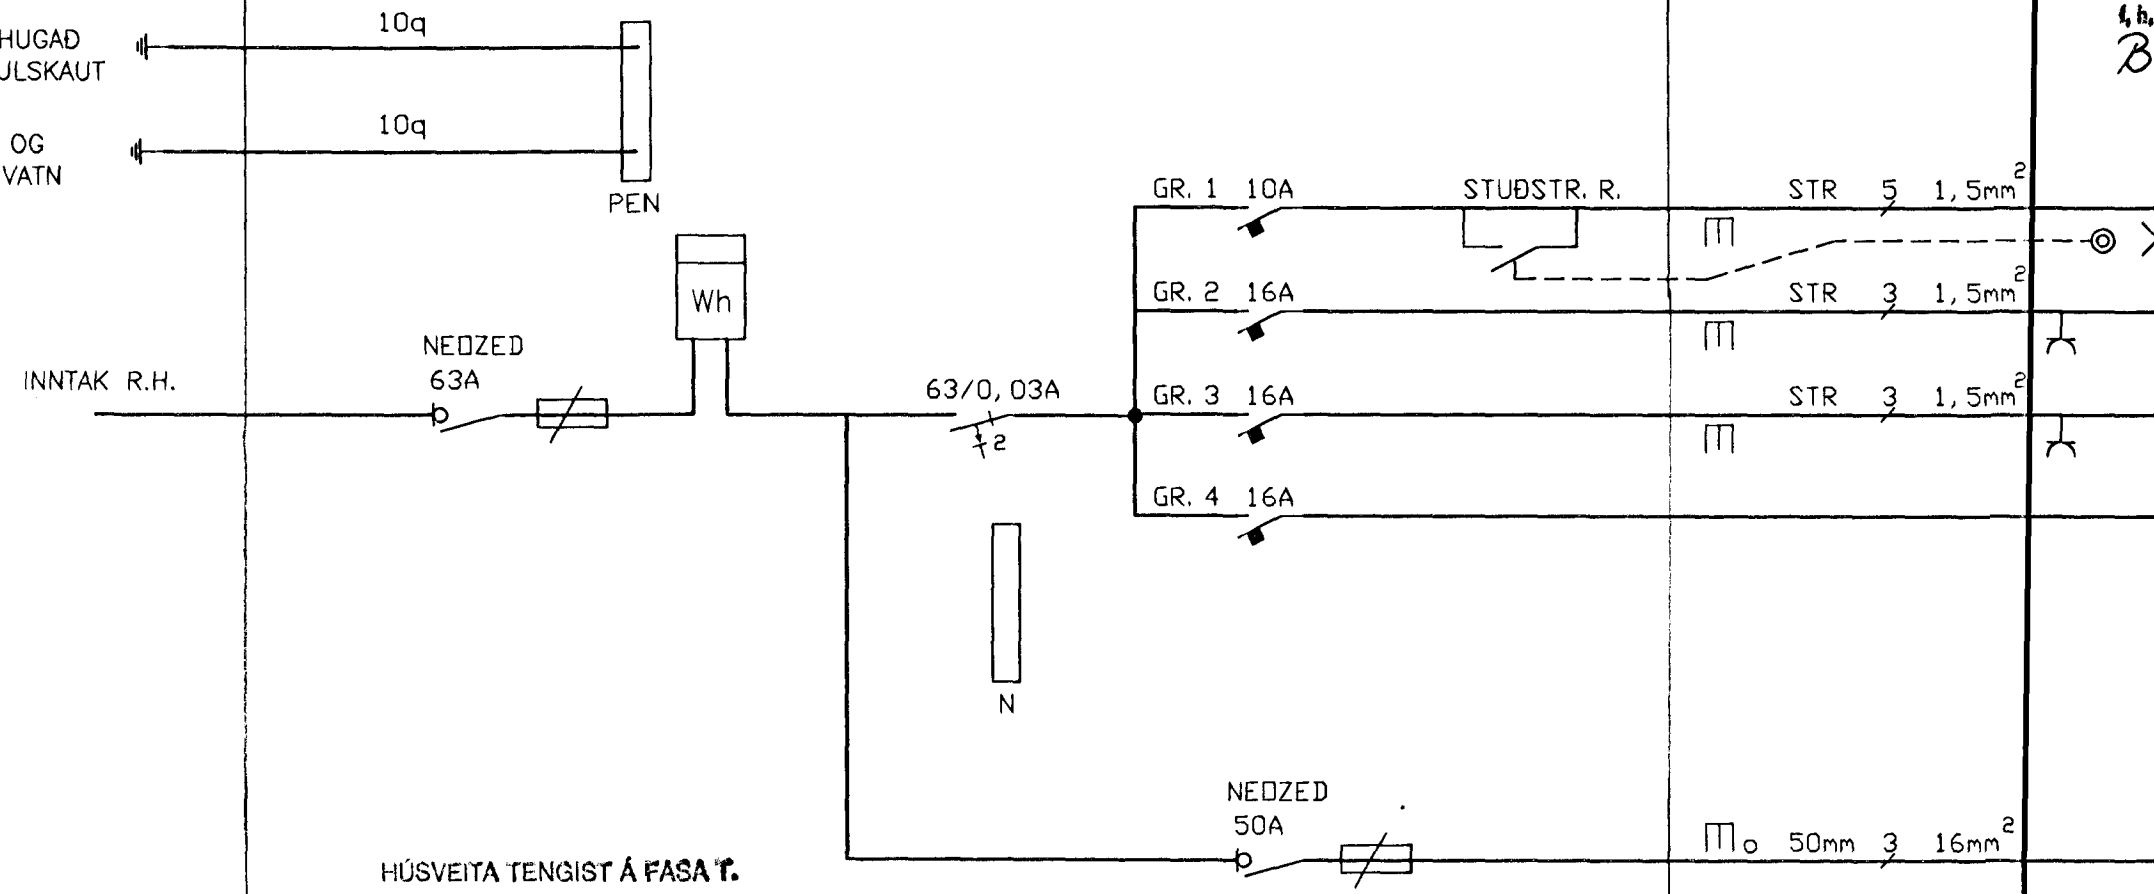


inntök samþykkt 22.11.0 1998.
L. B. RAFFVEITU HAFNARFIARDA
Birgir Dösbjörnsdóttir


LÝSING BILSKÚR OG ÚTILÝSING
TENGLAR BILSKÚR
TENGLAR BILSKÚR
TIL VARA

KVÍSL I FYRIRHUGAD ÍBÚÐARHÚS
(MÖGULEIKI)

3/N 50HZ 400/230V

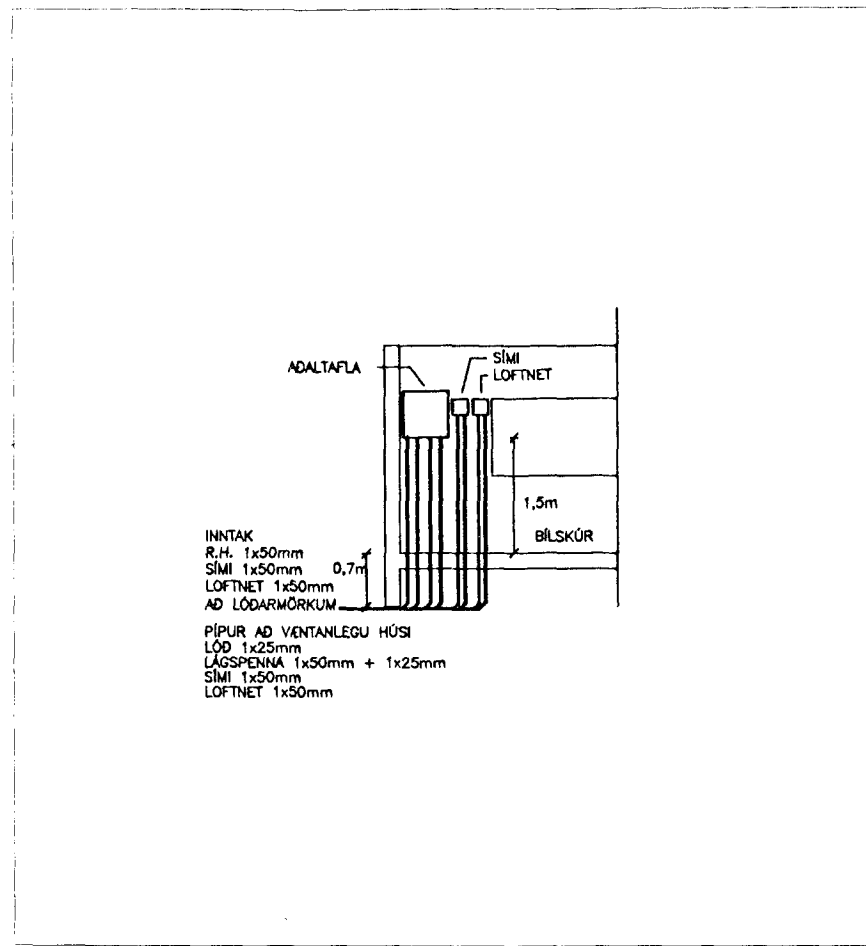

SNID A - A M 1:100

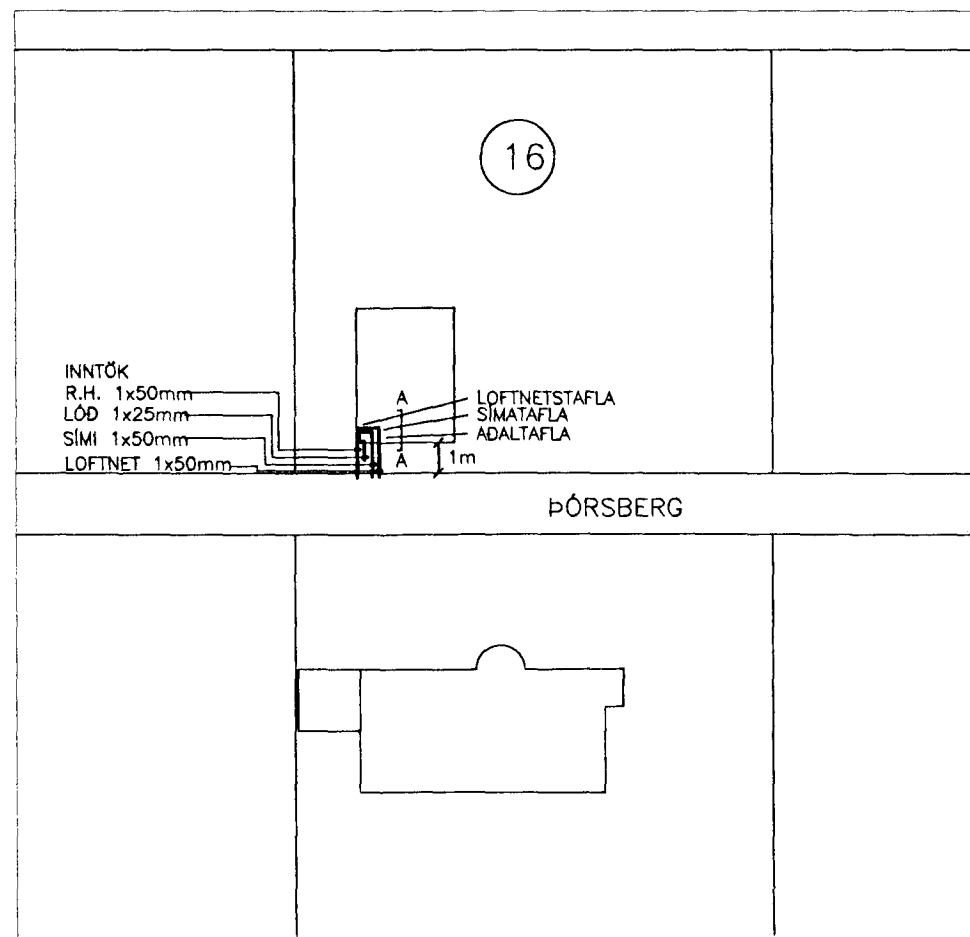

AFSTÖÐUMYND M 1:500

Gunnar Jónsson
040158-6509

3491

Kvarði	1:50	Breyting	Dags.	Eðli breytingar	Breytt	Yfir.	Samb.	GUNNAR JÓNSSON KT. 0401586509 HJALLABRAUT 39 220 HAFNARFJÖRDUR SÍMI 565 1169	Hannað GJ	Teiknað GJ	Verknúmer APR98	Verkefni PÓRSBERG 16 HAFNARFIRDI	Blað nr.	Breyting
cm	0 1 2 3 4 5 6 7 8 9 10 11 12 13 14 15 16 17								Dags. APRÍL 98	Yfirfarjað GJ	Samþykkt Gunnar Jónsson	Verkefni AFSTÖÐUMYND, SNID OG EINLÍNEMYND	1/2	