


PÓRSBERG — GARÐABÆ

Samþykkt, á fundi byggingarnefnda:
 Garðahrepps 2/9 1977
 með fyrirvara um *áttaum, vahn,*
fær. og alv. gagna g. g.

Rústel Jónsson
 byggingarfulltrúi

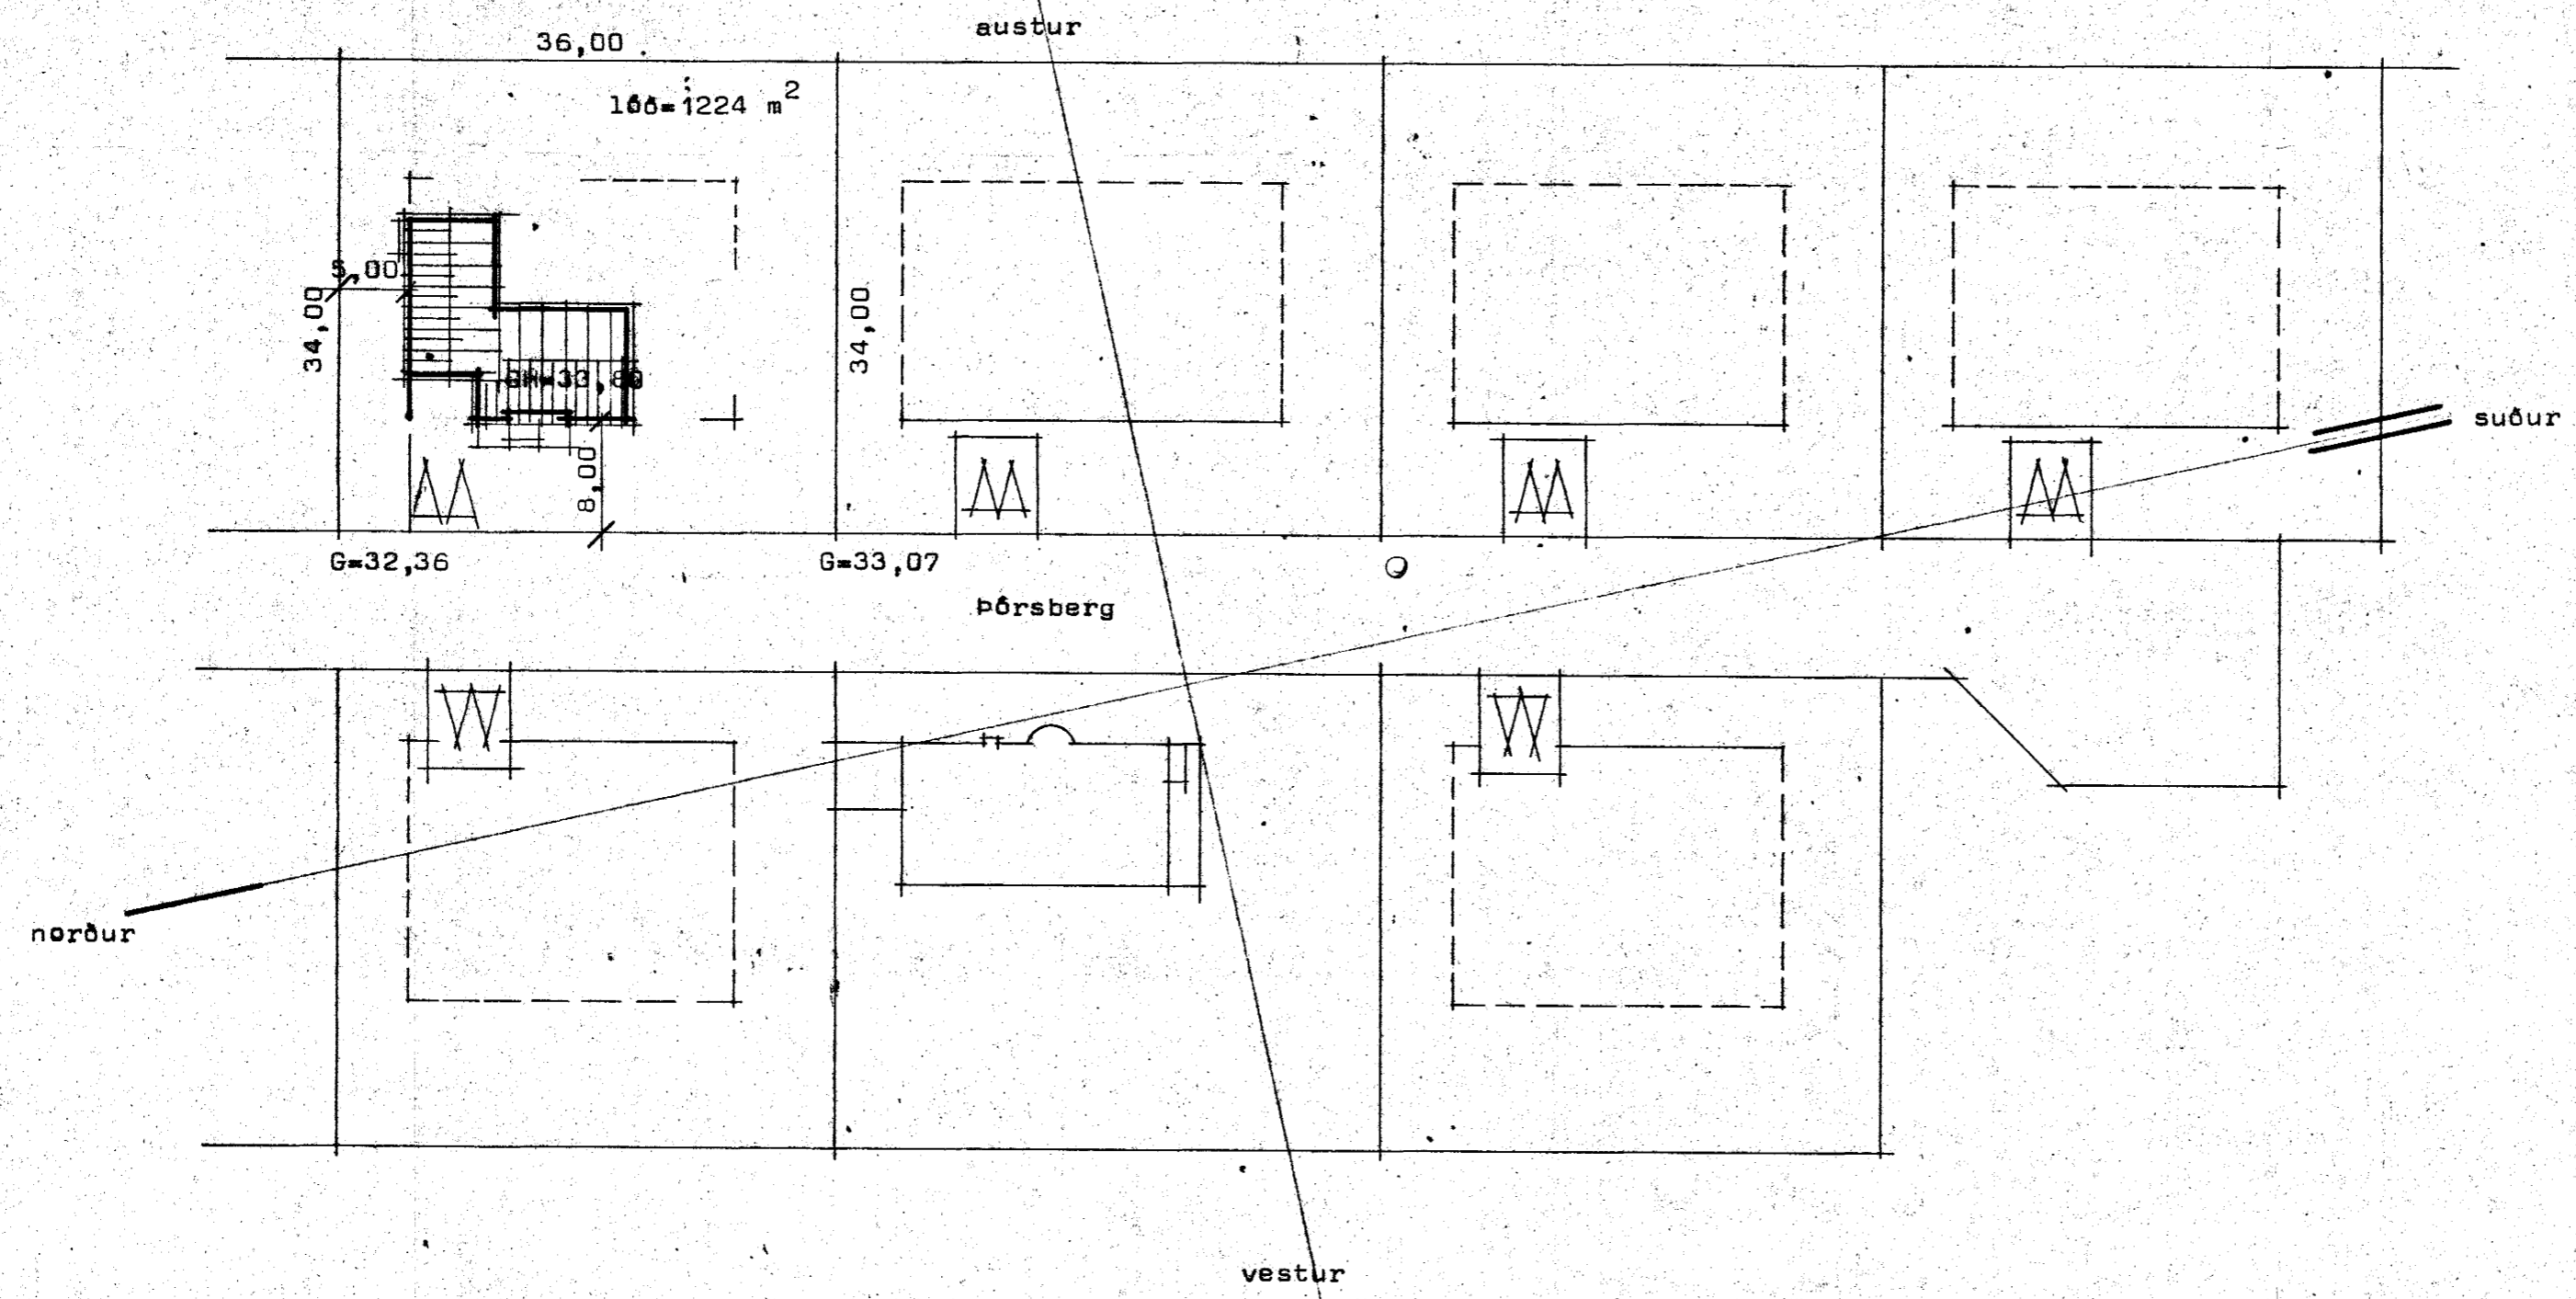

03

STADALHÚS S F
 TEIKNISTOFA SUDURLANDSBRAUT 20 SÍMI 83141

| | | | |
|------------------------|---------|-------|---------|
| VERKEFNI | DAGS. | 1977 | VERK NR |
| Afstöðumynd | MKV. | 1:500 | 538 |
| | BR. | | |
| Pórsberg Garðabæ | BLAD NR | | |

Sigurður Gudmundsson *Sigurður P. Kristjánsson*
 SIGURÐUR GUDMUNDSSON SIGURÐUR P. KRISTJÁNSSON FTFÍ