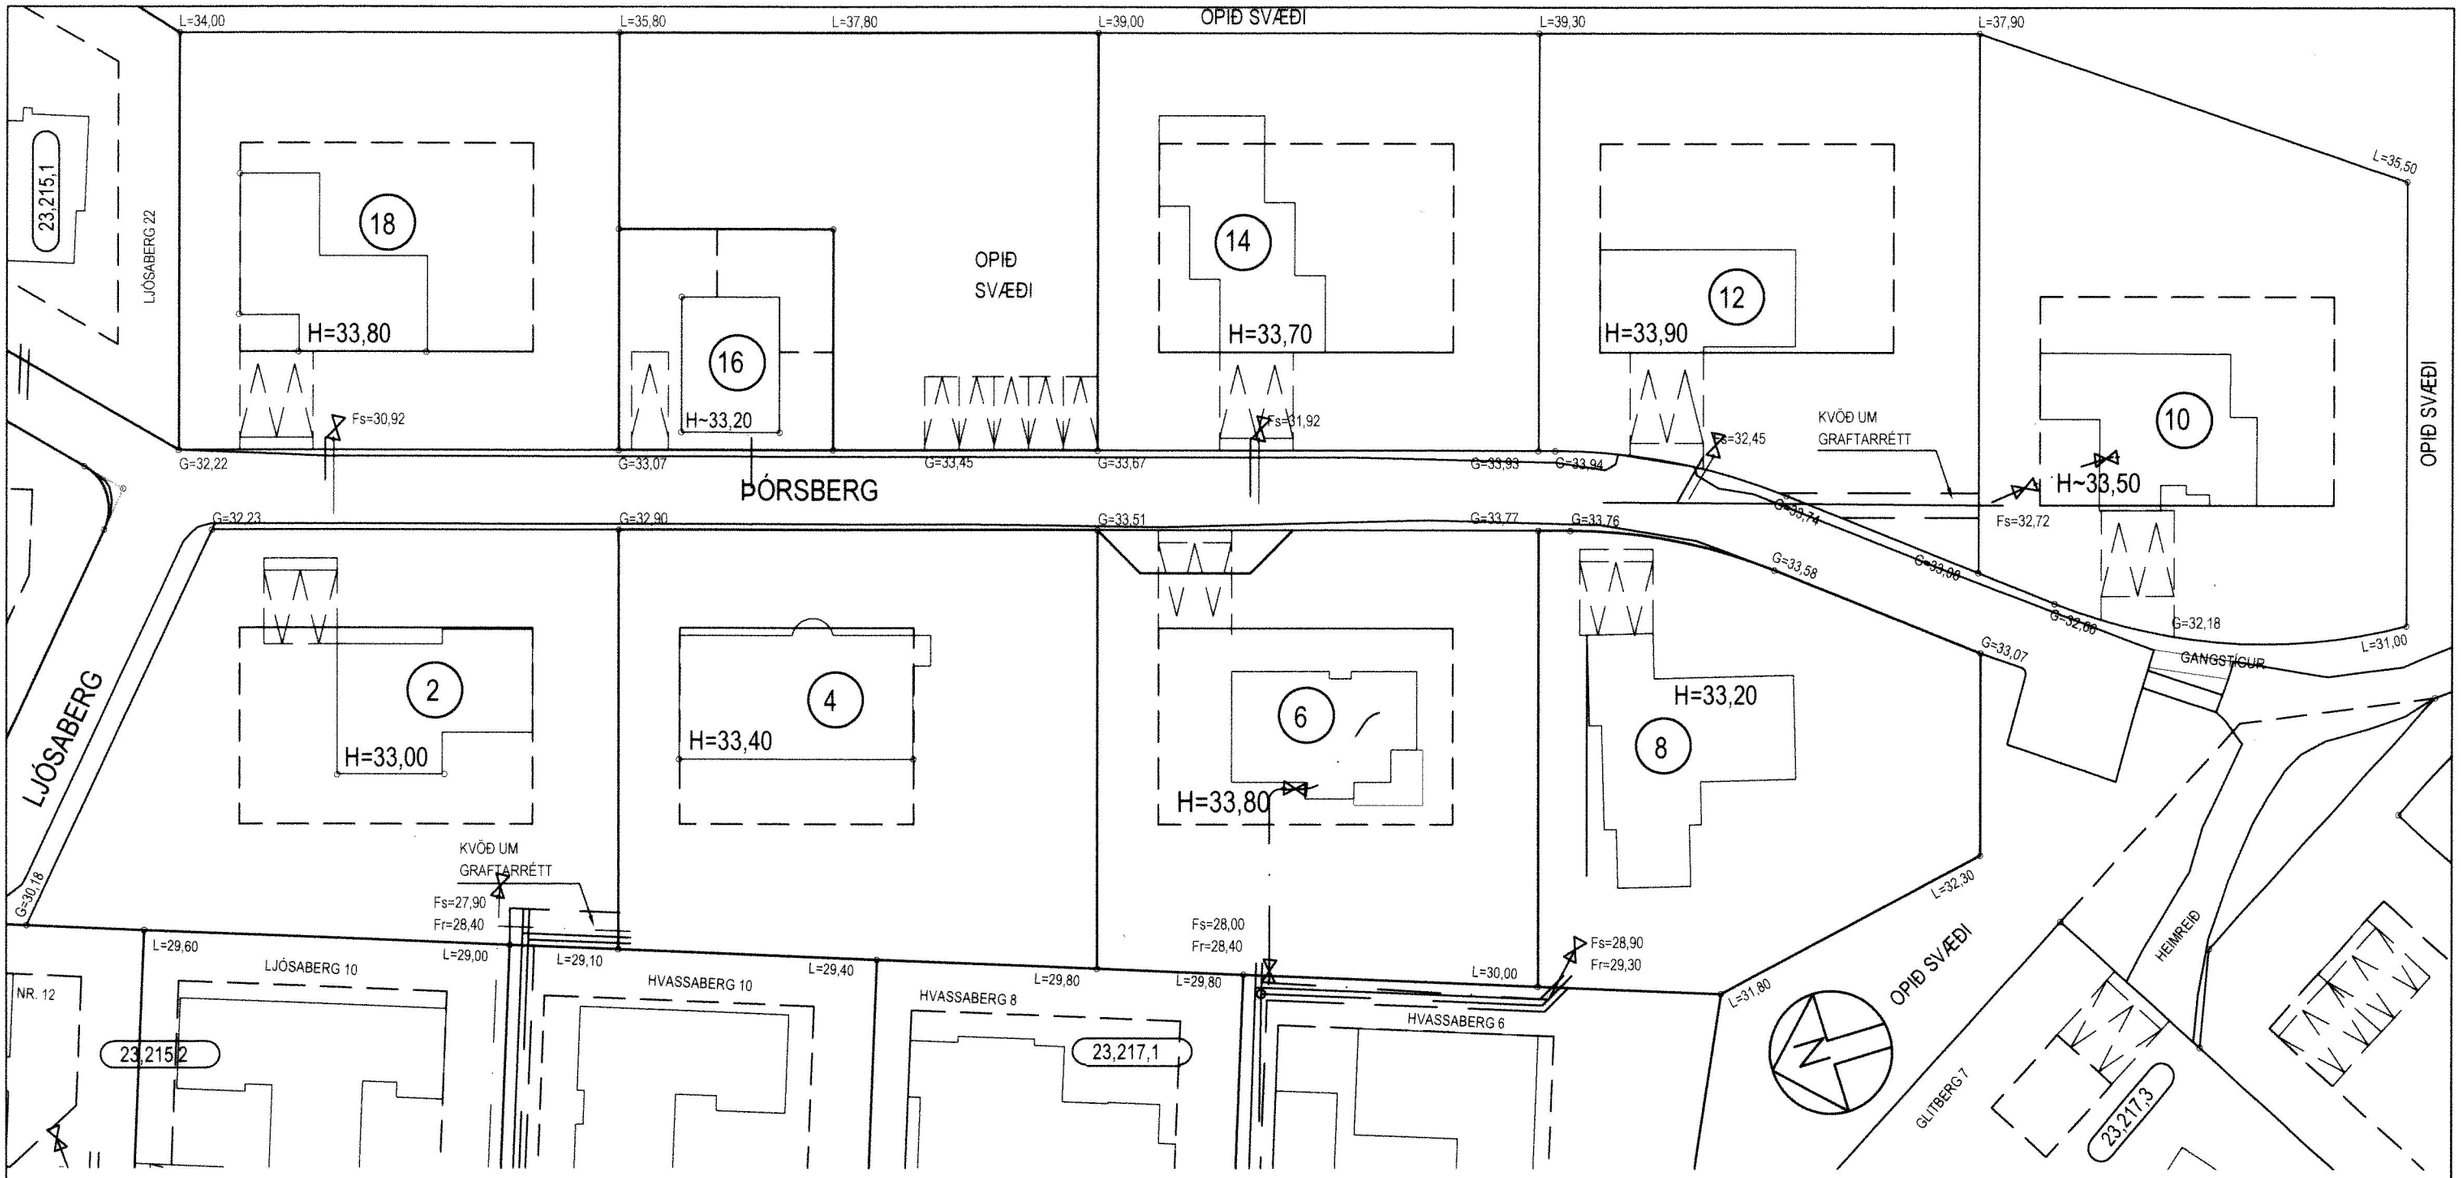

SKÝRINGAR:

H	GÓLFHÆÐ Á AÐALHÆÐ (AÐKOMUHLIÐ) ÍBÚÐAR SJÁ GREIN NR. 3 Í SKIPULAGSSKILMÁLUM
G=20,00	HÆÐ Á MALBIKI, KANTSTEINI EÐA GANGSTÉTT VIÐ LÓÐAMÖRK
L=30,00	HÆÐ Á ÓHREYFÐU LANDI VIÐ LÓÐAMÖRK
———	SKOLPHEIMÆÐ Ø150
S	TENGIKÓTI SKOLPHEIMÆÐAR 1m INN Á LÓÐ
- - - -	REGNVATNSHEIMÆÐ Ø100
R	TENGIKÓTI REGNVATNSHEIMÆÐAR 1m INN Á LÓÐ
-·-·-·-	VATNSHEIMÆÐ Ø32 PLAST HITAVEITU- OG VATNSINNTAK ERU Á GÖTUHLIÐ HÚSA

BREYTINGAR:

A: JÚLÍ 1994 BREYTT LÓÐ ÞÓRSBERG 16
B: ÁGÚST 1993, BREYTT LÓÐUM ÞÓRSBERG 6, 10 OG 16

HAFNARFJARÐARBÆR
SKIPULAGS- OG BYGGINGARSVIÐ

ÞÓRSBERG 2-18			
HÆÐABLAÐ			23,217,2
Teikn.nr.:	111,066		
Mælt:	JJB/GÓG	Samþykkt:	HS.
Hannað:	JJB	M.kv.:	1:500
Teiknað:	EJ	Dags.:	08.2007
Breytt: TEIKNAÐ UPP EFTIR HÆÐABLAÐI SE004 JJB/SEK FRÁ MARS 1983,			
GRUNNI VARPAÐ ÚR REYKJAVÍKURHNITUM Í LANDSHNITAKERFI ISNET-93			
			Blaðst.: A3

SLÓÐ OG HEITI SKRÁR: S:\AUTOCAD\232\2321MH\232172_isnet93.DWG