
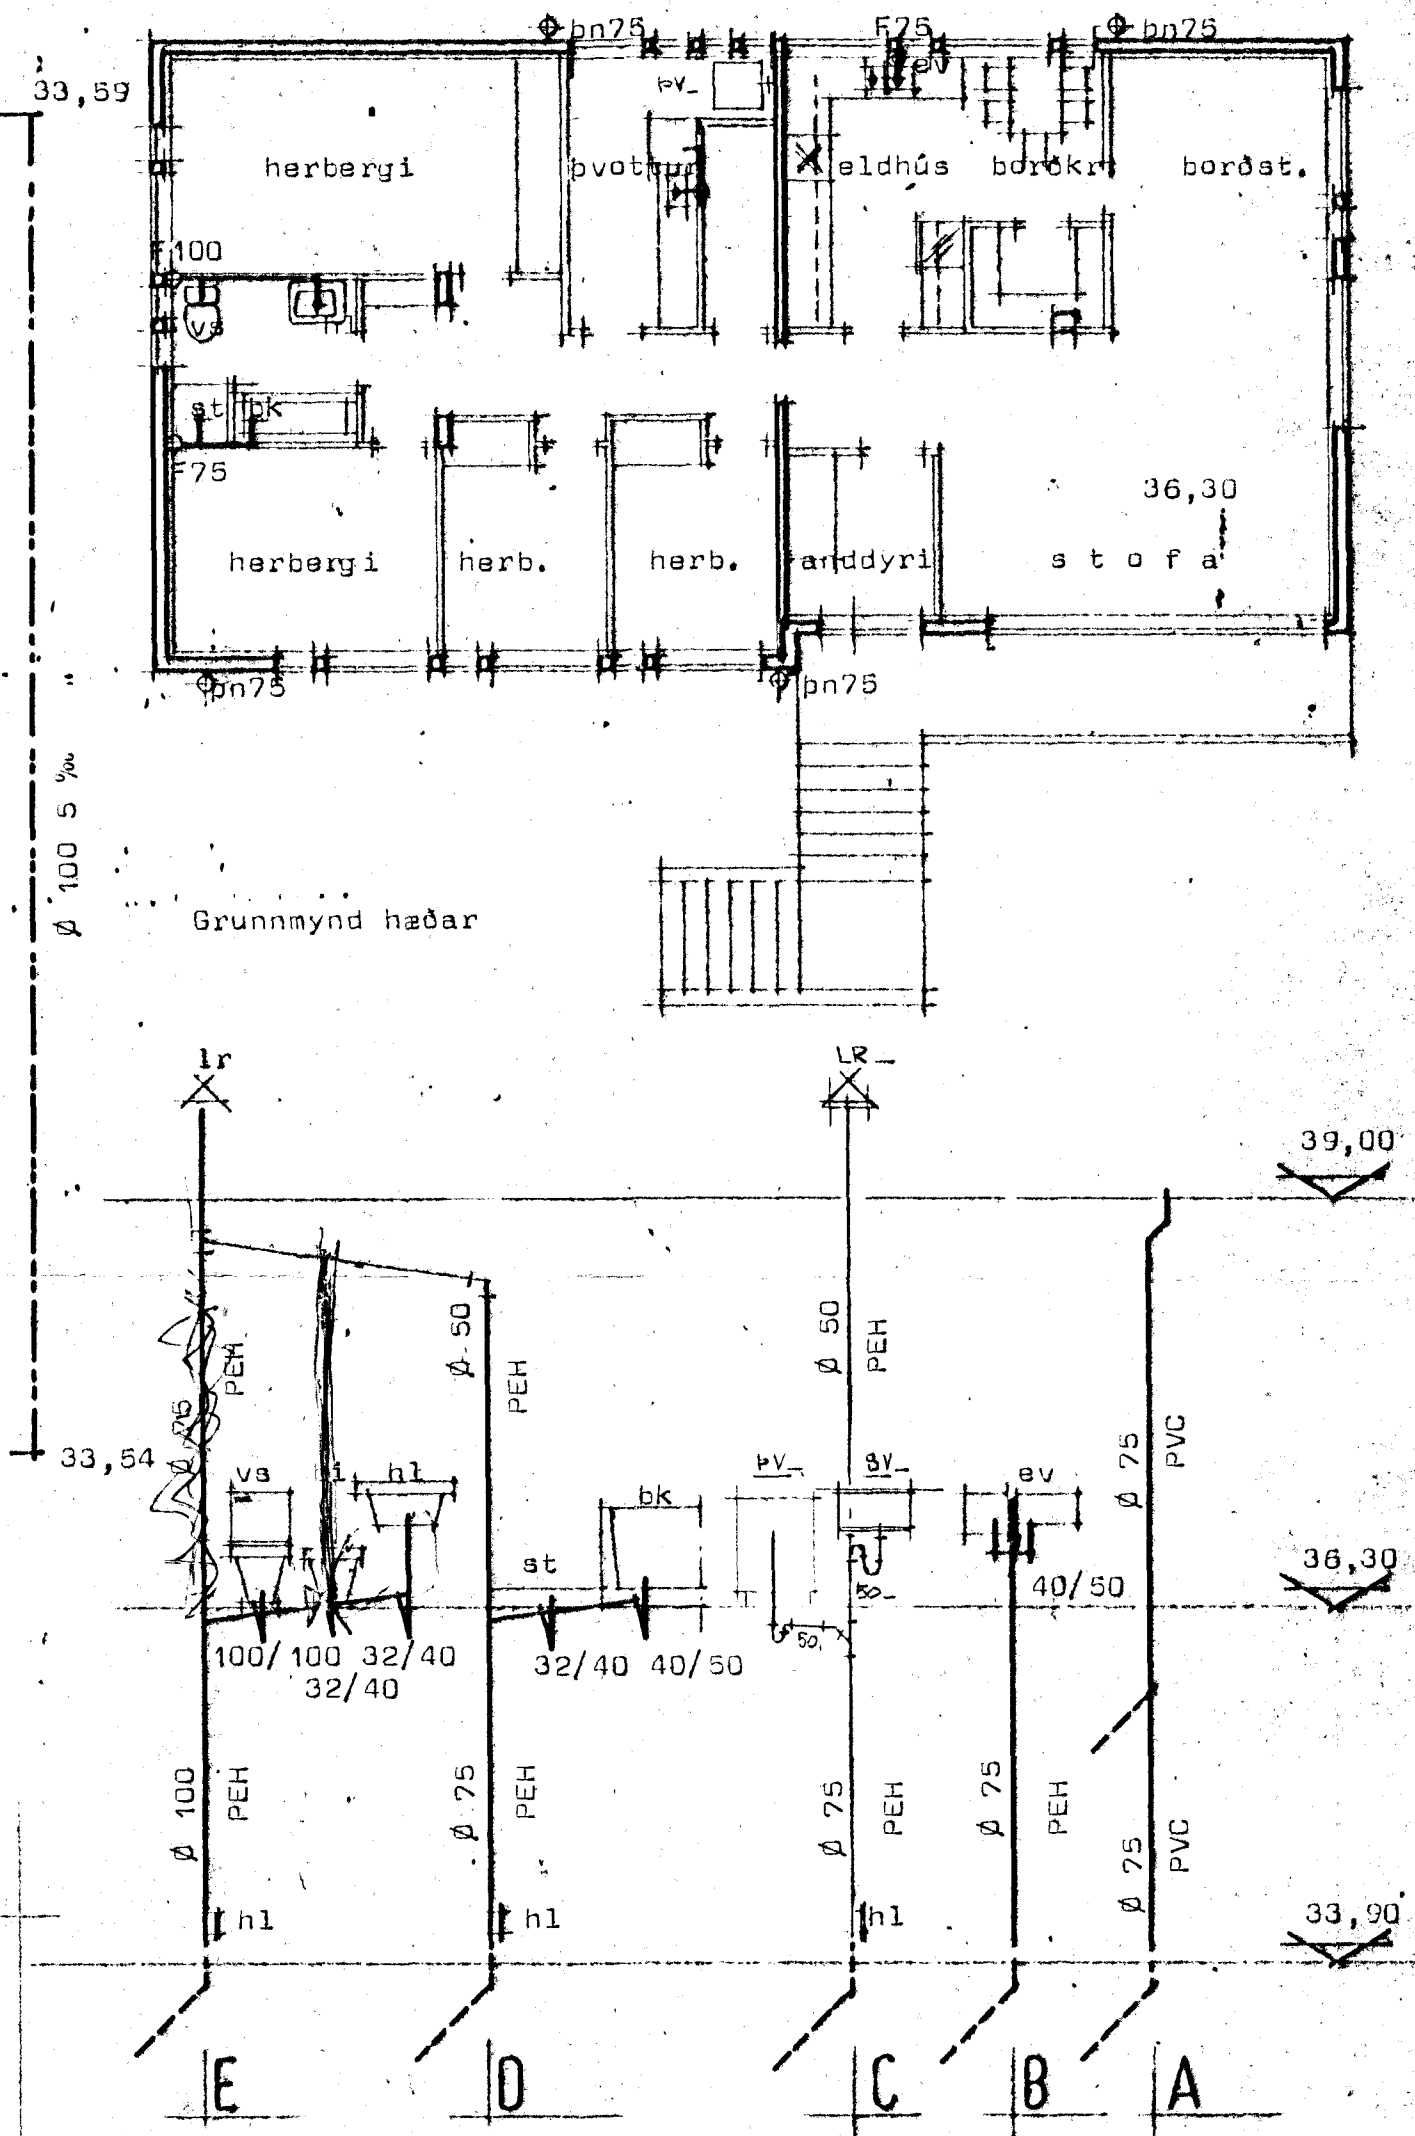


PÓRSBERG GARÐABÆ

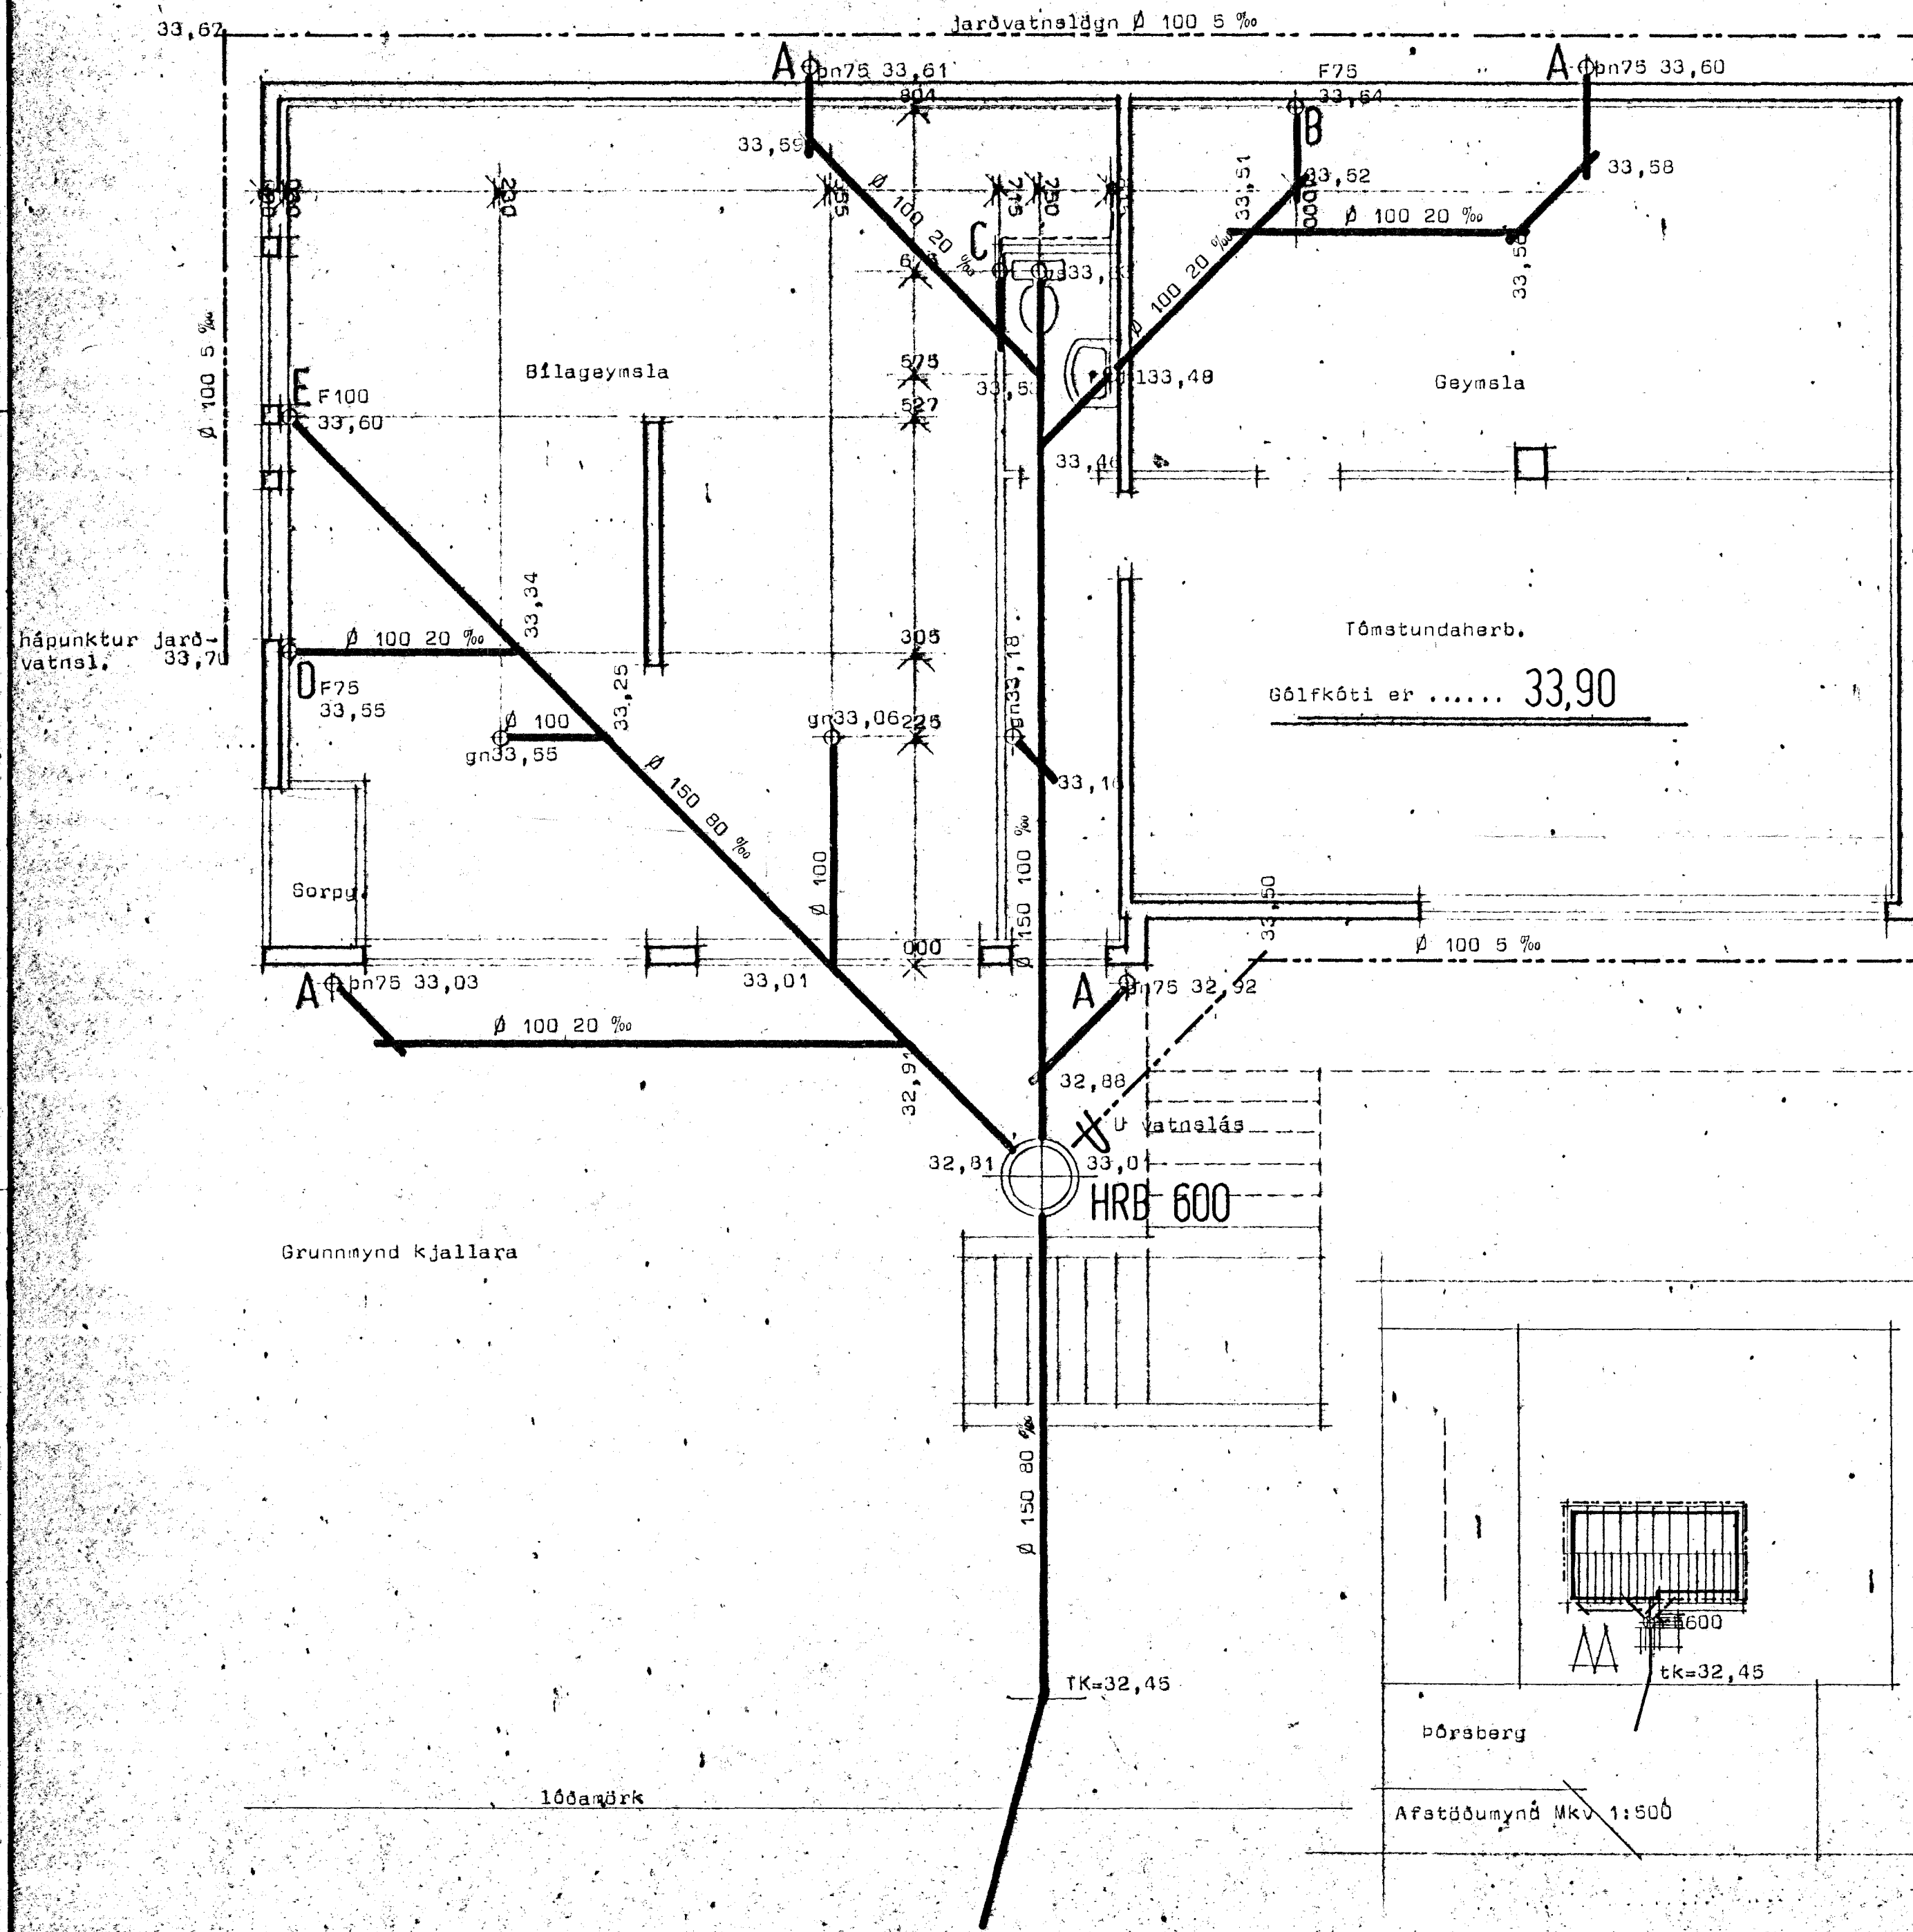

Stofnar.

Skýringar sjá blað nr 3.01

STADALHÚS TÍG
TEIKNISTOFA SUDURLANDSBRAUT 20 SIMI 83141

VERKEFNI	DAGS.	1977	VERK NR
Fránælliálagir	MKV.	1:10	H2
Pórsberg Garðabæ	GR. NRZ.	100-30	
	BLAÐ NR		

Sigurður Guðmundsson *Sigurður P. Kristjánsson*

SIURÐUR GUÐMUNDSSON **SIURÐUR P. KRISTJÁNSSON** FTÍ