



AUSTUR

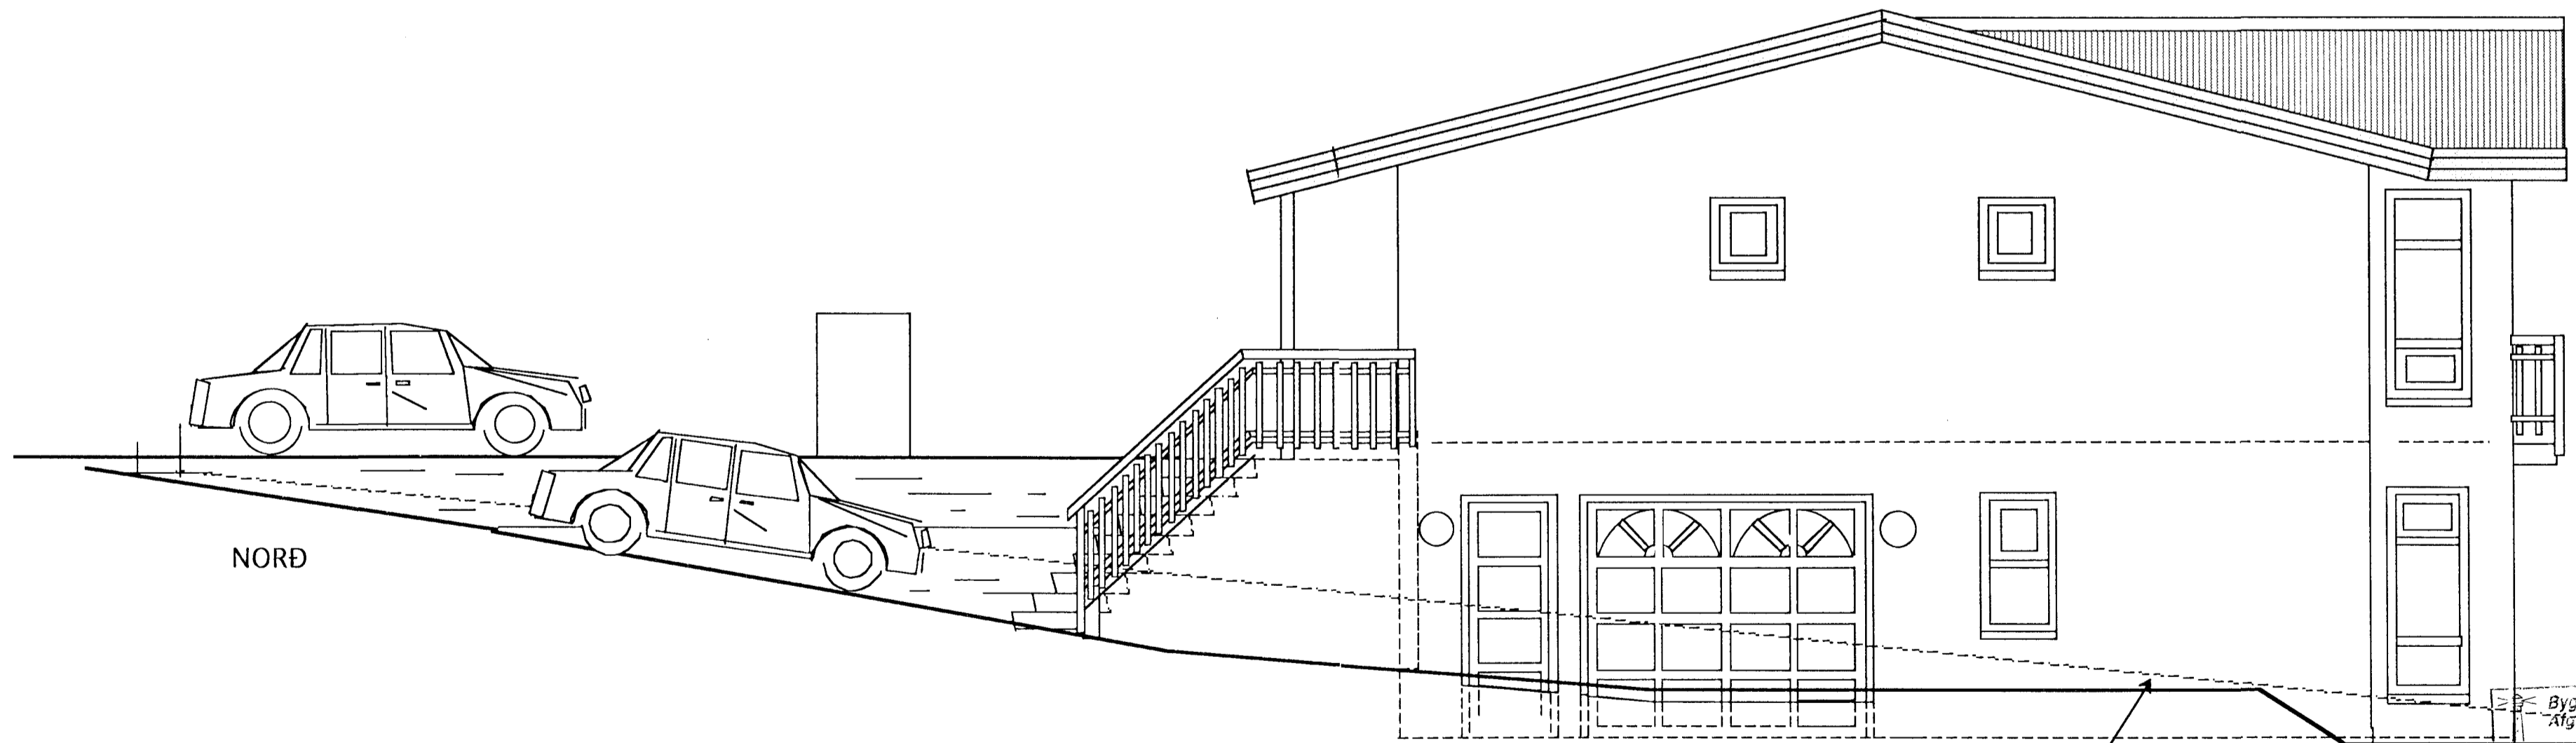

NORÐ

LEGA LANDS Í LÓÐARMÖRKUM

Byggingaútlit frá Hafnarfirðar  
 14 JAN. 1998  
 Sigurbjartur Halldórsson

<b>TEIKNISTOFAN</b>  <b>KVARDI</b>	Heiti	PÖRSBERG 6 HAFNARFIRÐI	Kvæði	1: 50	verk nr.
	Verkefni	ÚTLITSMYNDIR	dags.	NÓV. 98"	typa nr.
			hönnun	G.G.	teikn. nr.
			teikn	G.G.	V-5

Hringbraut 17 220 Hafnarfirði s. 555-2020 FAX 555-2021