


VESTUR


LEGA LANDS Í LÖÐARMÖRKUM

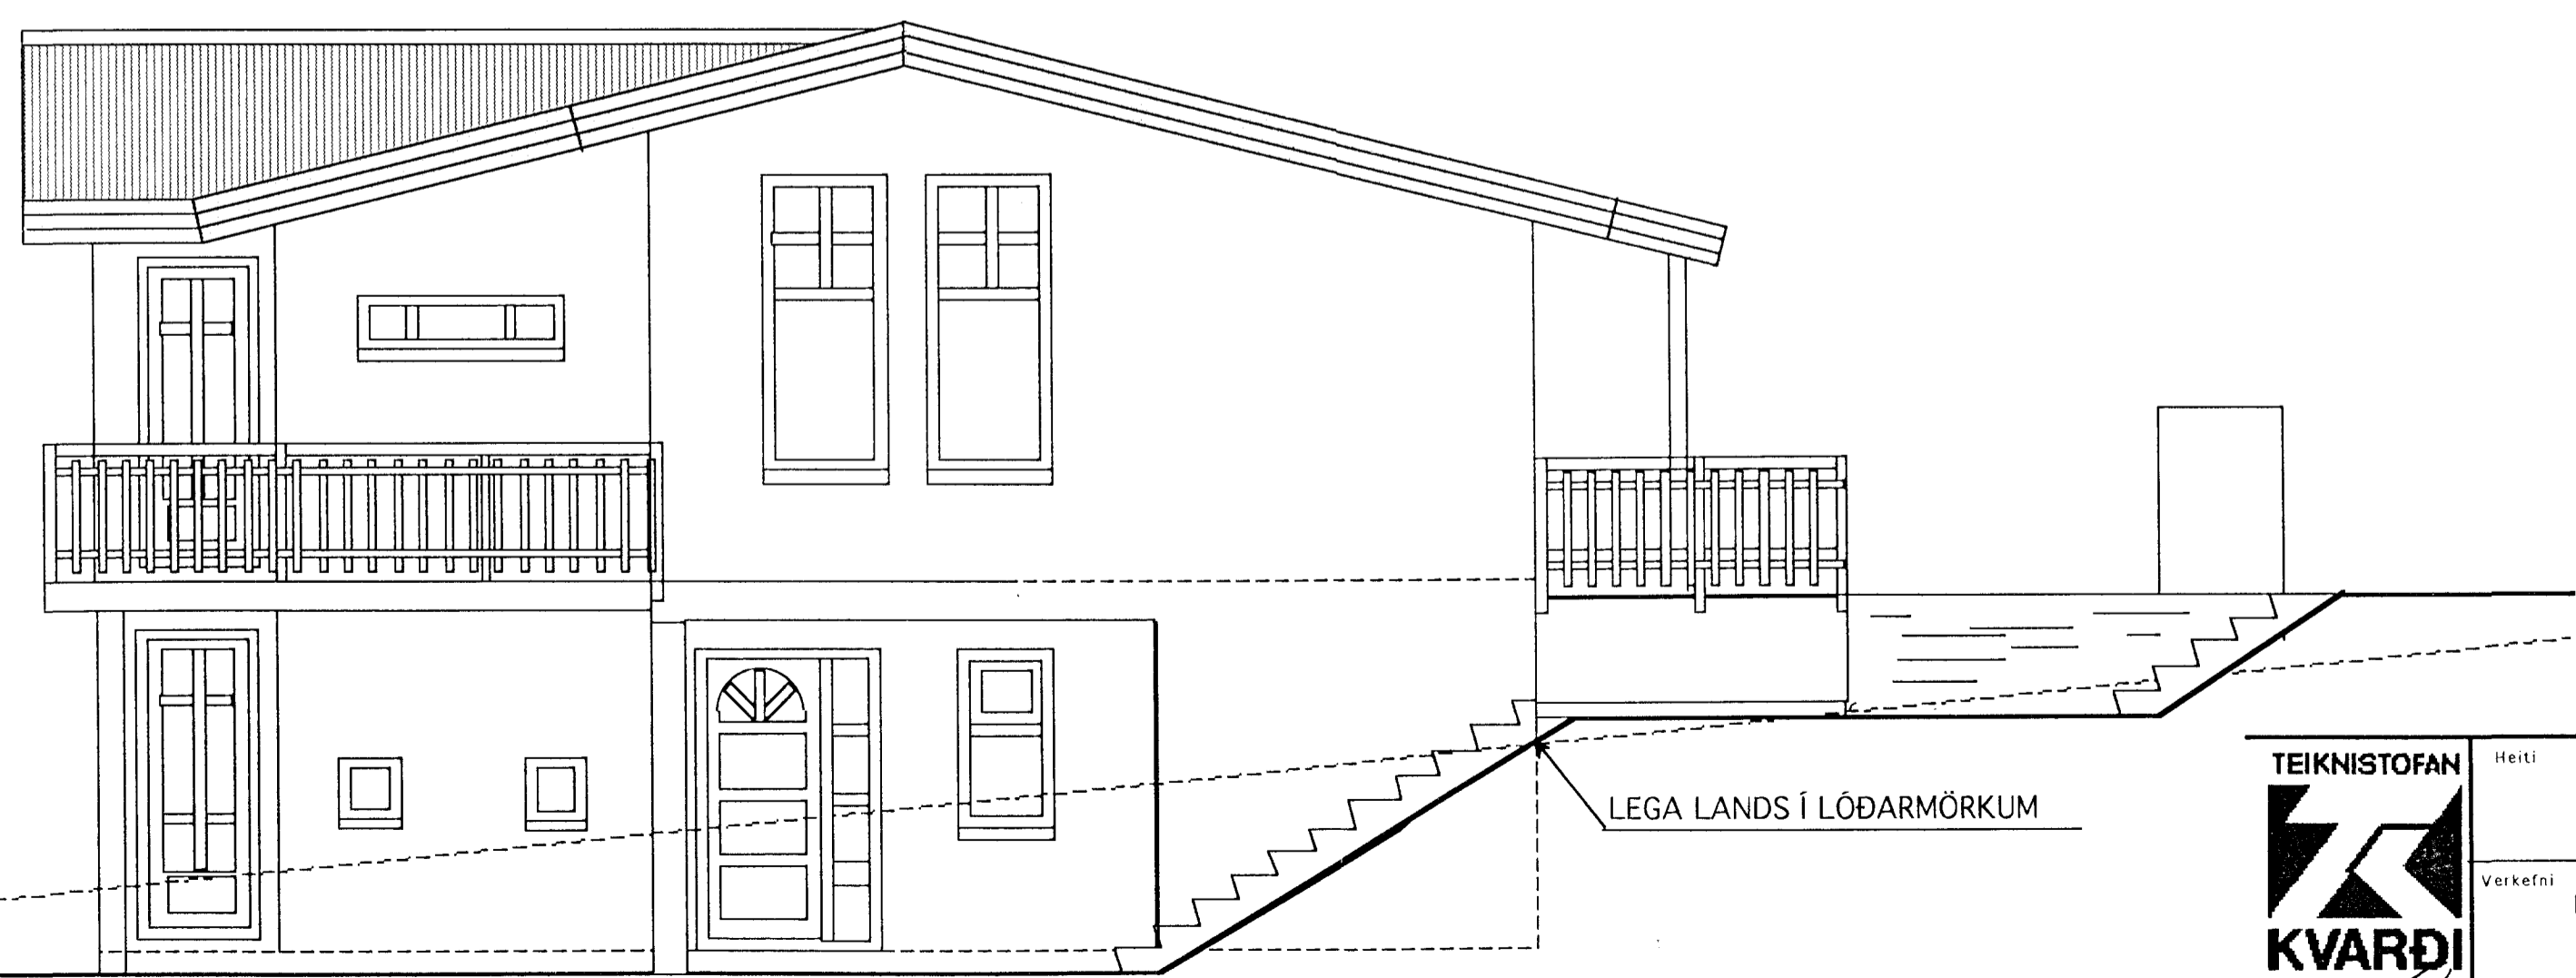

SUÐUR

LEGA LANDS Í LÖÐARMÖRKUM

Byggingafulltrúi Hafnarfjarðar
 Árgreitt þann
 14.11.1998
 Sigurbjartur Halldórsson

TEIKNISTOFAN  KVARDI	Heiti	PÓRSBERG 6 HAFNARFIRÐI	kvarði	1: 50	verk nr.
	dags.	NÓV. 98"	hönnun	G.G.	tekn. nr.
	Verkefni	ÚTLITSMYNDIR	tekn	G.G.	V-6

Hringbraut 17 220 Hafnarfirði s. 555-2020 FAX 555-2021