




D-1 LÓÐRÉTT SNIÐ Í ÞAKKANT  
FRÁGANGUR ÞAKKANTS 1 : 5

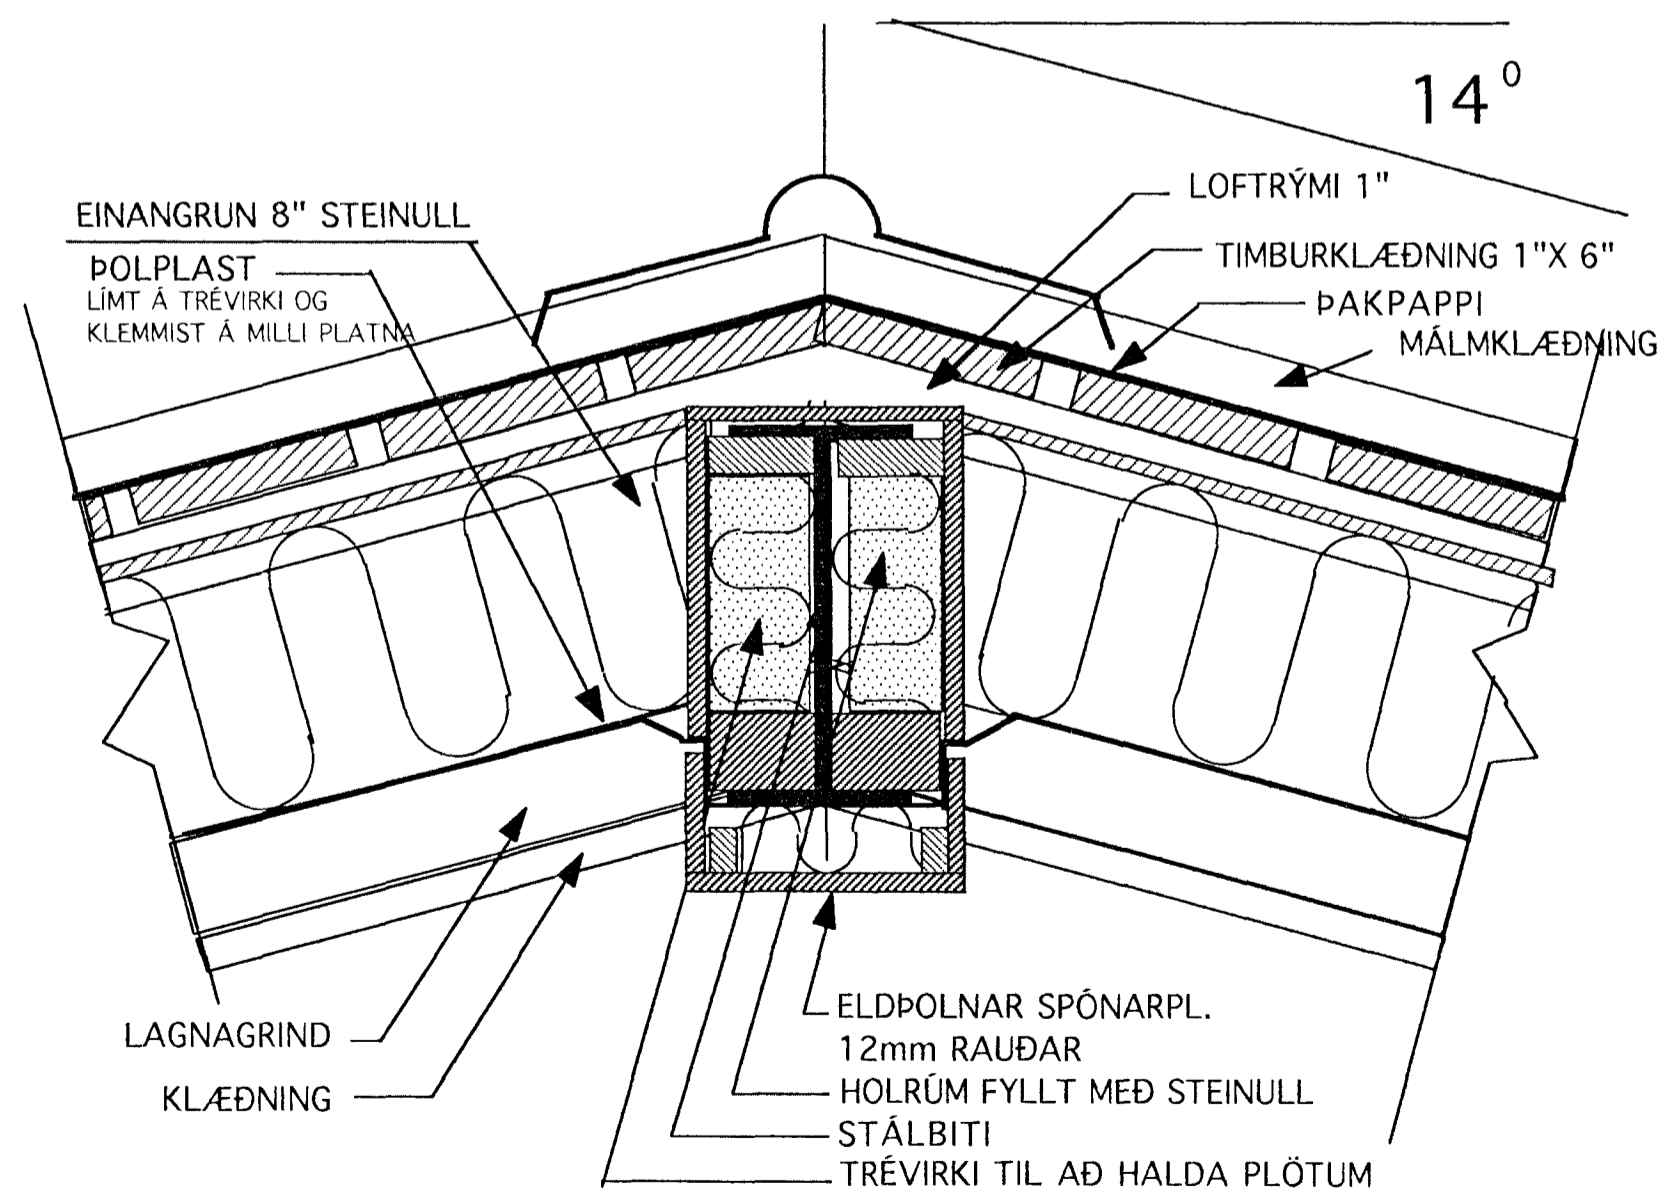

D-2 MÆNIR  
FRÁGANGUR UM STÁLBITA 1 : 5  
(STÁL BITAR ELDVARDIR)

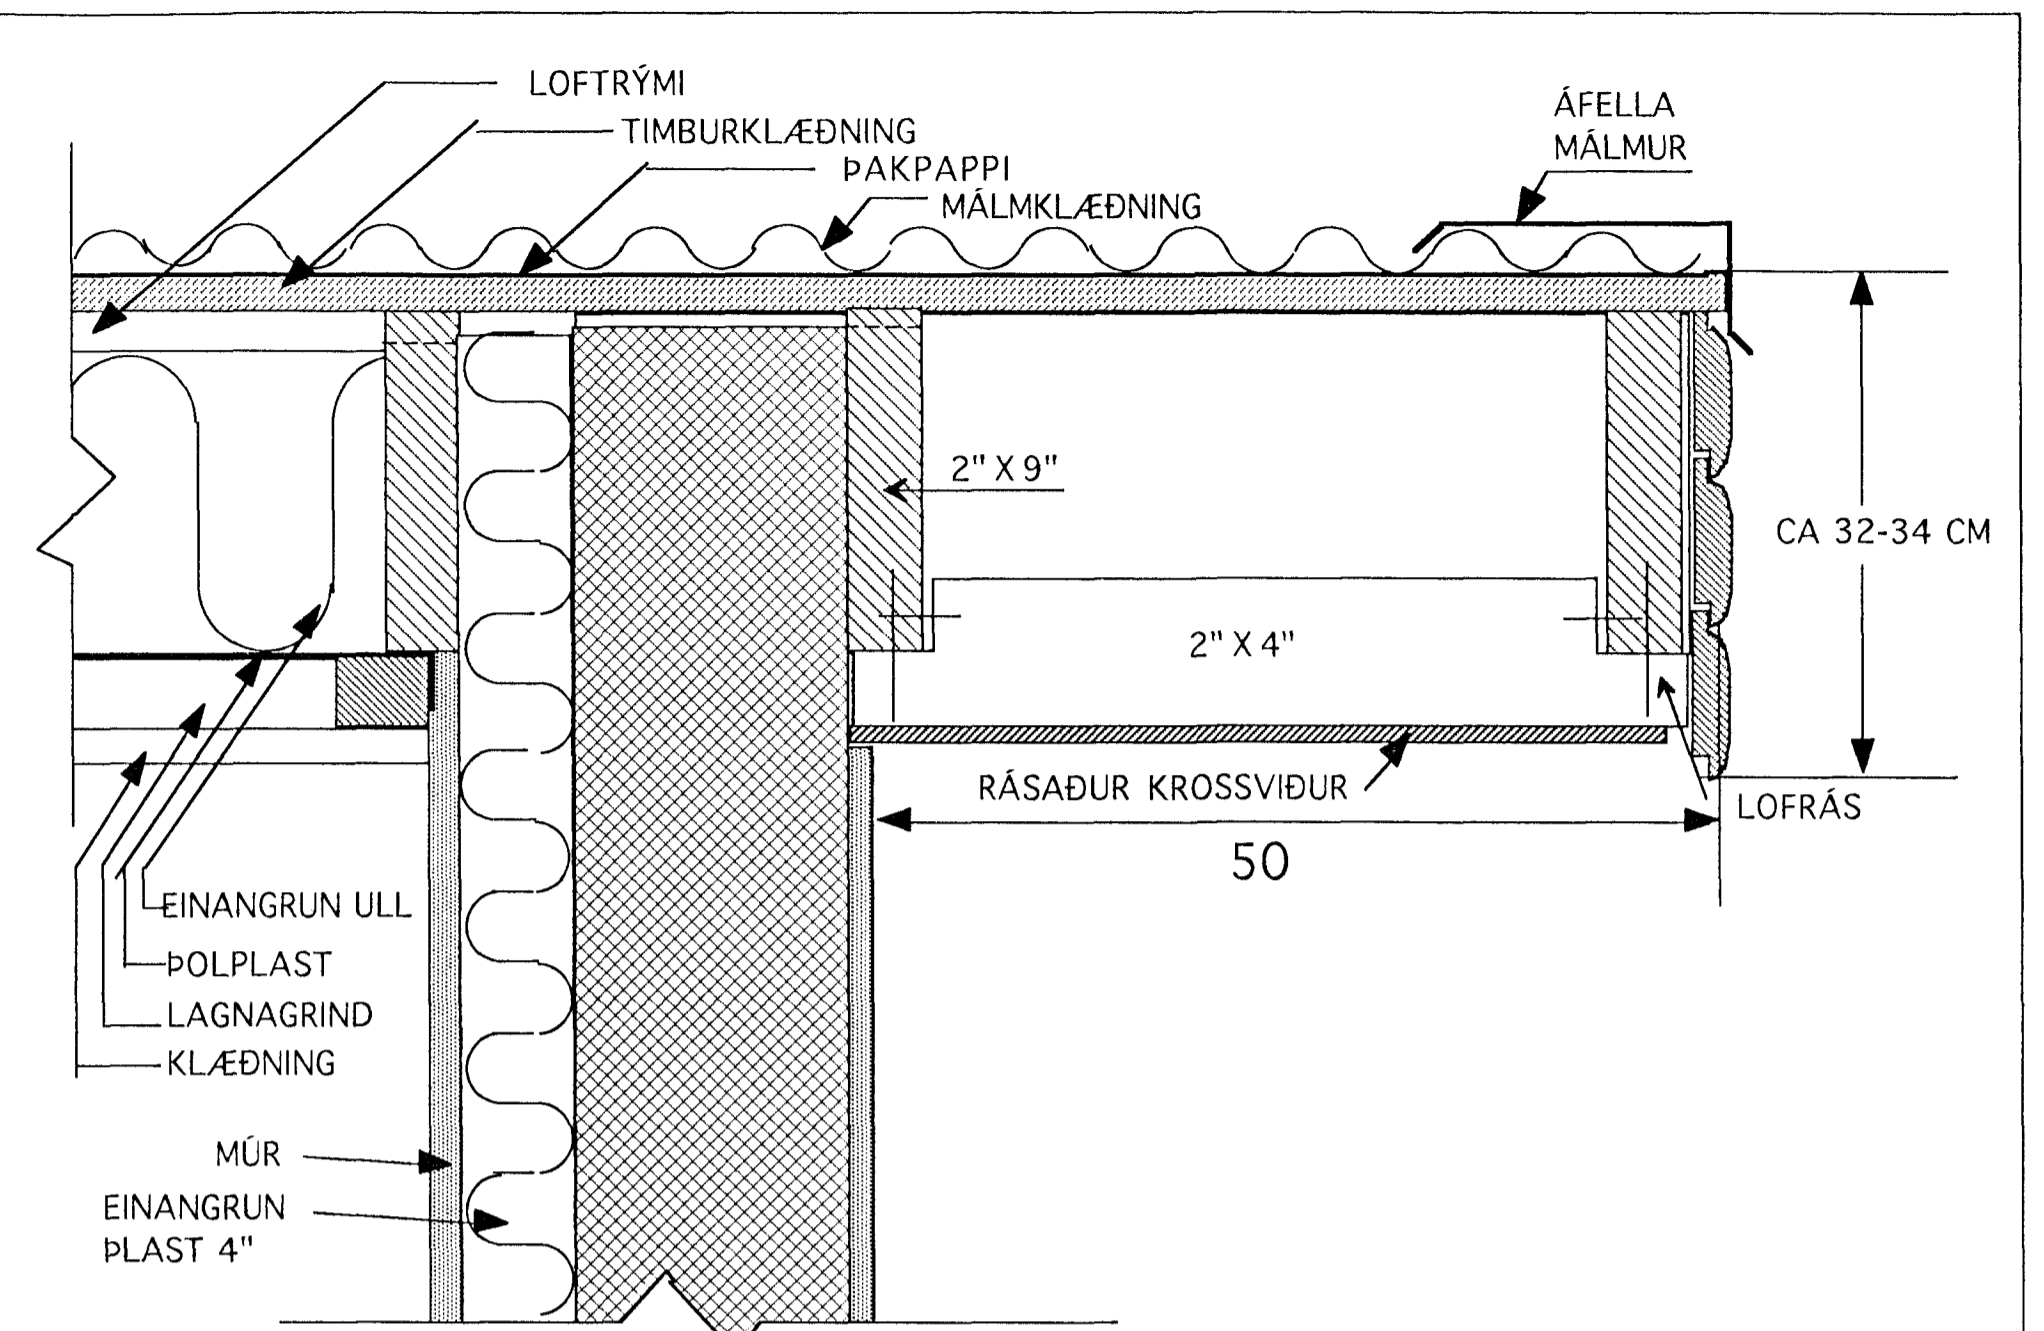

D-3 FRÁGANGUR ÞAKKANTS Í GAFL 1 : 5

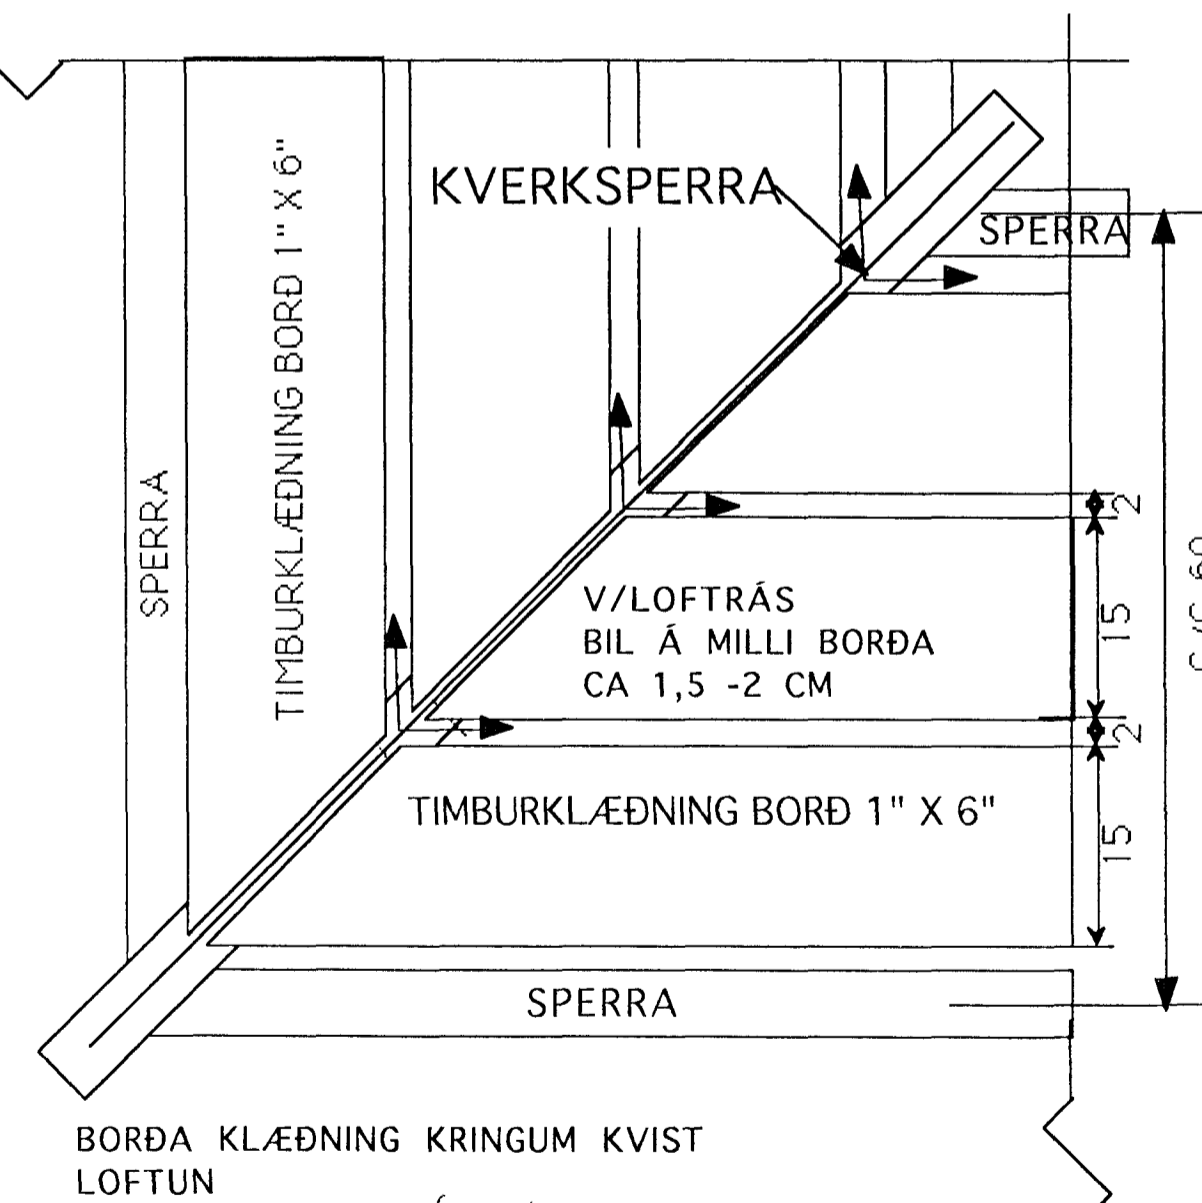

Byggingafulltrúi Hafnarfjarðar  
Algreitt þanr.  
14. NOV. 1998  
Sigurbjartur Halldórsson

<b>TEIKNISTOFAN</b> <b>KVARDI</b>	Verkefni ÞÖRSBERG 6 HAFNARFIRÐI	kvarði 1: 5	verk nr.
	Hesti DEILIMYNDIR ÞAKKANTUR	dags. NOV. 98"	týpa nr.
		hönnun G.G.	teikn. nr.
		teikn G.G.	V-7

Hringbraut 17, 220 Hafnarfirði s. 555-2020 FAX 555-2021