GRUNNMYND 1.HÆÐAR OG LOFT 1:50

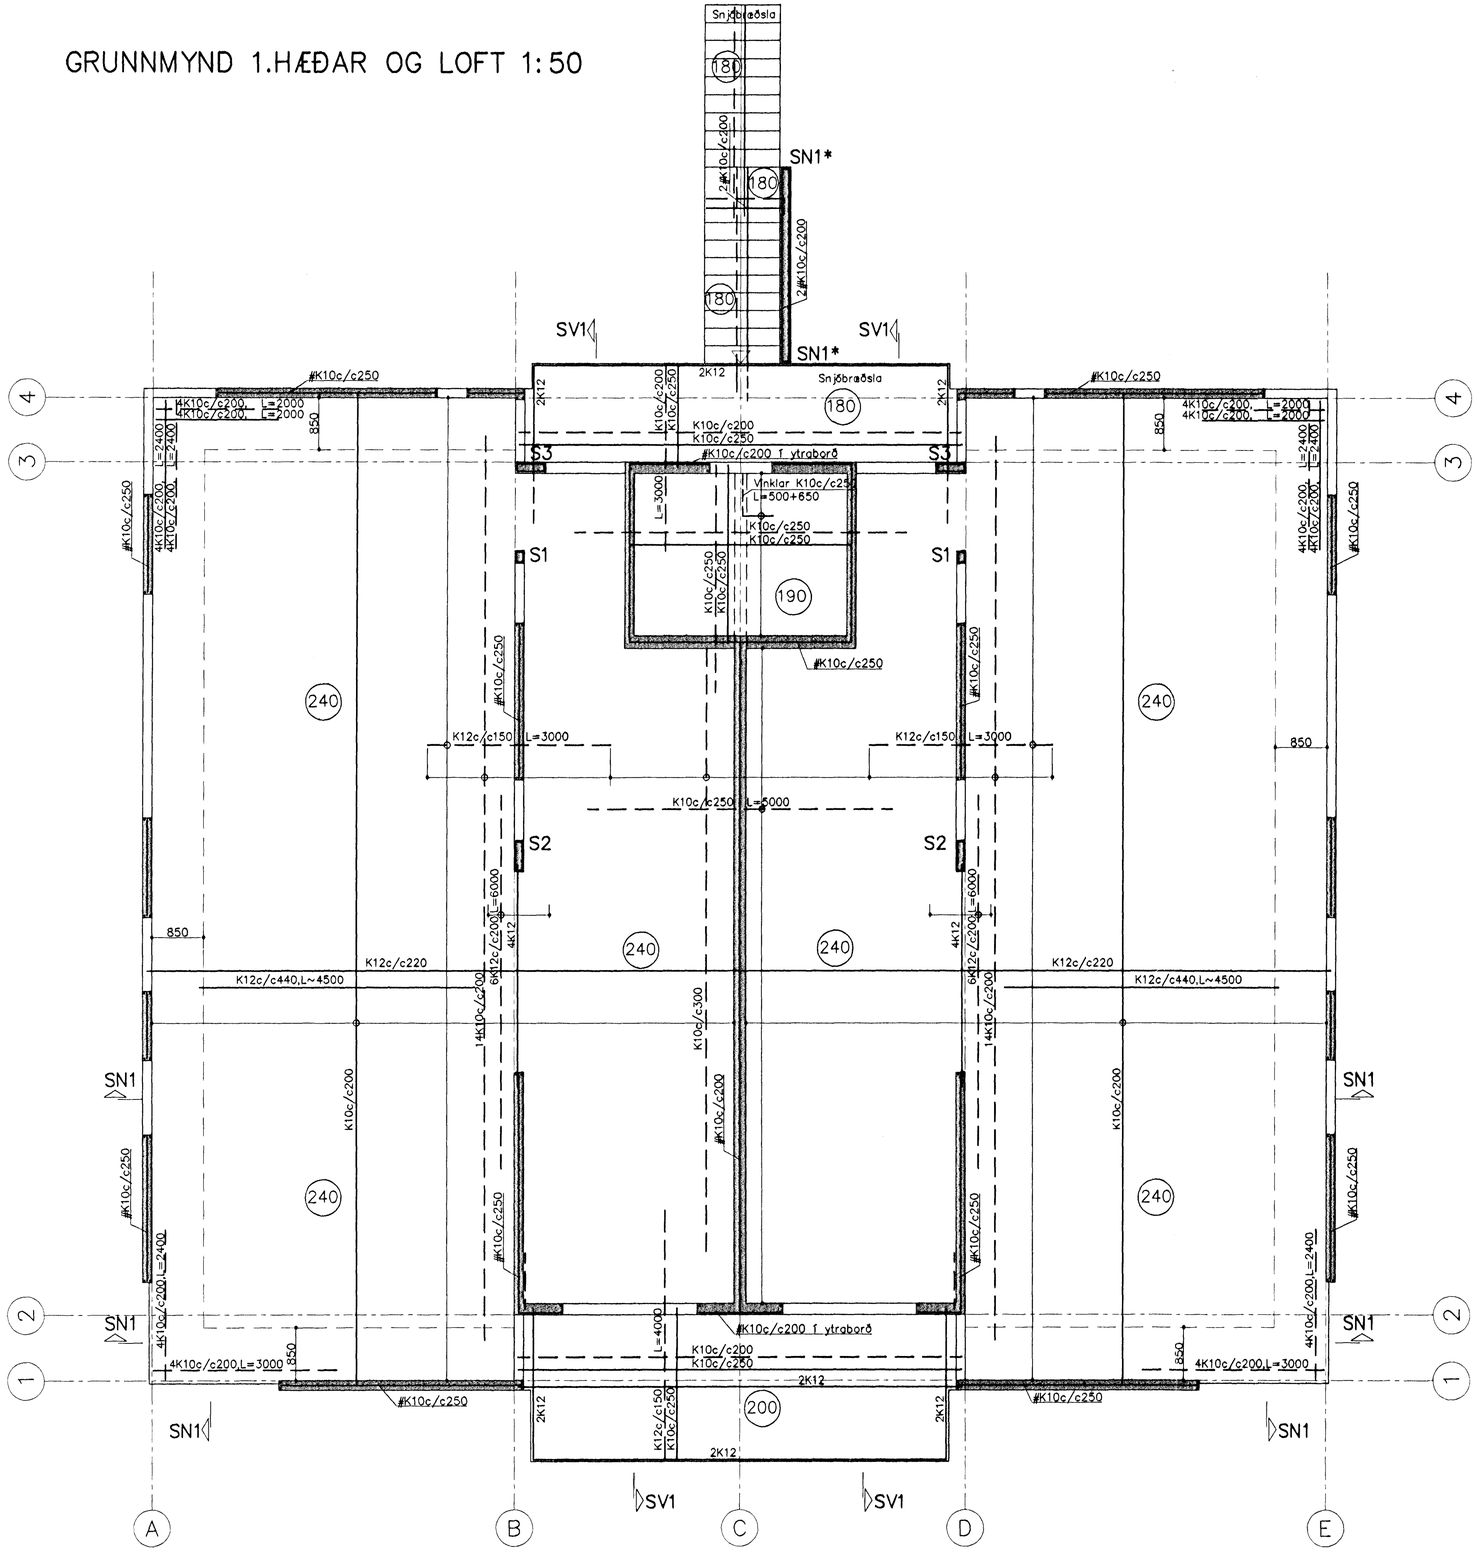

SN1 1:20

SN1* í vegg 180

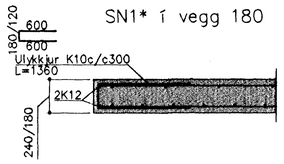

SV1 1:20

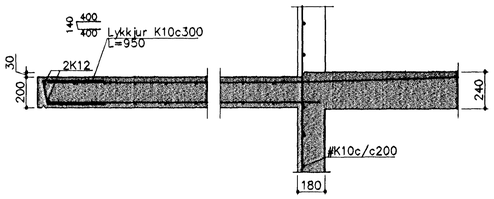

S1 1:20

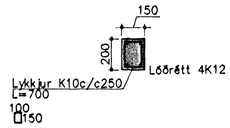

S2 1:20

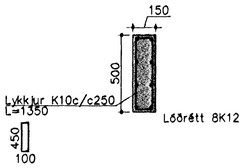

Hæðaskil 1:20

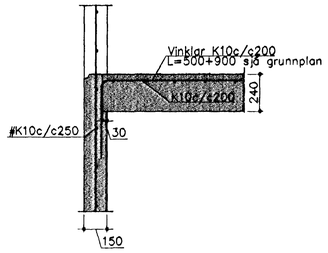

S3 1:20

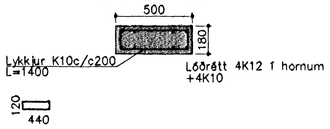

SN2 1:20

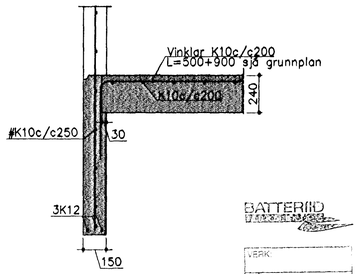

BATTERÍÐ

VERK:
MÖT: 9.05.2001
SAM:
SKÝRING:

Steypa S250.
Sement > 300 kg/m³, vatnssementstala (v/s) <0.55,
loftinnihald 5–6%, sigmál 80–100mm.
Steypa og steypustyrktarstál KS40 skv. ÍST–14/DS–411.

Steypuhula á járnum:	veggir úti	30mm
	veggir inni	20mm
	plötur úti	30mm
	plötur inni	15mm
	bitar	25mm

Meðfram dyrum, gluggum og opum komi 2K12, er nái minnst 600mm. Út fyrir brúnir opa.
Í innveggjum #K10c/c250, í útveggjum í ytri brún #K10c/c200
A: merkir 2#k10c/c500, L=1500mm, í efri og neðri brún plötuna
Hönnun og framkvæmd verksins skal vera í samræmi við í gildi verkl. þar gildandi staðla og reglugerðir.

14 MAI 2001
Byggingarfulltrúinn í Hafnarfirði
Ólafur Ingi Ólafsson Halldórsson

Breytingar		
Nr.	Dags.	Nafn

ÞRASTARÁS 10, HAFNARFJ.

Verkfræðistofa brúinn & Benedikt
Laugavegi 178, 105 Rvk.
Sími: 553 1770, 568 7775, Fax: 568-7701
Netfang: post@islandia.is

Burðarvirki veggir og loft
1.hæðar

H 1:50 | T 1:50 | S	
M 1:50/20	
Nr. B101	
Dags. jan'01	
080149-3609	

9/5 04 [illegible]

D:\Teikn\A4-trastaras10-12\trastaras_10\burdur1-2.h.dwg Mon May 07 11:33:16 2001