




GRUNNMYND ÞAKS 1:50

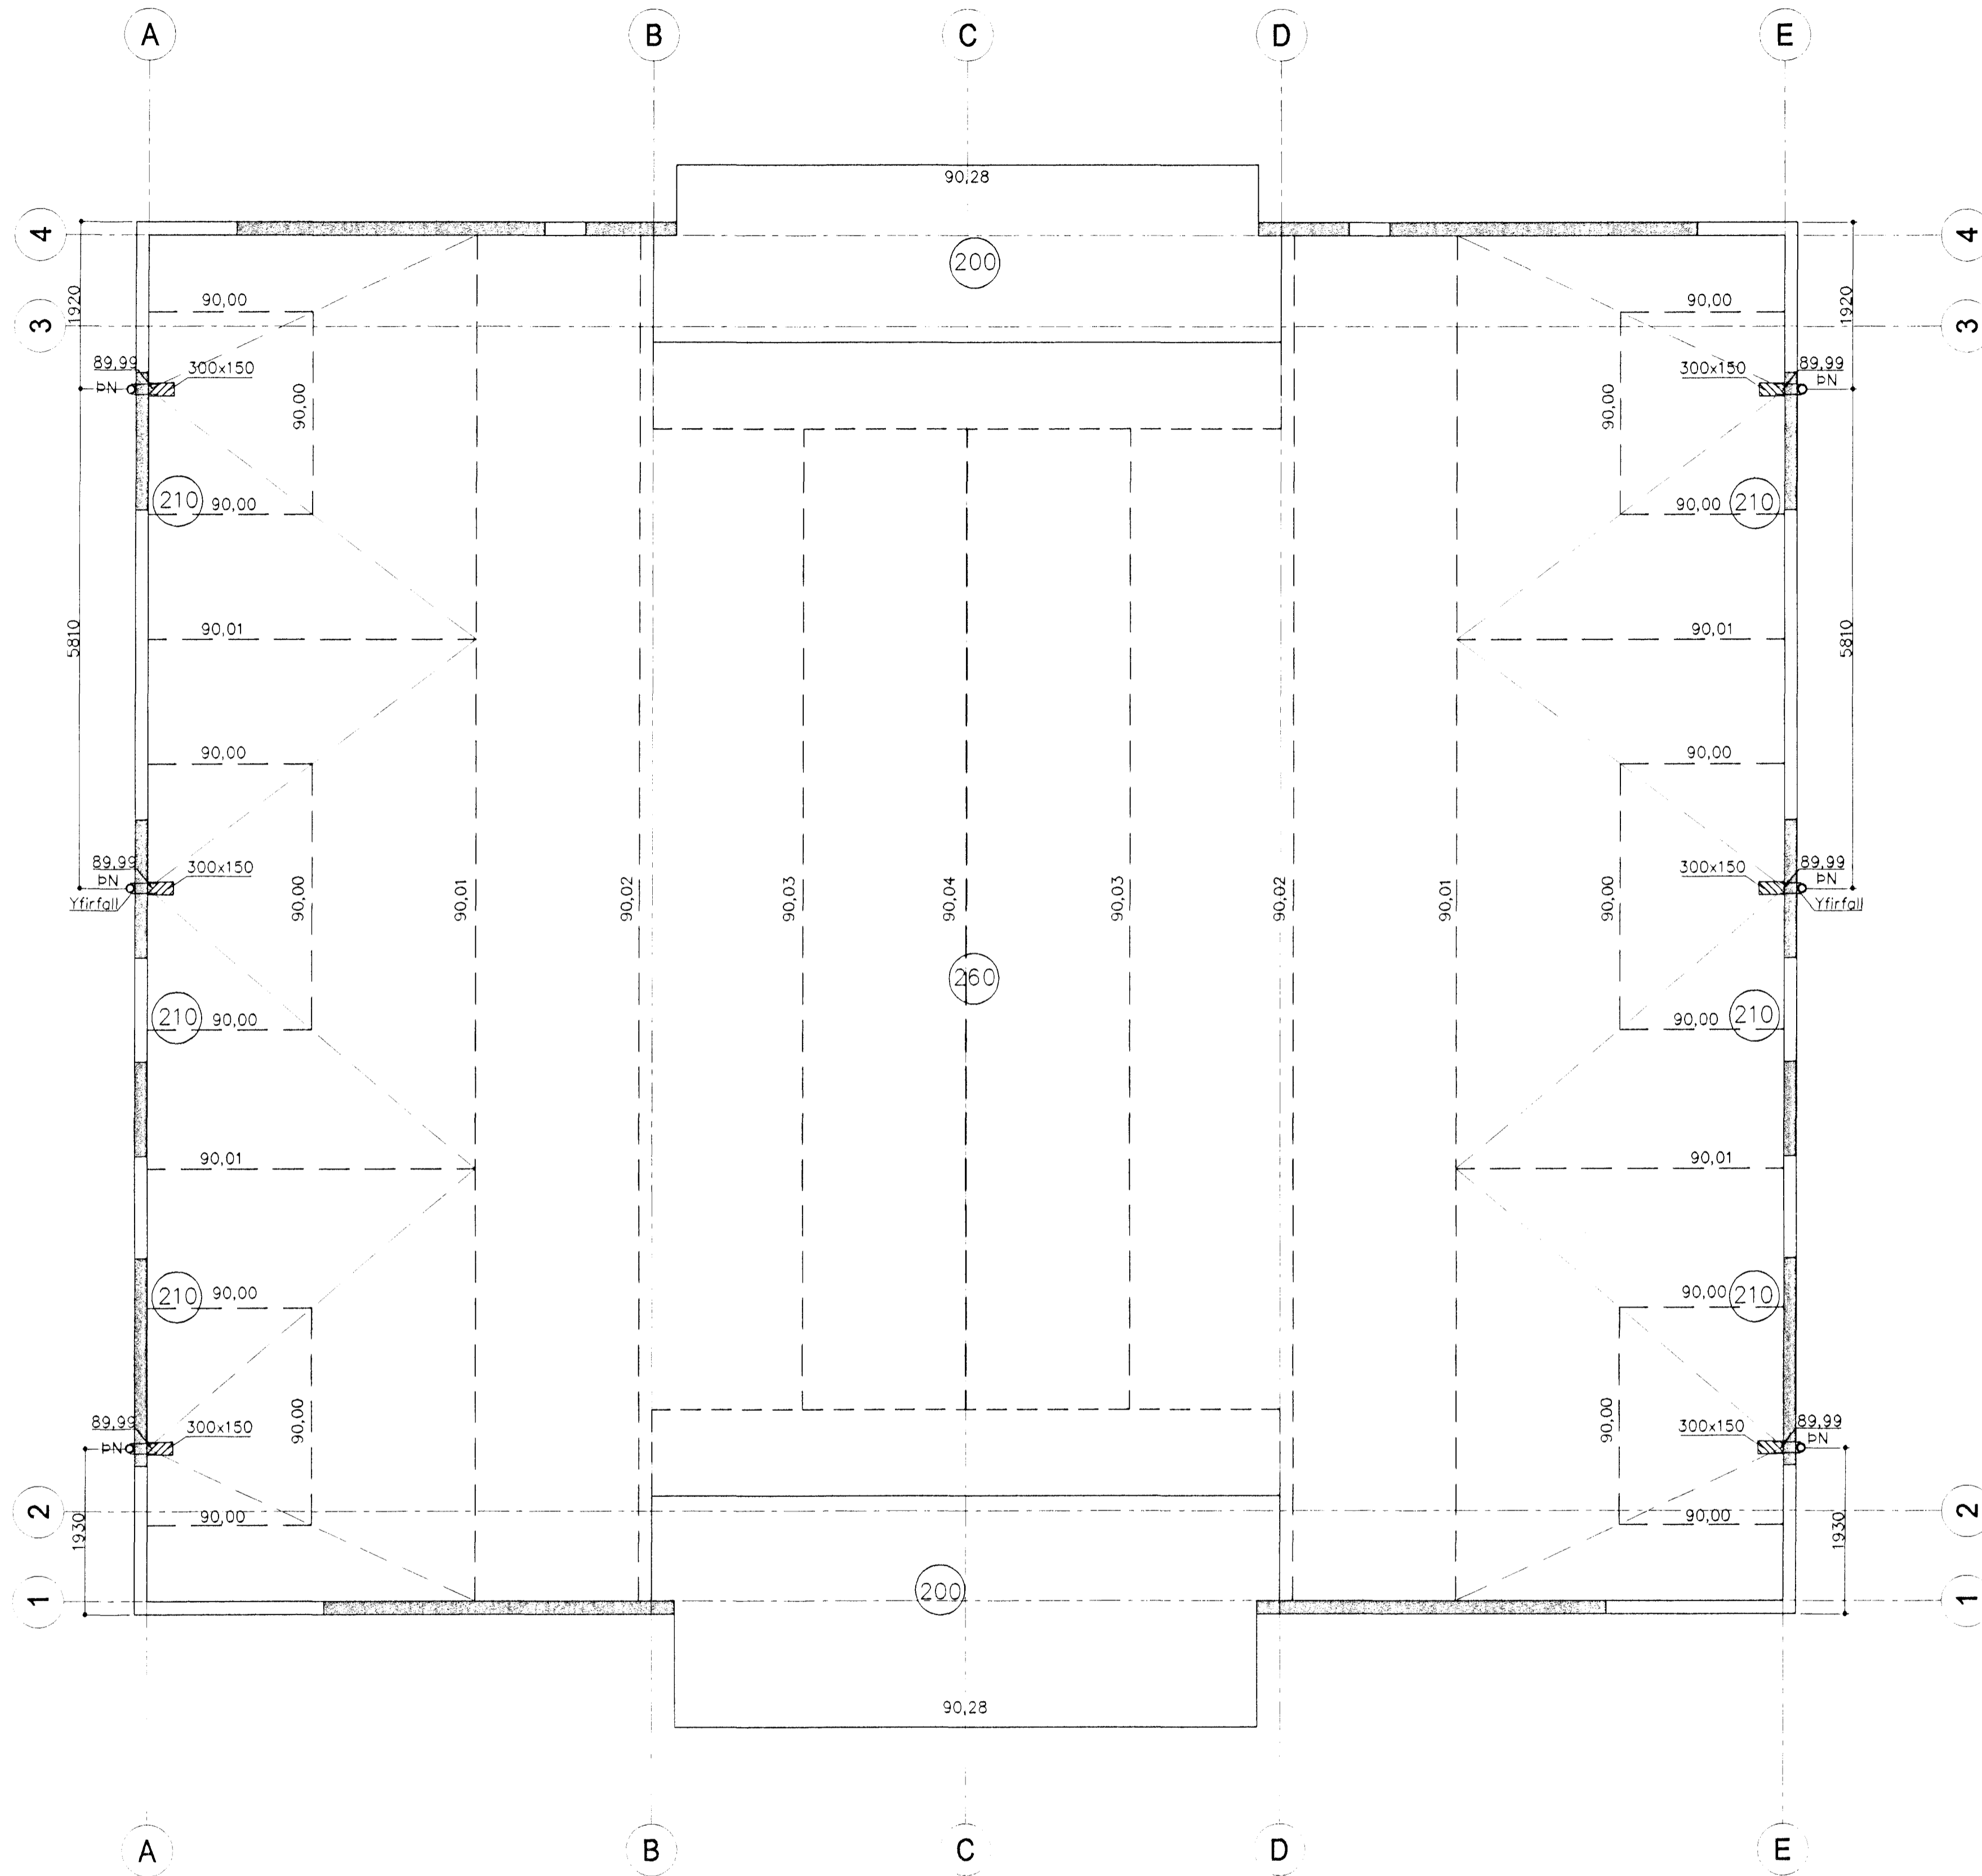


Snið í skyggni 1:20

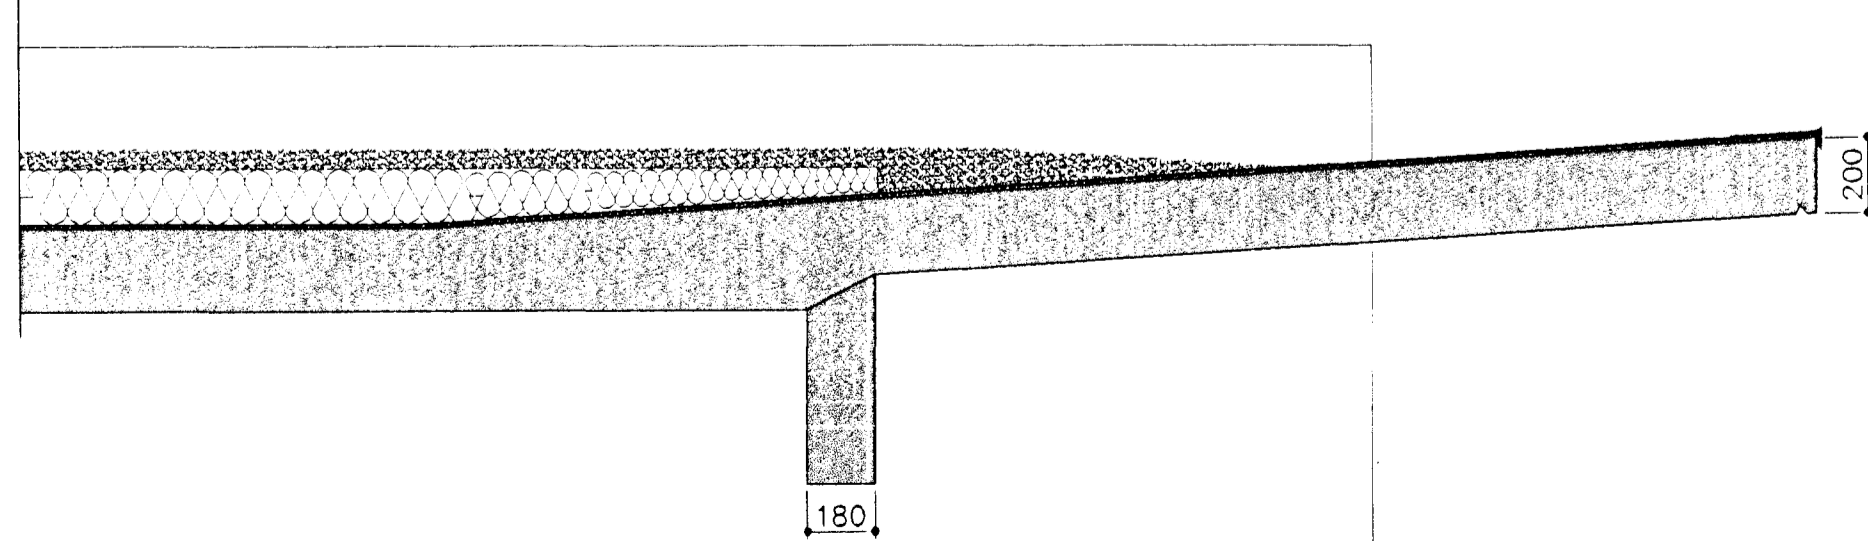


SNÍÐ F 1:5

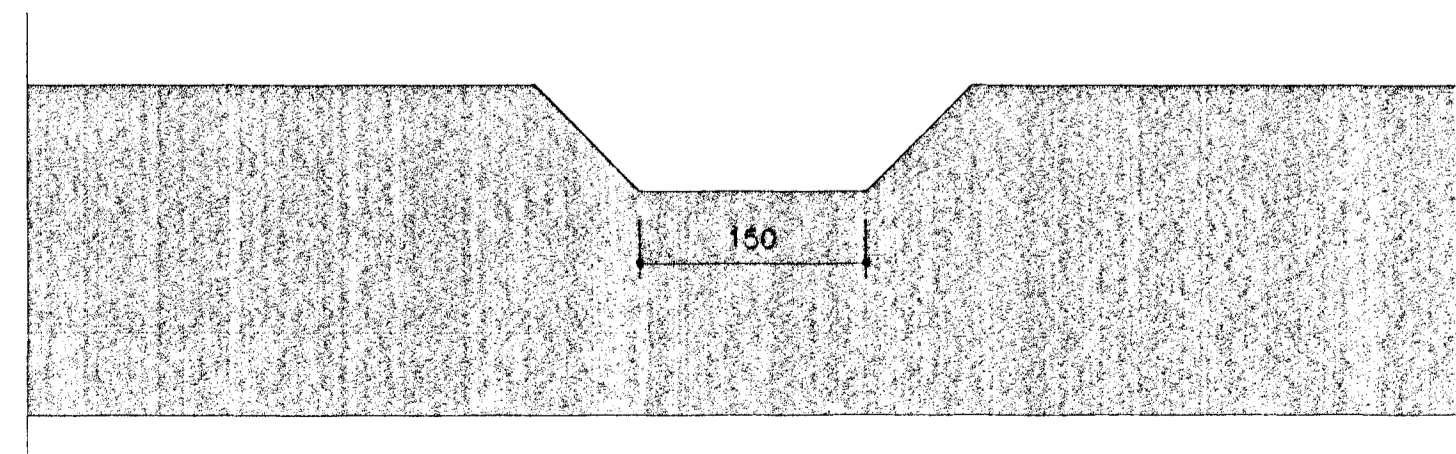

SNÍÐ Í ÞN 1:5

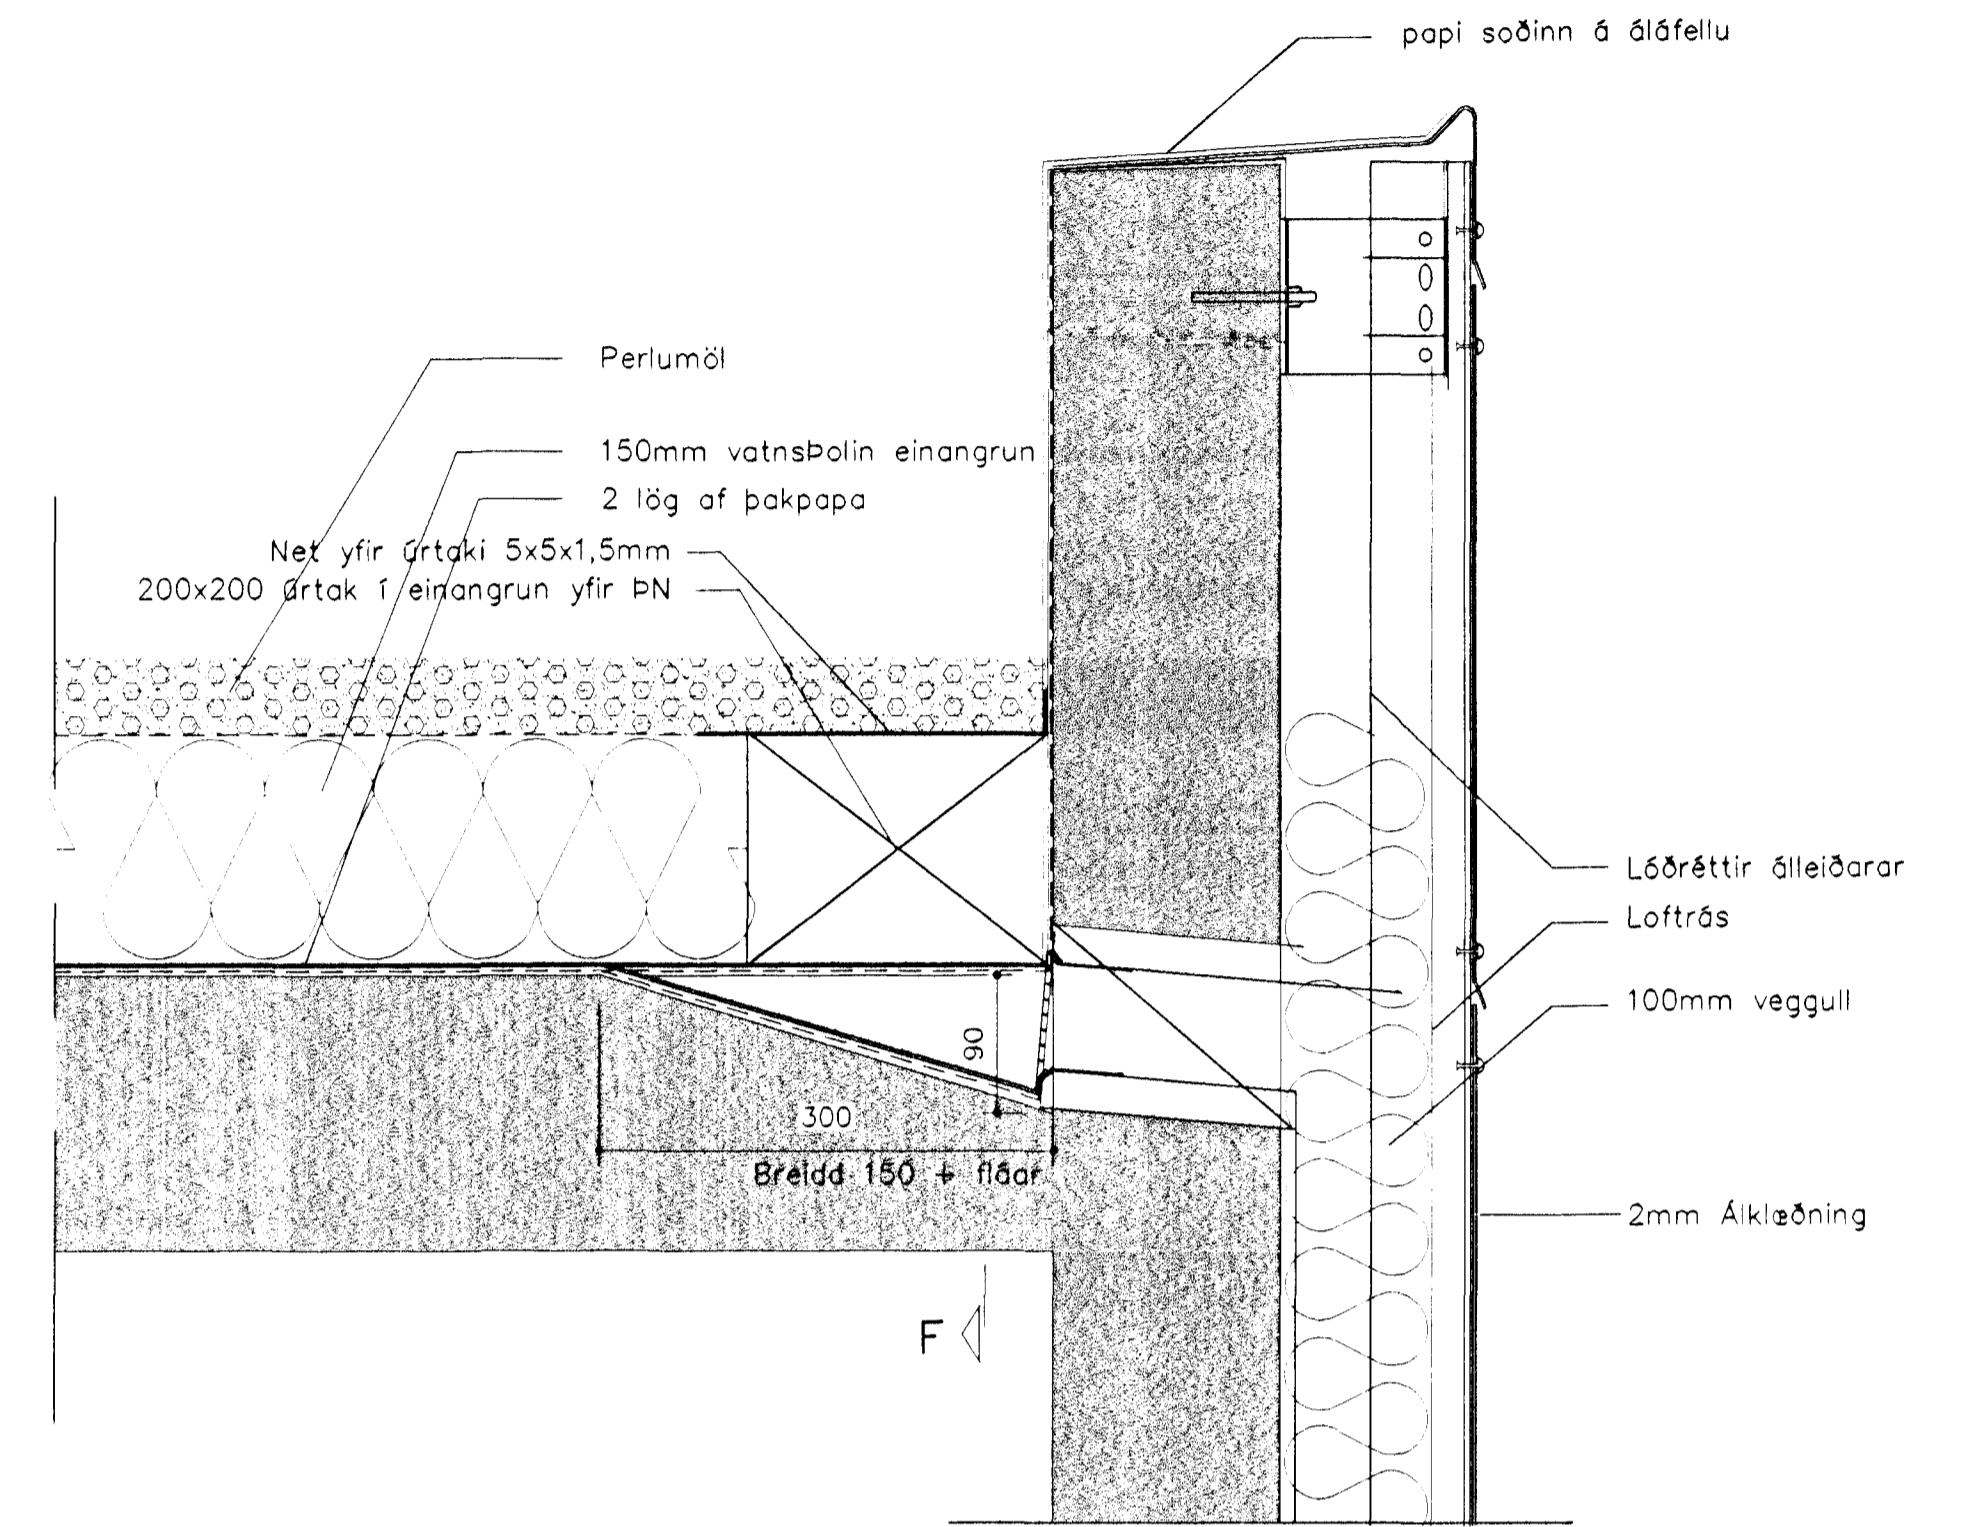

SNÍÐ Í YFIRFALL 1:5

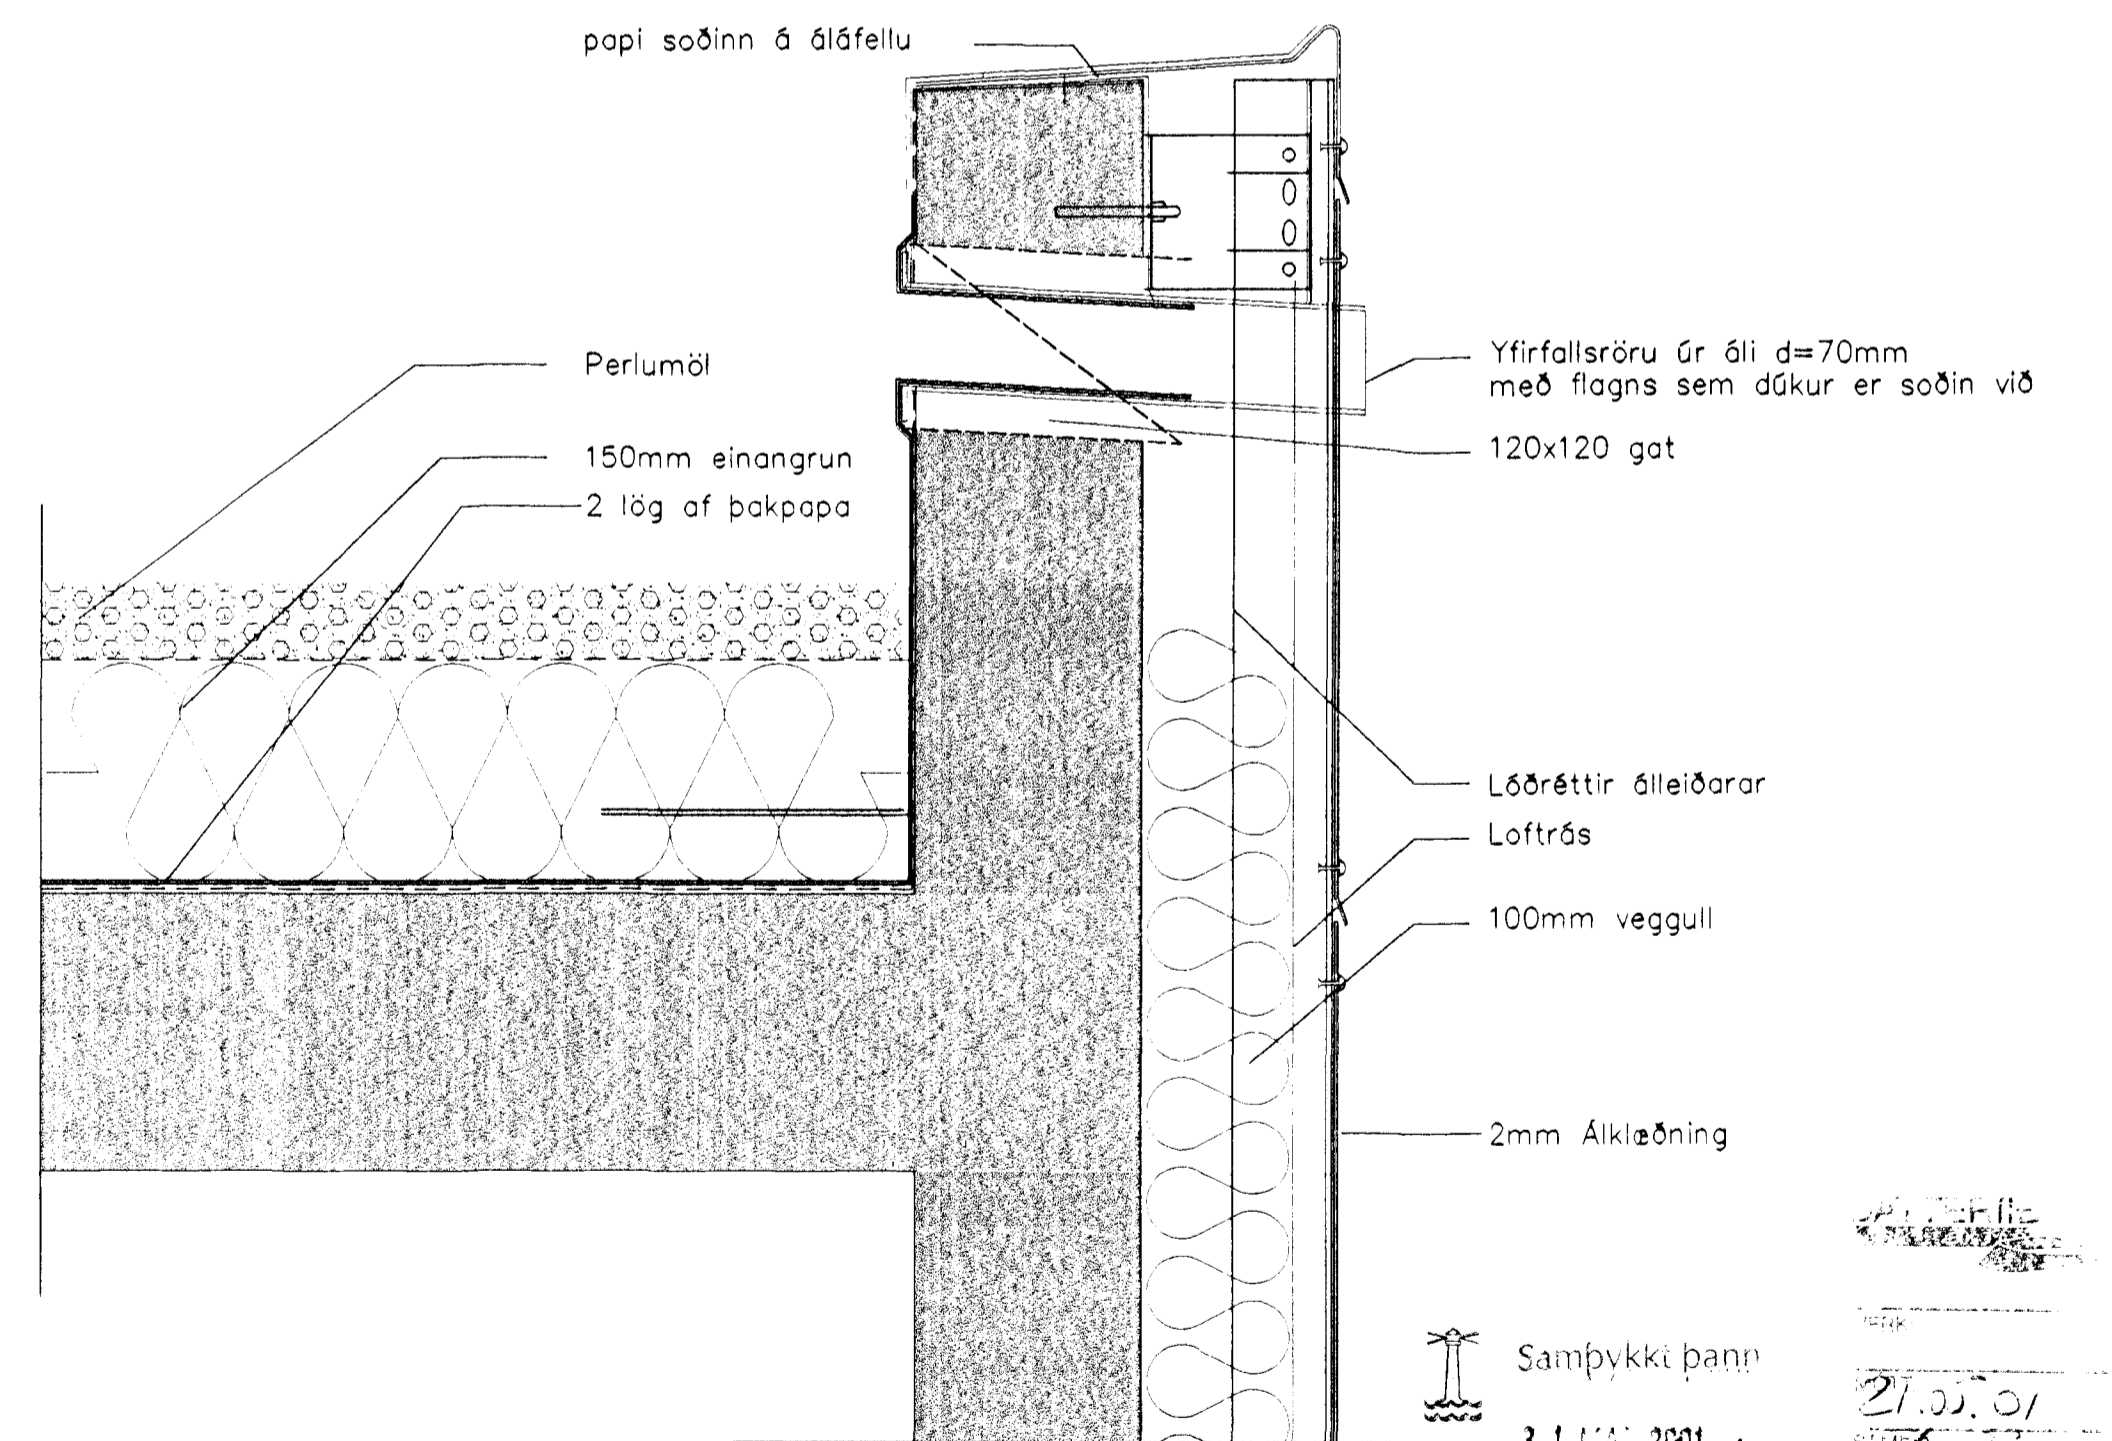

Samþykki þann
 31.05.01
 Byggingafulltrú
 F.h. Sigurbjartur Halldórsson

Plötubýkk200-260 merkt XXX
 EINANGRUN Sjá TEIÞA Á NR12.

Breytingar			PRASTARÁS 10, HAFNARFJ.	
Nr.	Dags.	Nafn		
1	21.05.01	BS	Verkfræðistofa þráinn & Benedikt	HBS TBS S
			Laugavegi 178, 105 Rvk.	M 1:50/8
			Sími: 553 1770, 588 7775, Fax: 588-7701	Nr. B301
			Netfang: post@islandia.is	Dags. ma'01
			Hæðarlega þaks YF og þN	080149-3609

Klæðning utanhús á sniðum

21.05.01