GRUNNMYND 1:50

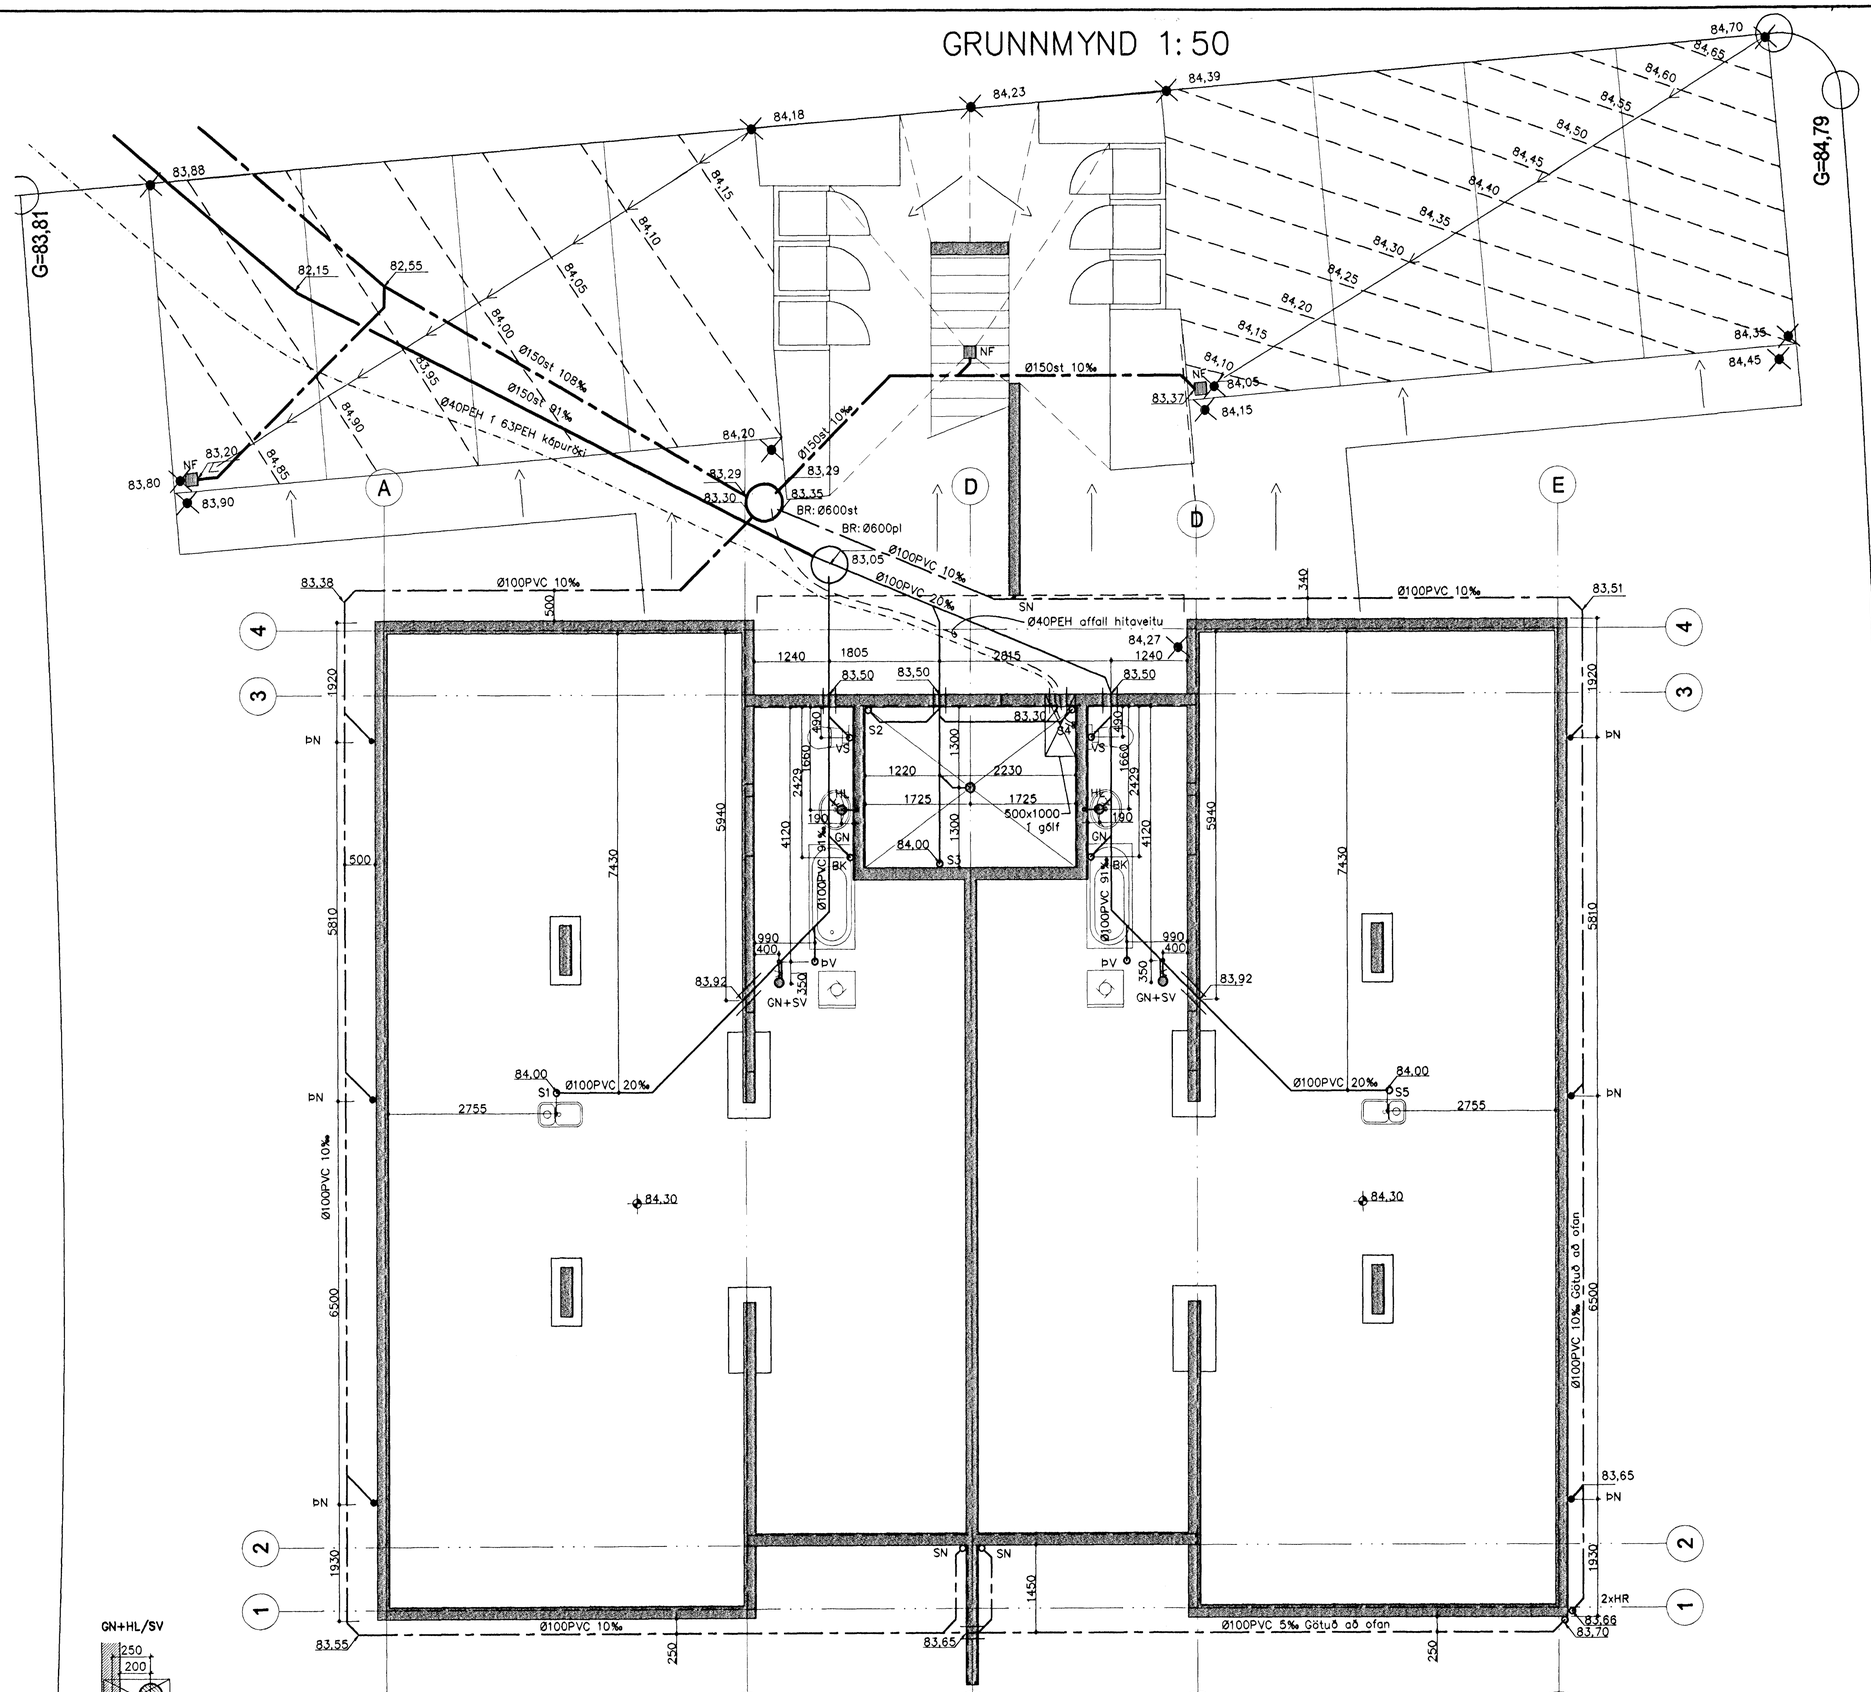

AFSTÖÐUMYND 1:500

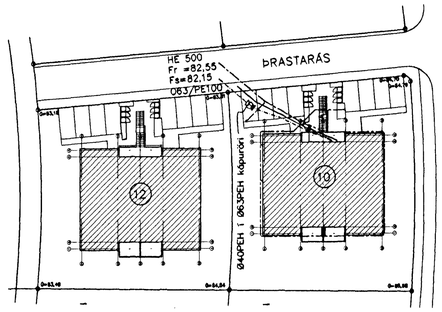

BATTERIÐ

VERK:
MÖT: 29 05 2001
SAM:
SKÝRING:

Allt efni í frárennslislagnir skal vera vottað af Rannsóknarstofnun Byggingariðnaðarins í samræmi við byggingarreglugerð og gildandi staðla.

Frárennslislagnir eru hannaðar samkv. ÍST68 '85 og lagðar í jörðu samkv. ÍST 65 '75.

Uppgefnir kótar eru botnkótar röra,

Stokkar fyrir lagnir, (300x300) neðri brún skal vera 10cm undir uppgefnum botnkótar röra.

Samþykkt þann 14 MAI 2001

Byggingarfulltrúinn í Reykjavík
Borgarbjartur Einarsson

Breytingar		
Nr.	Dags.	Nafn

ÞRASTARÁS 10 HÁFJ.

Verkfræðistofa þráinn & Benedikt
Laugavegi 178, 105 Rvk.
Sími: 553 1770, 568 7775, Fax: 568-7701
Netfang: post@islandia.is

Lagnir í Jörð

H BS	T BD	S
M 1:50/500	
Nr. PJ01	
Dags. Mai 01'	
080149-3609	

Frárennslislagnir
Frárennsli steypa
Regnvatn plast
Regnvatn steypa
Jarðvatnslögn plast
Jarðvatnslögn steypa
Kaldavatnsheimæð

BK: Baðkar
ST: Steypibað
GN: Gólfniðurfall
HL: Handlaug
EV: Eldhúsvaskur
Up: UppÞvottavél

SV: Skolvaskur
þS: þvagskál
þV: þvottavél
VS: Vatnssalerni
GN: Gólfniðurfall
þN: þakniðurfall

SN: Svalaniðurfall
GK: Gólfkóti
SA: Auka fallstammi.
S1: Fallstammi & nr.
BR: Brunnur
NB: Niðurfallsbrunnur
HR: Hreinsistútur