


0032-g1

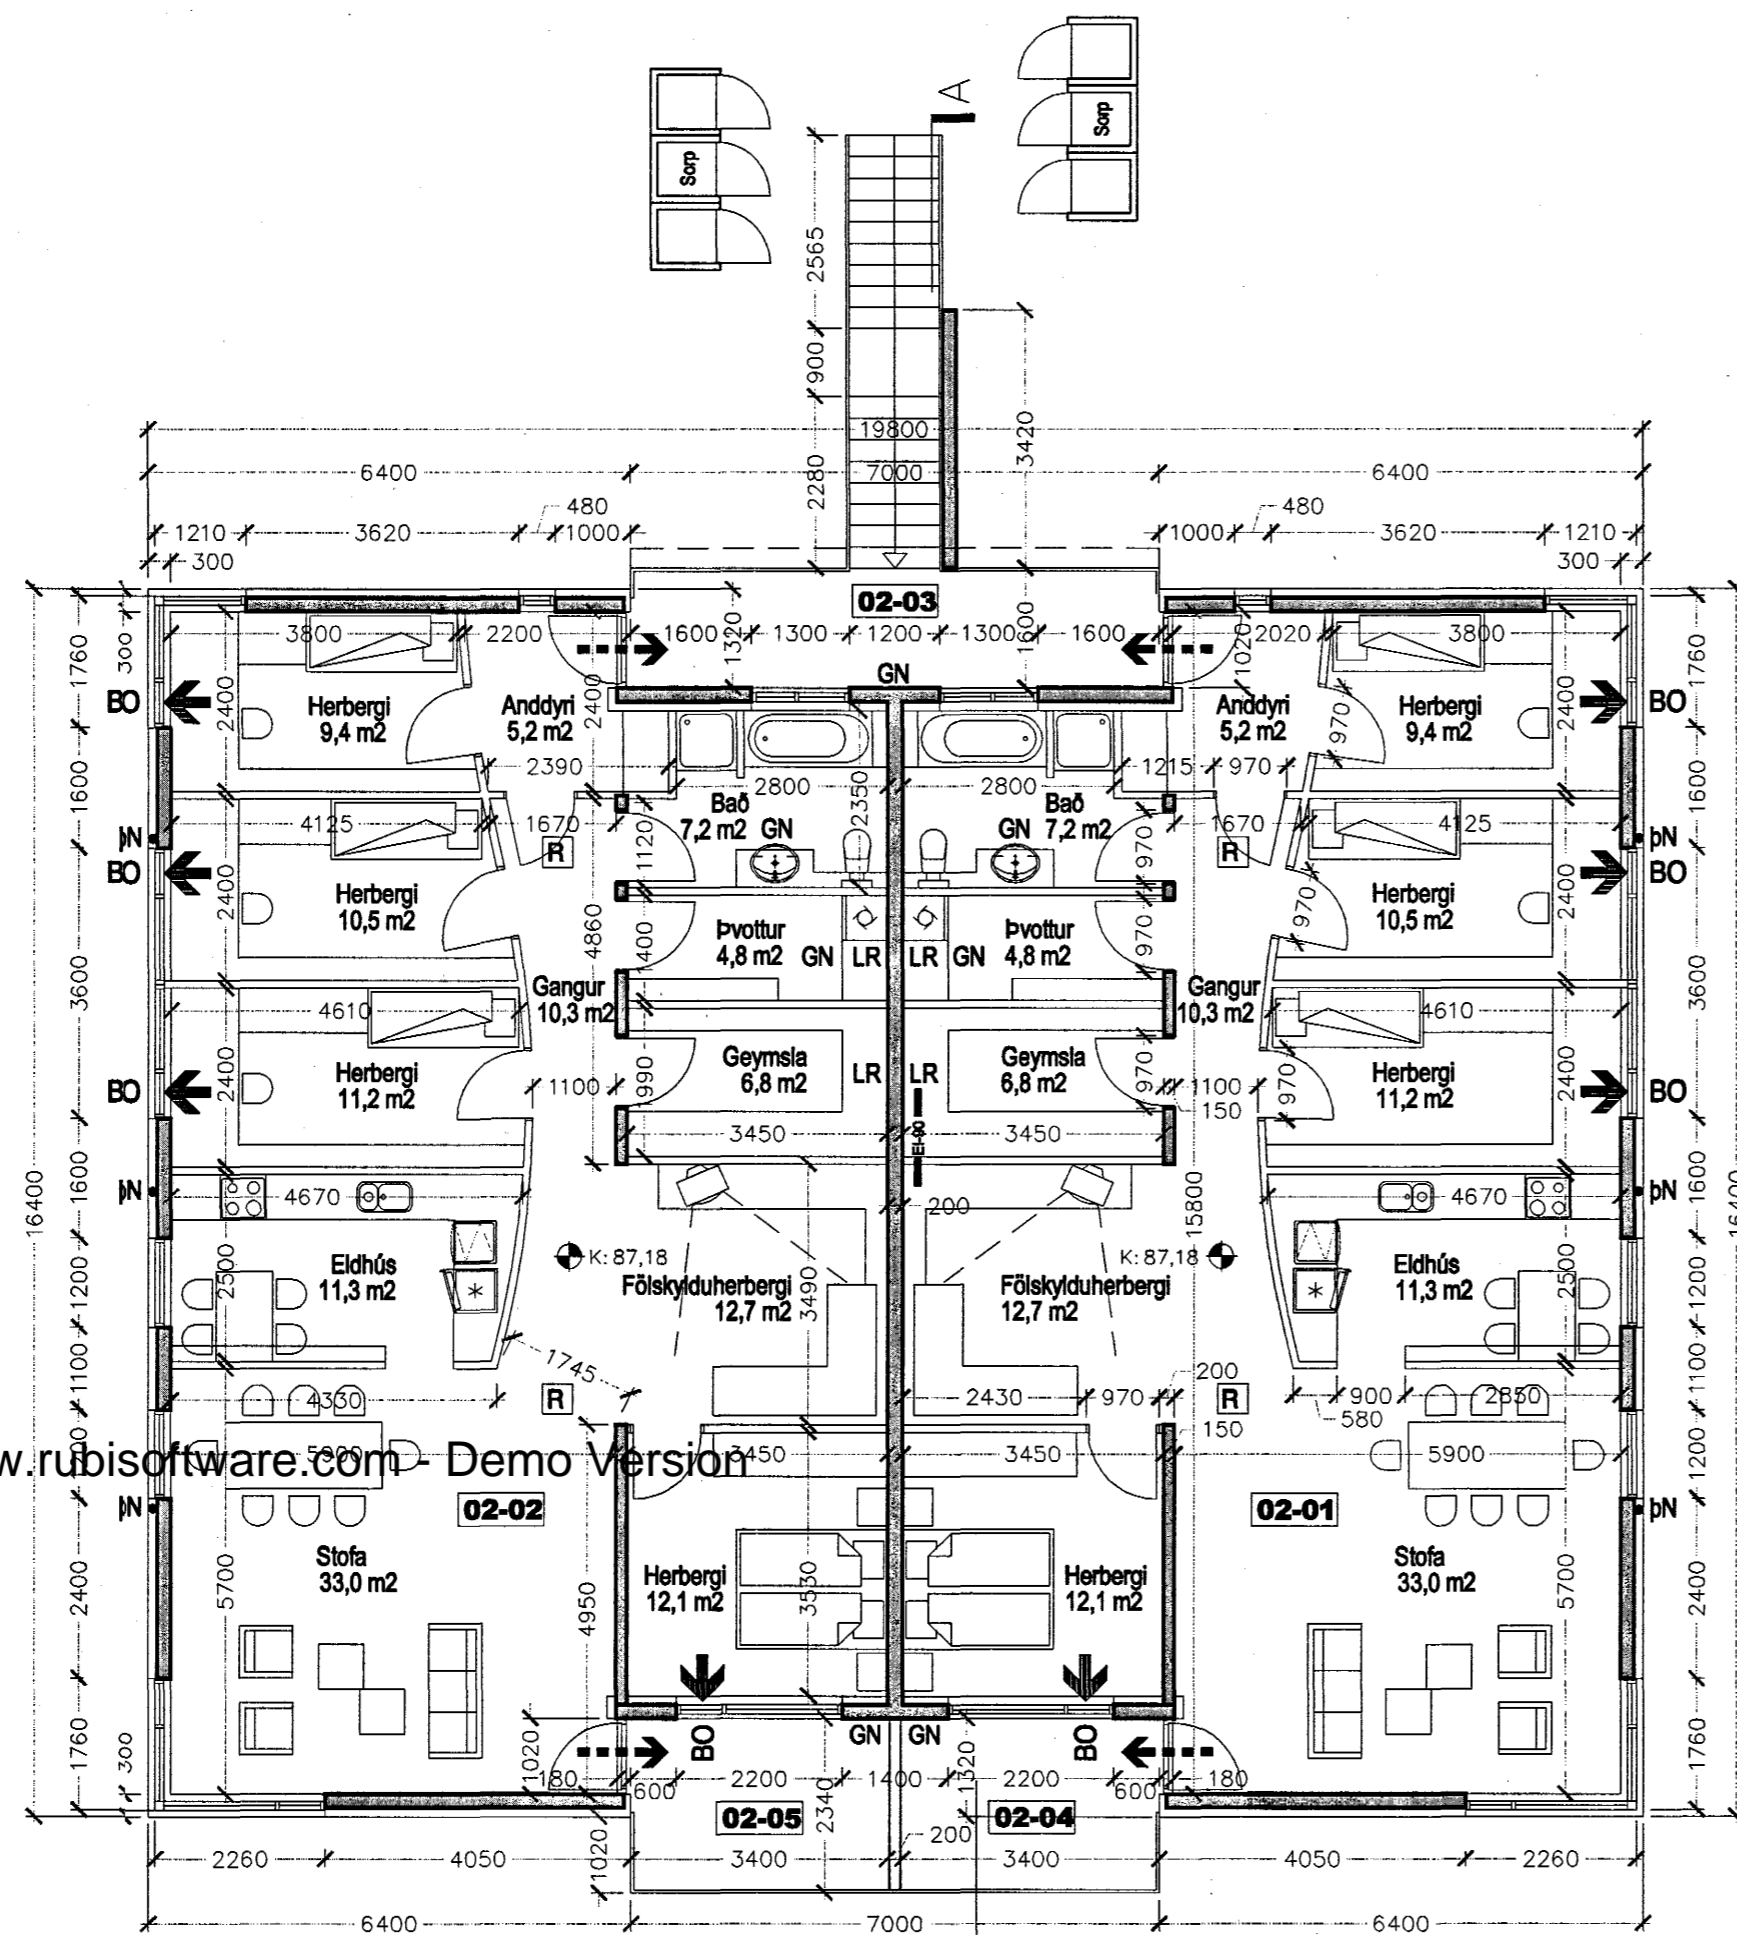

GRUNNMYND 2. HÆÐAR mkv. 1:100

BRUNATÁKN:

- ➔ BO Björgunarlopp
 - ➔ Rymingarleið við útgang
 - Veggir með merktri brunamótstöðu
 - R Reykskynjari
- ATH. Steypuvirki/burðarvirki verða hönnuð með a.m.k. R80 brunamótstöðu

SKÝRINGAR:

- LR: Lofttræst rými
- GN: Gólfniðurfall
- ÞN: Þakniðurfall
- RV: Inntak Rafveitu
- HV: Inntak Hitaveitu
- VV: Inntak vatnsveitu
- S: Inntak síma
- ☉: Reiknuð hæð á yfirborði gófa

Snjóbræðslulagnir verða innsteyptar í stiga og svalir við aðalinnangang

Heildarleiðnitap byggingar verður innan marka Byggingareglugerðar.
Hámark U-gildi byggingarhluta verður í samræmi við töflu í gr. 180.3 í Byggingareglugerð.

tifftopdf - www.rubissoftware.com - Demo Version

UPPBYGGING ÞAKS:
STADSTEYPT ÞAKPLATA
VATNSHALLI AÐ ÞAKNIÐURFÖLLUM: Min.1:50
2 LÖG AF ÞAKPAPPA-SÖÐINN Á SAMSEYKTUM
OG VIÐ ÁFELLUR Á ÚTBRÚNUM
VATNSHELD EINANGRUN / FILT
U-GILDI ≥ 0,20
Ca. 100mm STEINFARG

UPPBYGGING SKYGGNA:
STADSTEYPT PLATA MEB DROPARAUF Á UNDIRFLETI
VATNSHALLI AÐ ÞAKI: Min.1:50
2 LÖG AF ÞAKPAPPA-SÖÐINN Á SAMSEYKTUM OG VIÐ
ÁFELLUR Á ÚTBRÚNUM

GLUGGARHURDIR:
GLUGGA- OG HURÐAKARMAR ERU ÚR TRÉ MED
ÁLKÁPU AÐ ÚTANVERÐU Í DÖKKGRÁUM LIT
U-GILDI HURÐA ≥ 3,0
U-GILDI GLUGGA ≥ 2,0

SVALIR/STIGI:
SVAGÓLF OG STIGI ERU STADSTEYPT MED
INNSTEYPTUM SNJÓBRÆÐSLULÖGNUM
HANDRÍÐ ÚR STÁLGRIND ÁKLÆDDRI
DÖKKGRÁRRI 2mm ÁLKLEÐNINGU
UPPSTIGI: 158mm
FRAMSTIGI: 285mm
INNSTIGI: 40mm

SNEIÐING AA 1:100

GÓLF:
GÓLFENI
STADSTEYPT PLATA
75mm EINANGRUN
U-GILDI ≥ 0,30

LOFT:
SANDSPÖRTLUB OG MÁLUE
GÓLF:
GÓLFENI
STADSTEYPT PLATA
LÉTTIR INNVEGGIR:
13mm GÍPSPLATA
70mm BLIKKSTÖÐIR
50mm STEINULL
13mm GÍPSPLATA

ÚTVEGGIR - ALMENNT
180mm STADSTEYPTUR ÚTVEGGUR
FESTIVINKLAR BOLTABIR Á STEYPTAN VEGG
100 mm STEINULLARVEGGPLATA
LÖÐRÉTTIR L- OG T- LEIÐARAR C/C 400mm
FESTIR Á FESTIVINKLA
LOFTBIL ≥ 20mm
2mm ÁLKLEÐNING MED EFTIRFARANDI LIT:
HVÍTUM Á LIGGIANDI KLÆÐNINGU OG
DÖKKGRÁUM Á STANDANDI KLÆÐN.
U-GILDI ≥ 0,40

ÚTVEGGIR - INNDRAGNIR
MÁLNING/PÚSSNING
100 mm EINANGRUN
180mm STADSTEYPTUR ÚTVEGGUR
MÁLADUR AÐ ÚTANVERÐU Í RÚSTRAUÐUM LIT
U-GILDI ≥ 0,40

AÐALUPPDRÁTTUR

MÓTÁS

BATTERIÐ
ARKITEKTAR

kt: 521291-1259
Trönuhrauni 1
220 Hafnarfirði
Sími: 54 54 700
Fax: 54 54 701

Netfang: batteri@arkitekt.is
Jón Ólafur Ólafsson FAÍ FSSA
kt: 090658-4099
Sigurður Einarsson FAÍ FSSA
kt: 110457-2789

ÞRASTARÁS 10
St.gr. 97200100

GRUNNMYND 2.HÆÐAR
OG SNEIÐING A-A

MKV: 1:100 DAGS: 22.11.2000
TEIKNÖÐ: j.ben TÖLVUSKRÁ: (99)2.02.dwg
HANNAÐ:

0032 (99)2.03

©BATTERIÐ EHF
ÖLL AFNOT OG AFRITUN TEIKNINGAR, AÐ HLUTA
EÐA Í HEILD, ER HÁÐ SKRIFLEGU LEYFI HÖFUNDA