


# ÞRASTARÁS 11 HAFNARFIRÐI.




Samþykkt þann

16 MARS 2001


Byggingafultrúinn í Hafnarfirði  
Erlendur Hjálmarsson

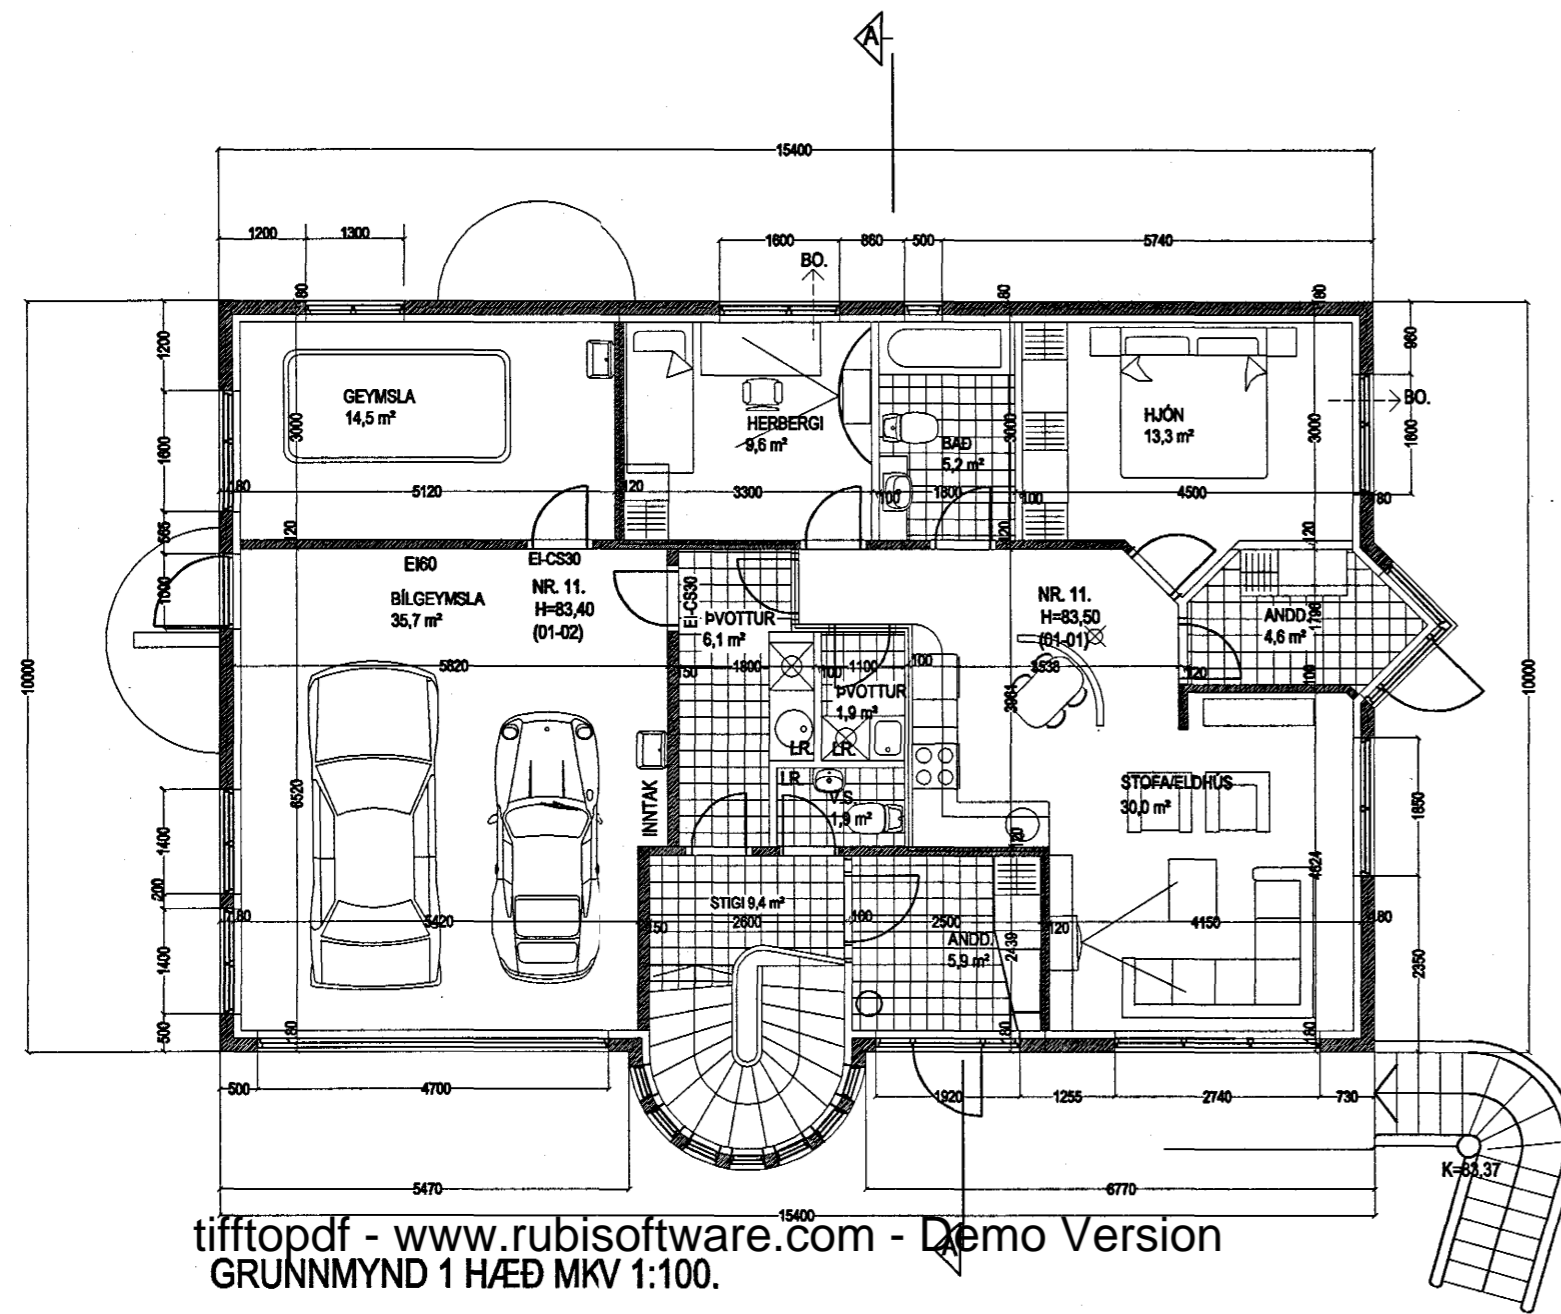


tifftopdf - www.rubissoftware.com - Demo Version  
GRUNNMYND 1 HÆÐ MKV 1:100.

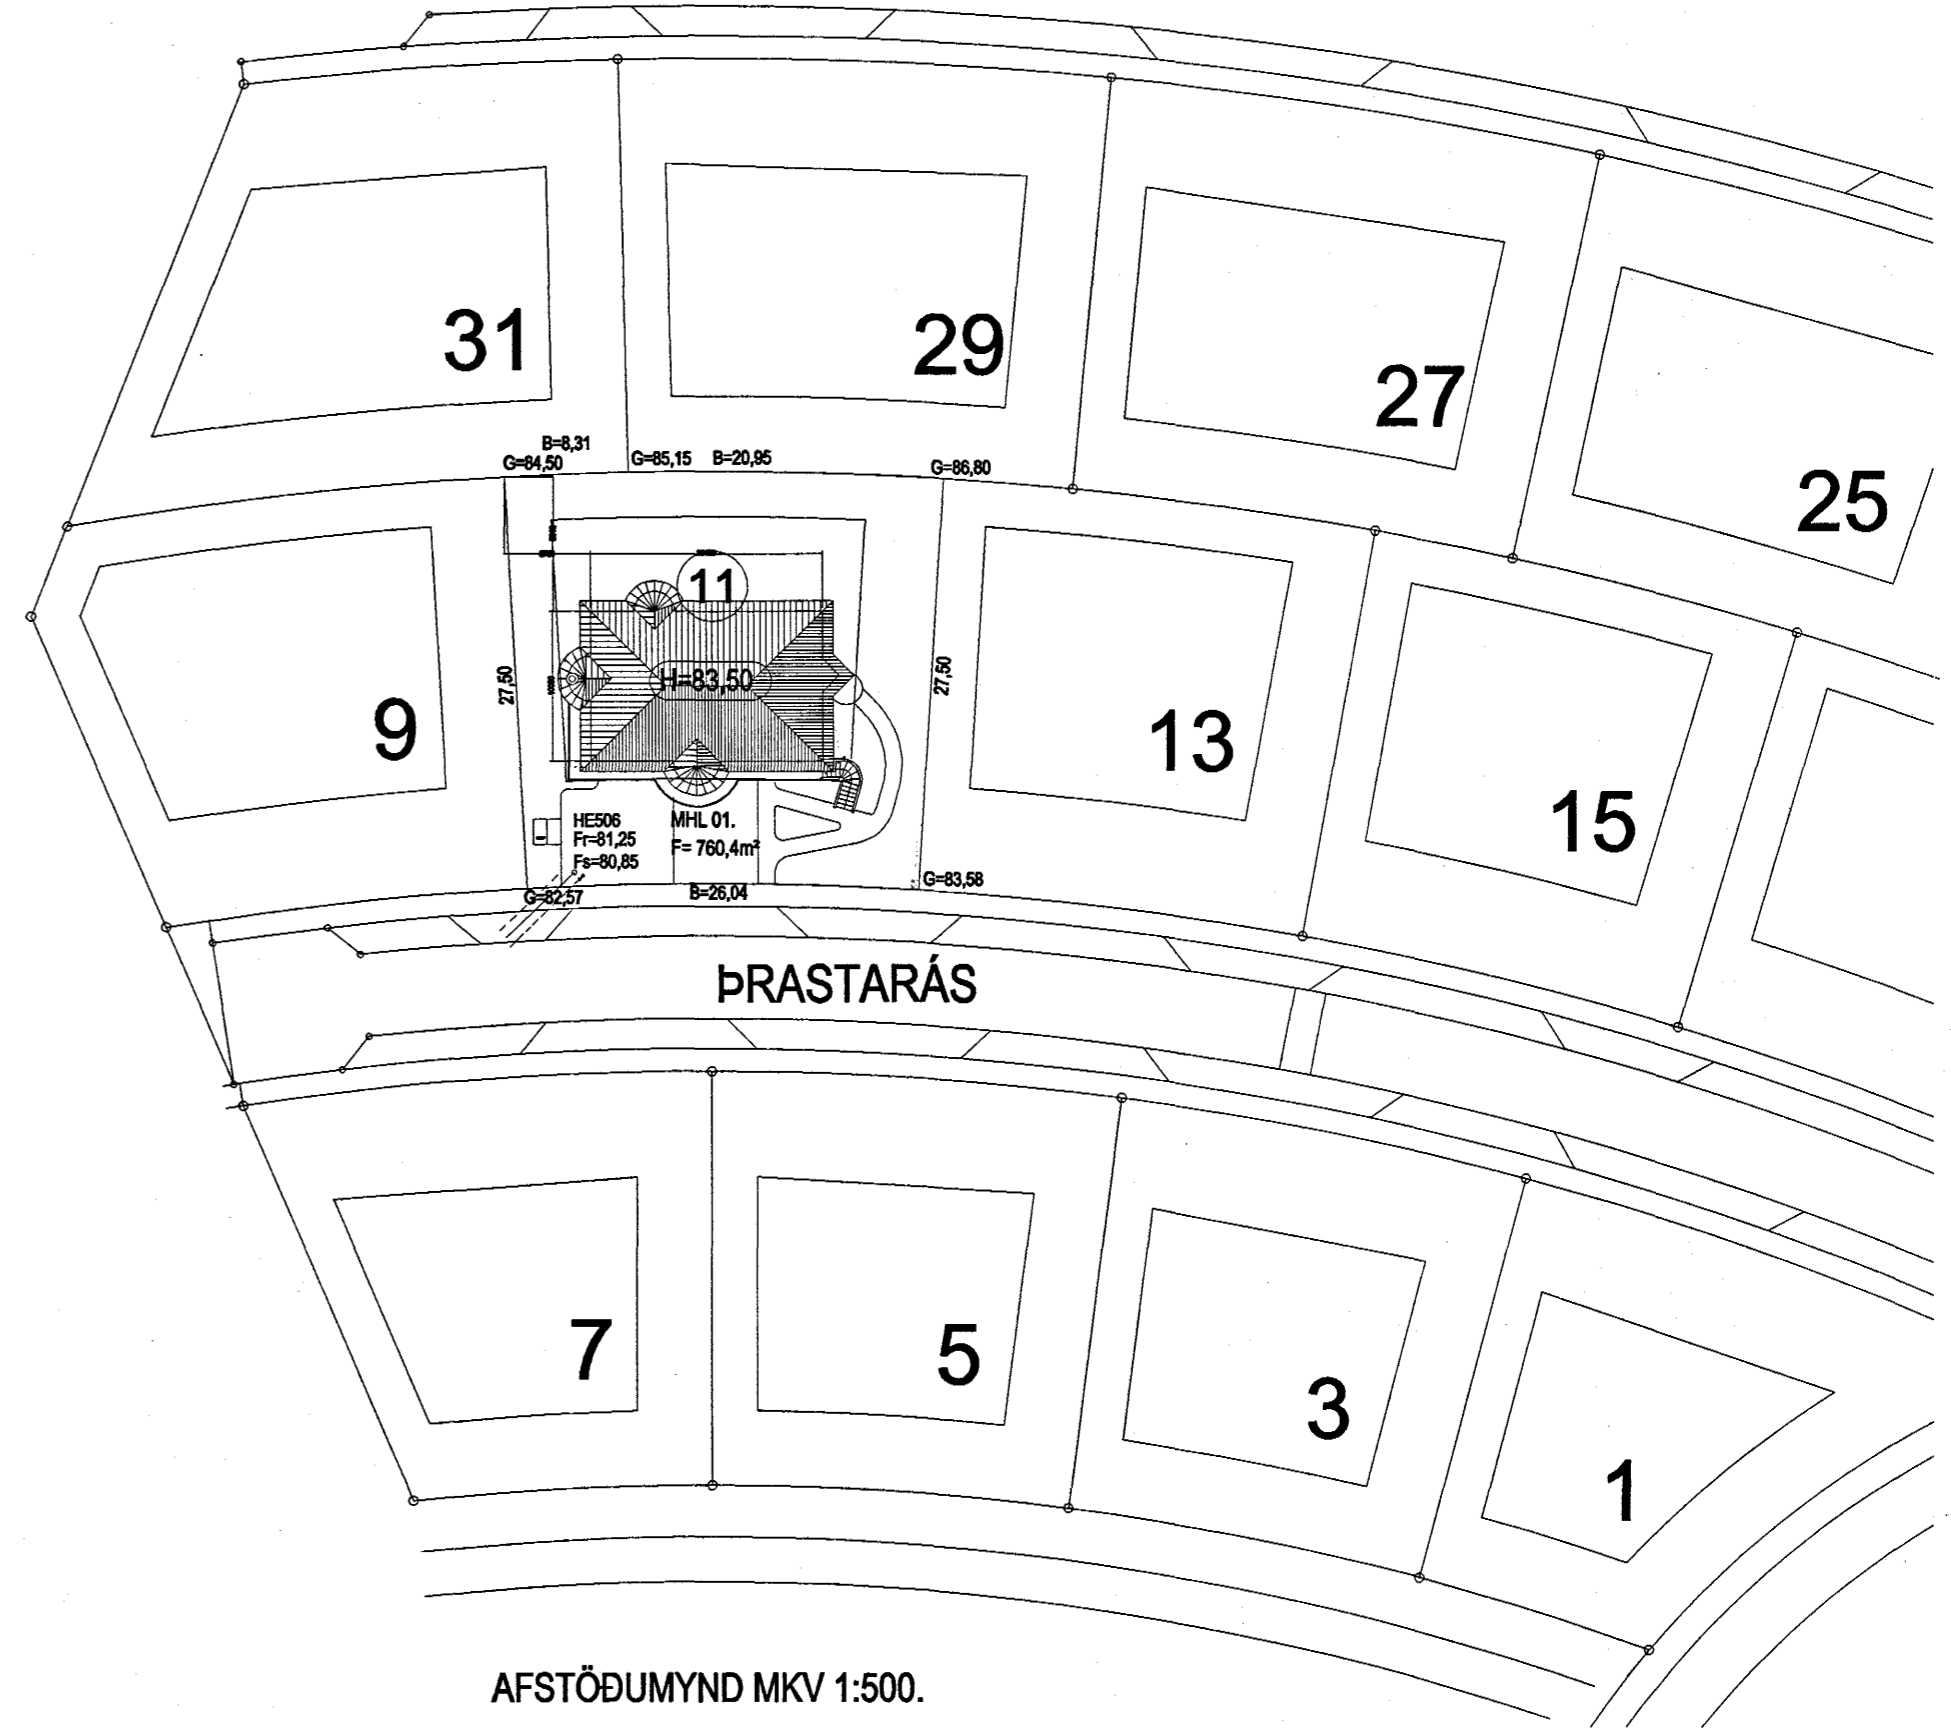

AFSTÖÐUMYND MKV 1:500.

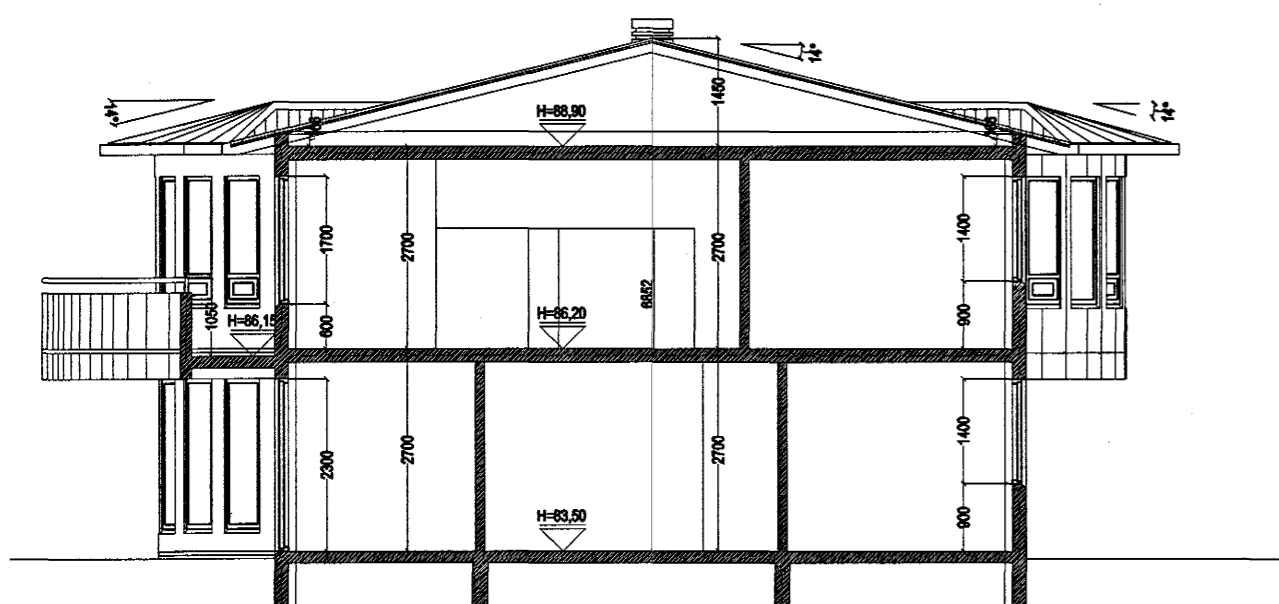

SNIÐ MKV 1:100.

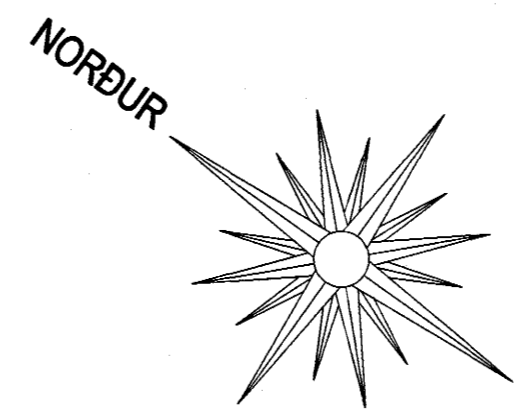

## ÞRASTARÁS 11 HAFNARFIRÐI

Sigurður Þorvarðarson byggingafræðingur bfi.  
Teiknistofan Strandgötu 11 220 Hafnarfirði.  
Sími: 5651510. Netfang: teiknistofan@islandia.is

Skýringar:	Aðaluppdráttur.
Teikning:	Grunnmynd 1. hæð, snið og afstöðumynd
Mælikvarði:	1:100 & 1:500
Undirskrift:	<i>7/2 01 Sigurður Þorvarðarson</i>
Blað nr.:	2 af 4
Dagsetning:	30. nóvember 2000.
Breytt:	Útliti og grunnmyndum breytt, stærðir breyttar. í feb. 2001.

Varðandi frekari málsetningar, sjá sérteikningar aðalhönnuðar í mkv. 1:50.  
Séruppdrættir skulu unnir þegar aðaluppdrættir hafa verið samþykktir af byggingaryfirvöldum.