


ÞRASTARÁS 11 HAFNARFIRÐI.




Samþykkt þann

16. nóvember 2001

Byggingafræðingur bff.  
Erlendur Hjálmarsson

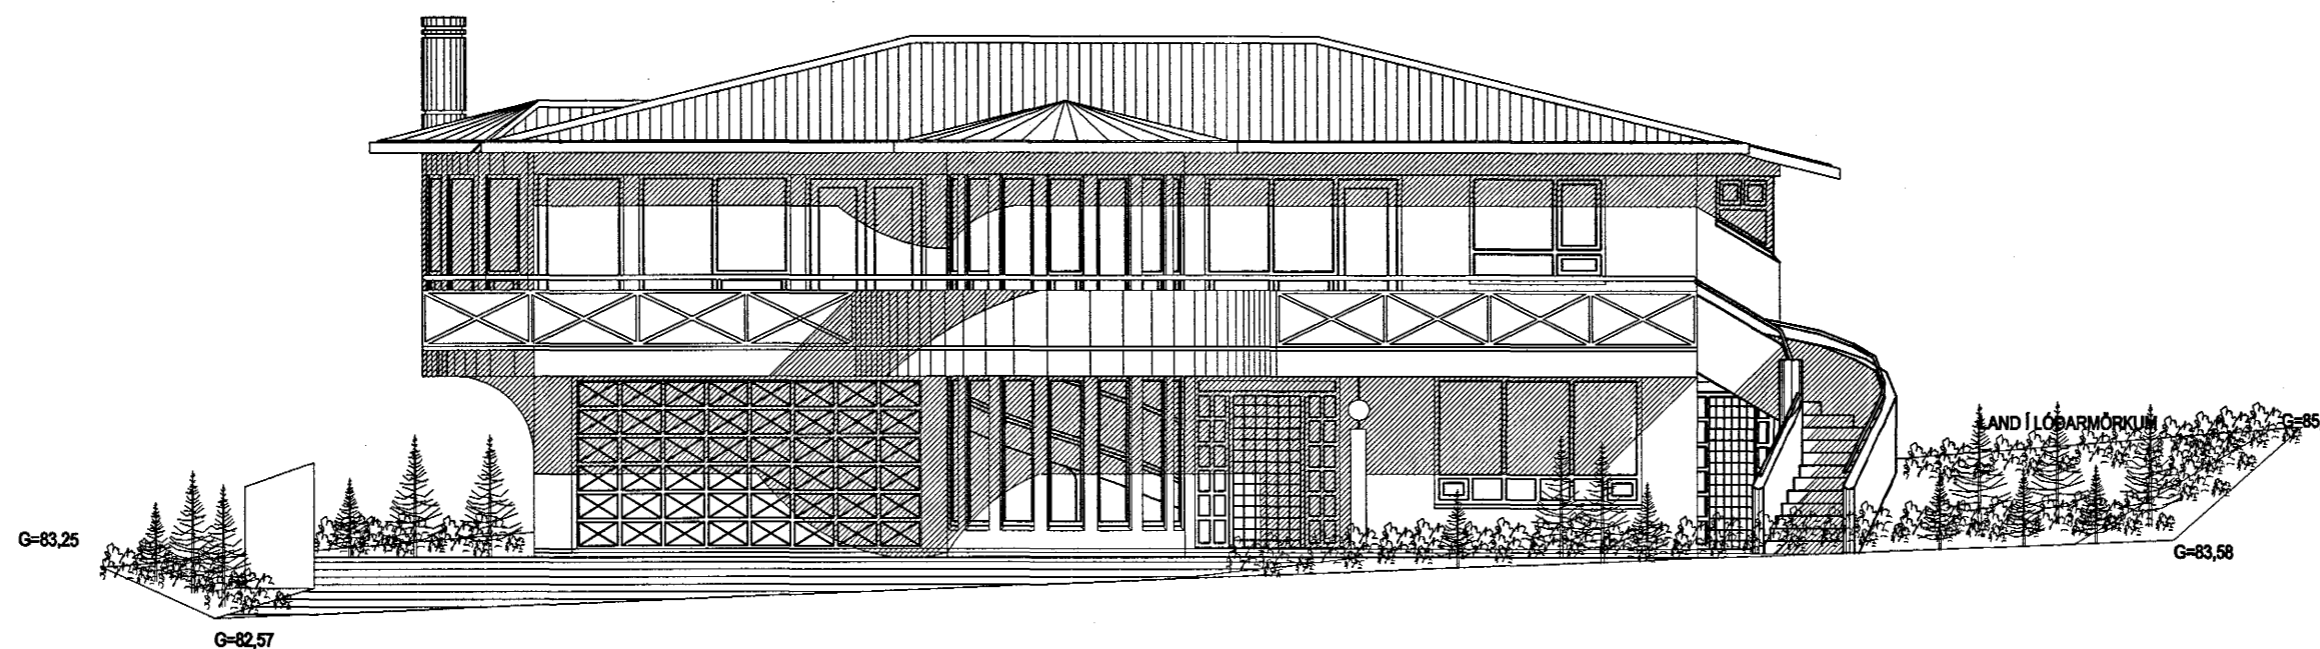


SUÐVESTUR MKV 1:100.

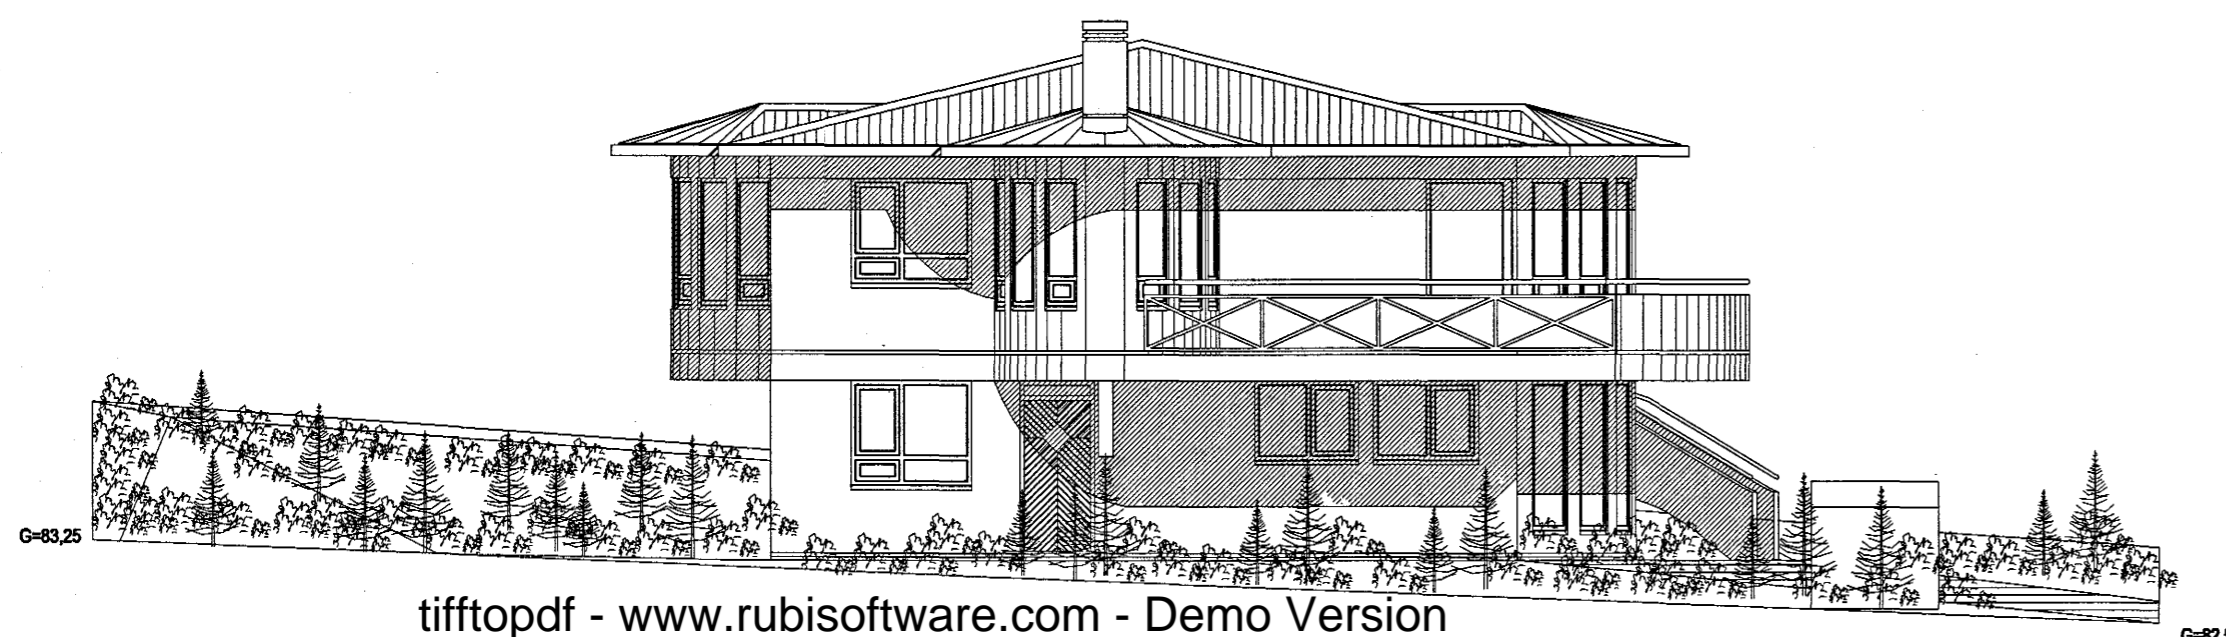


tifftopdf - www.rubissoftware.com - Demo Version

NORÐVESTUR MKV 1:100.

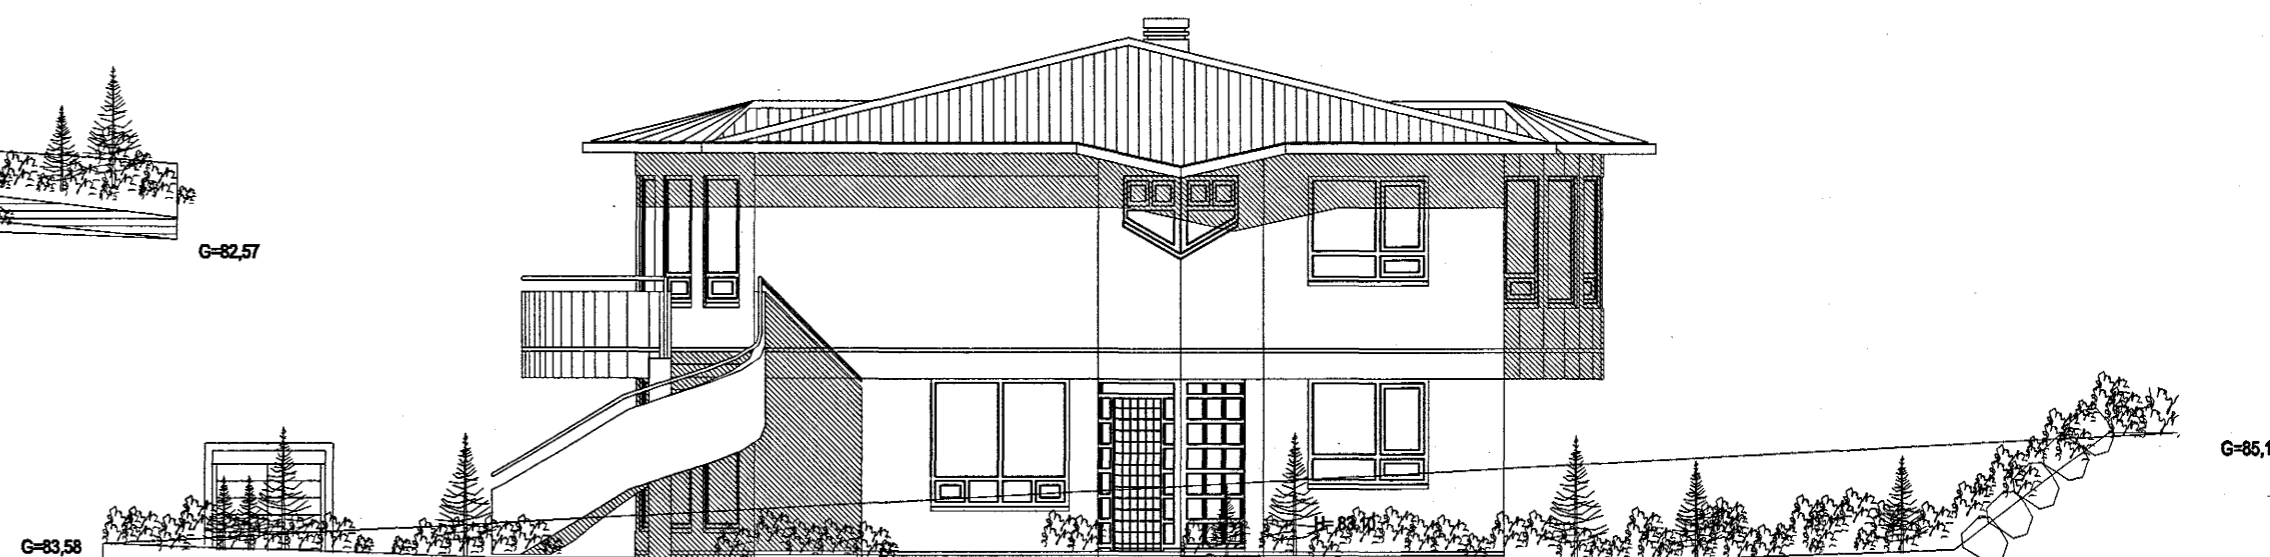

SUÐAUSTUR MKV 1:100.

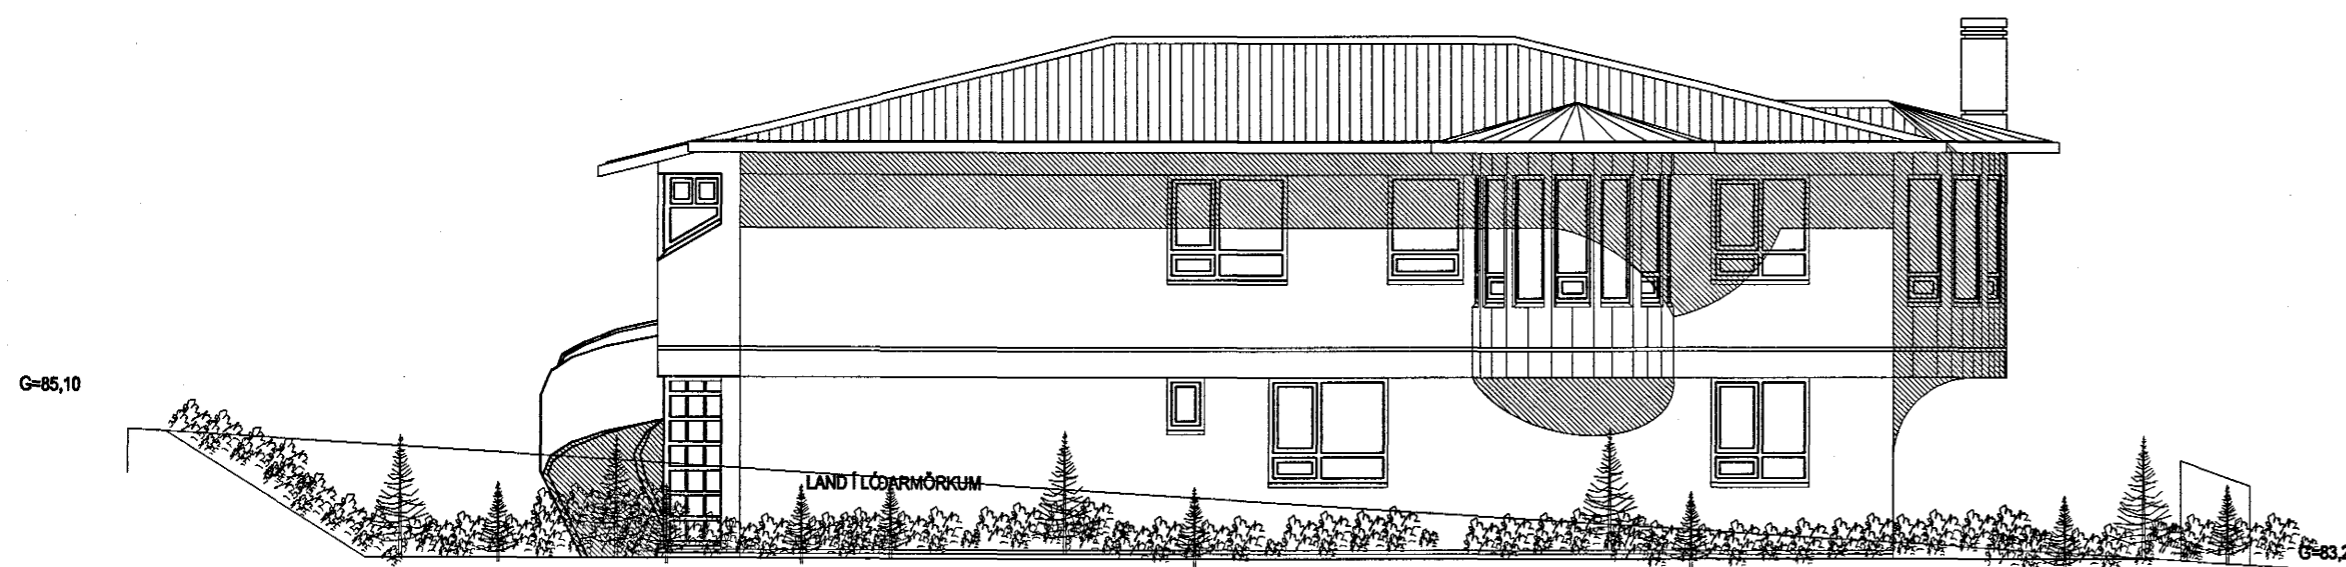

NORÐAUSTUR MKV 1:100.

Varðandi frekari málsetningar, sjá sérteikningar aðalhönnuðar í mkv. 150.  
Sérupprættir skulu unnir þegar aðalupprættir hafa verið samþykktir af byggingaryfirvöldum.

ÞRASTARÁS 11 HAFNARFIRÐI

Sigurður Þorvarðarson byggingafræðingur bff.  
Teiknistofan Strandgötu 11 220 Hafnarfirði.

Sími: 5651510. Netfang: teiknistofan@islandia.is

Skýringar:	Aðaluppdráttur.
Teikning:	Útlit
Mælikvarði:	1:100
Undirskrift:	<i>7/2 01 Sigurður Þorvarðarson</i>
Blað nr: 3 af 4	Dagsetning: 30. nóvember 2000.
Breytt:	Útliti og grunnmyndum breytt, stærðir breyttar. í feb. 2001.